


ЭТАЖ 2 • № 10 • КОРПУС А1 ПЕРВАЯ ЛИНИЯ МОРЯ

Резиденции с террасой

Внутренняя площадь	Спальни	Площадь террасы	Общая площадь
173,6М ²	4	55,8М ²	229,4М ²

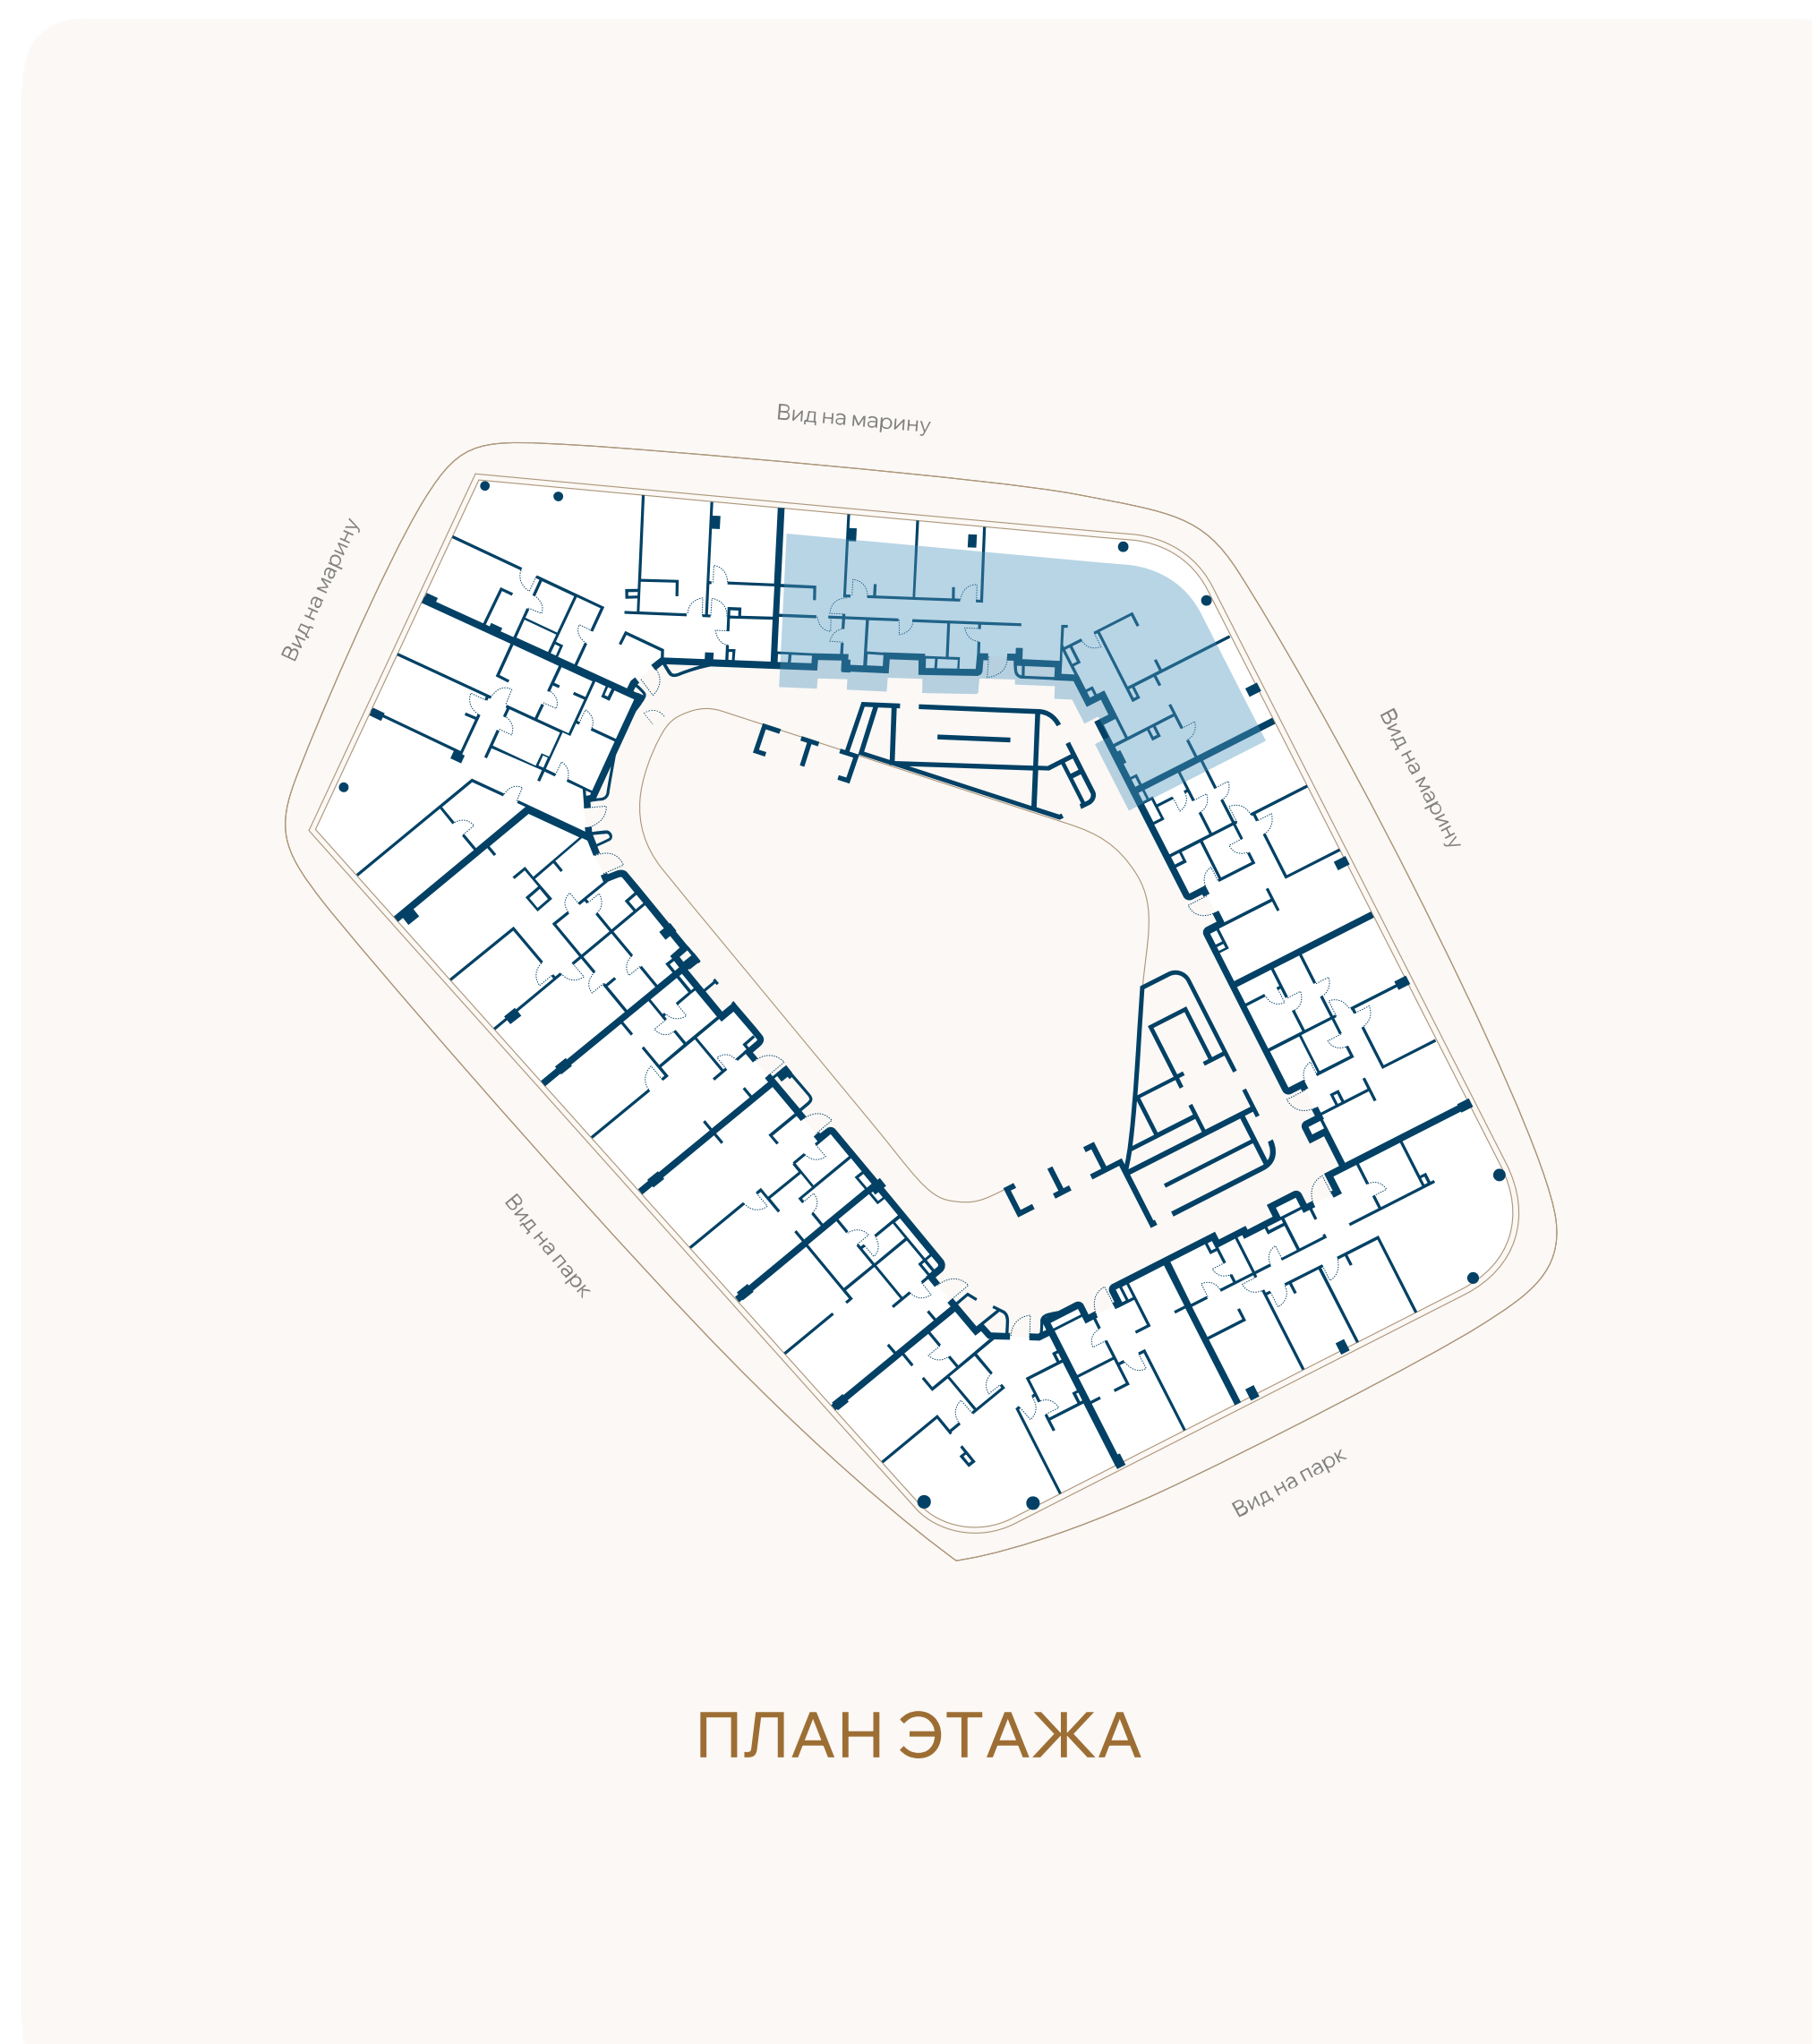

ВИД НА МАРИНУ

