


ЭТАЖ 5 • № 41 • КОРПУС А2 ПЕРВАЯ ЛИНИЯ МОРЯ

Резиденции с террасой

Внутренняя площадь	Спальни	Площадь террасы	Общая площадь
86,2м ²	2	40,9м ²	127,1м ²

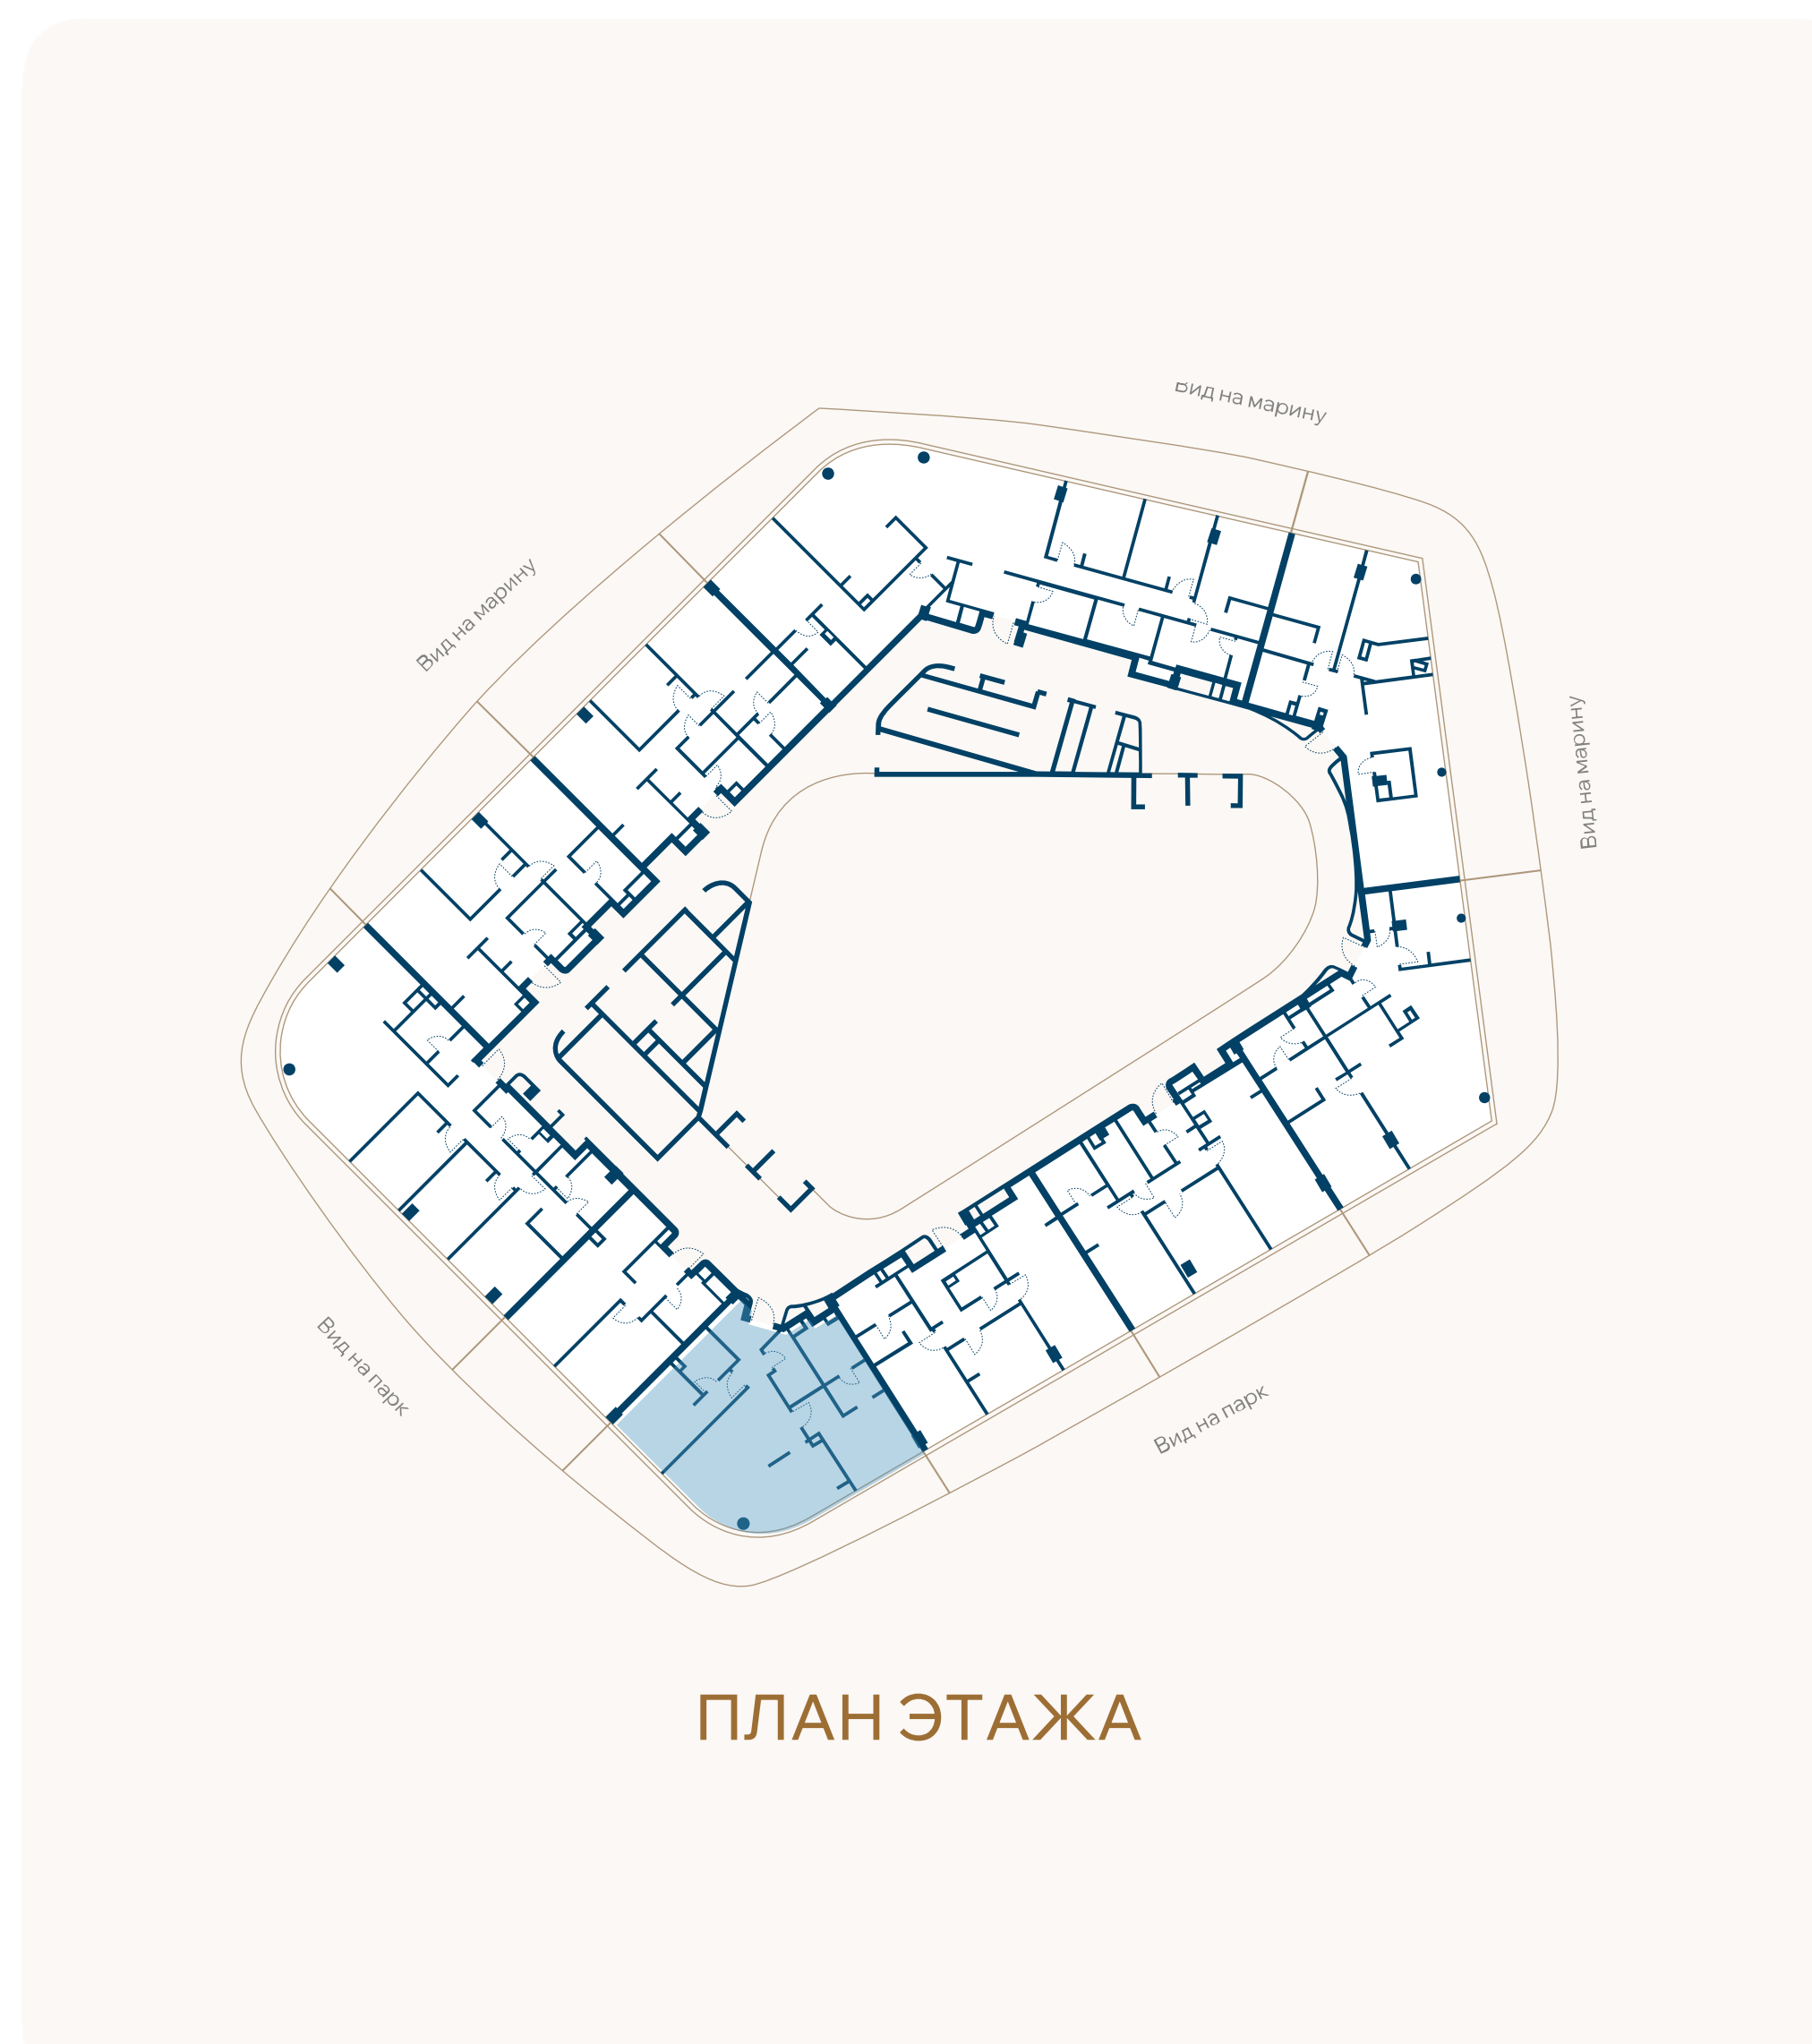

ВИД НА ПАРК

