
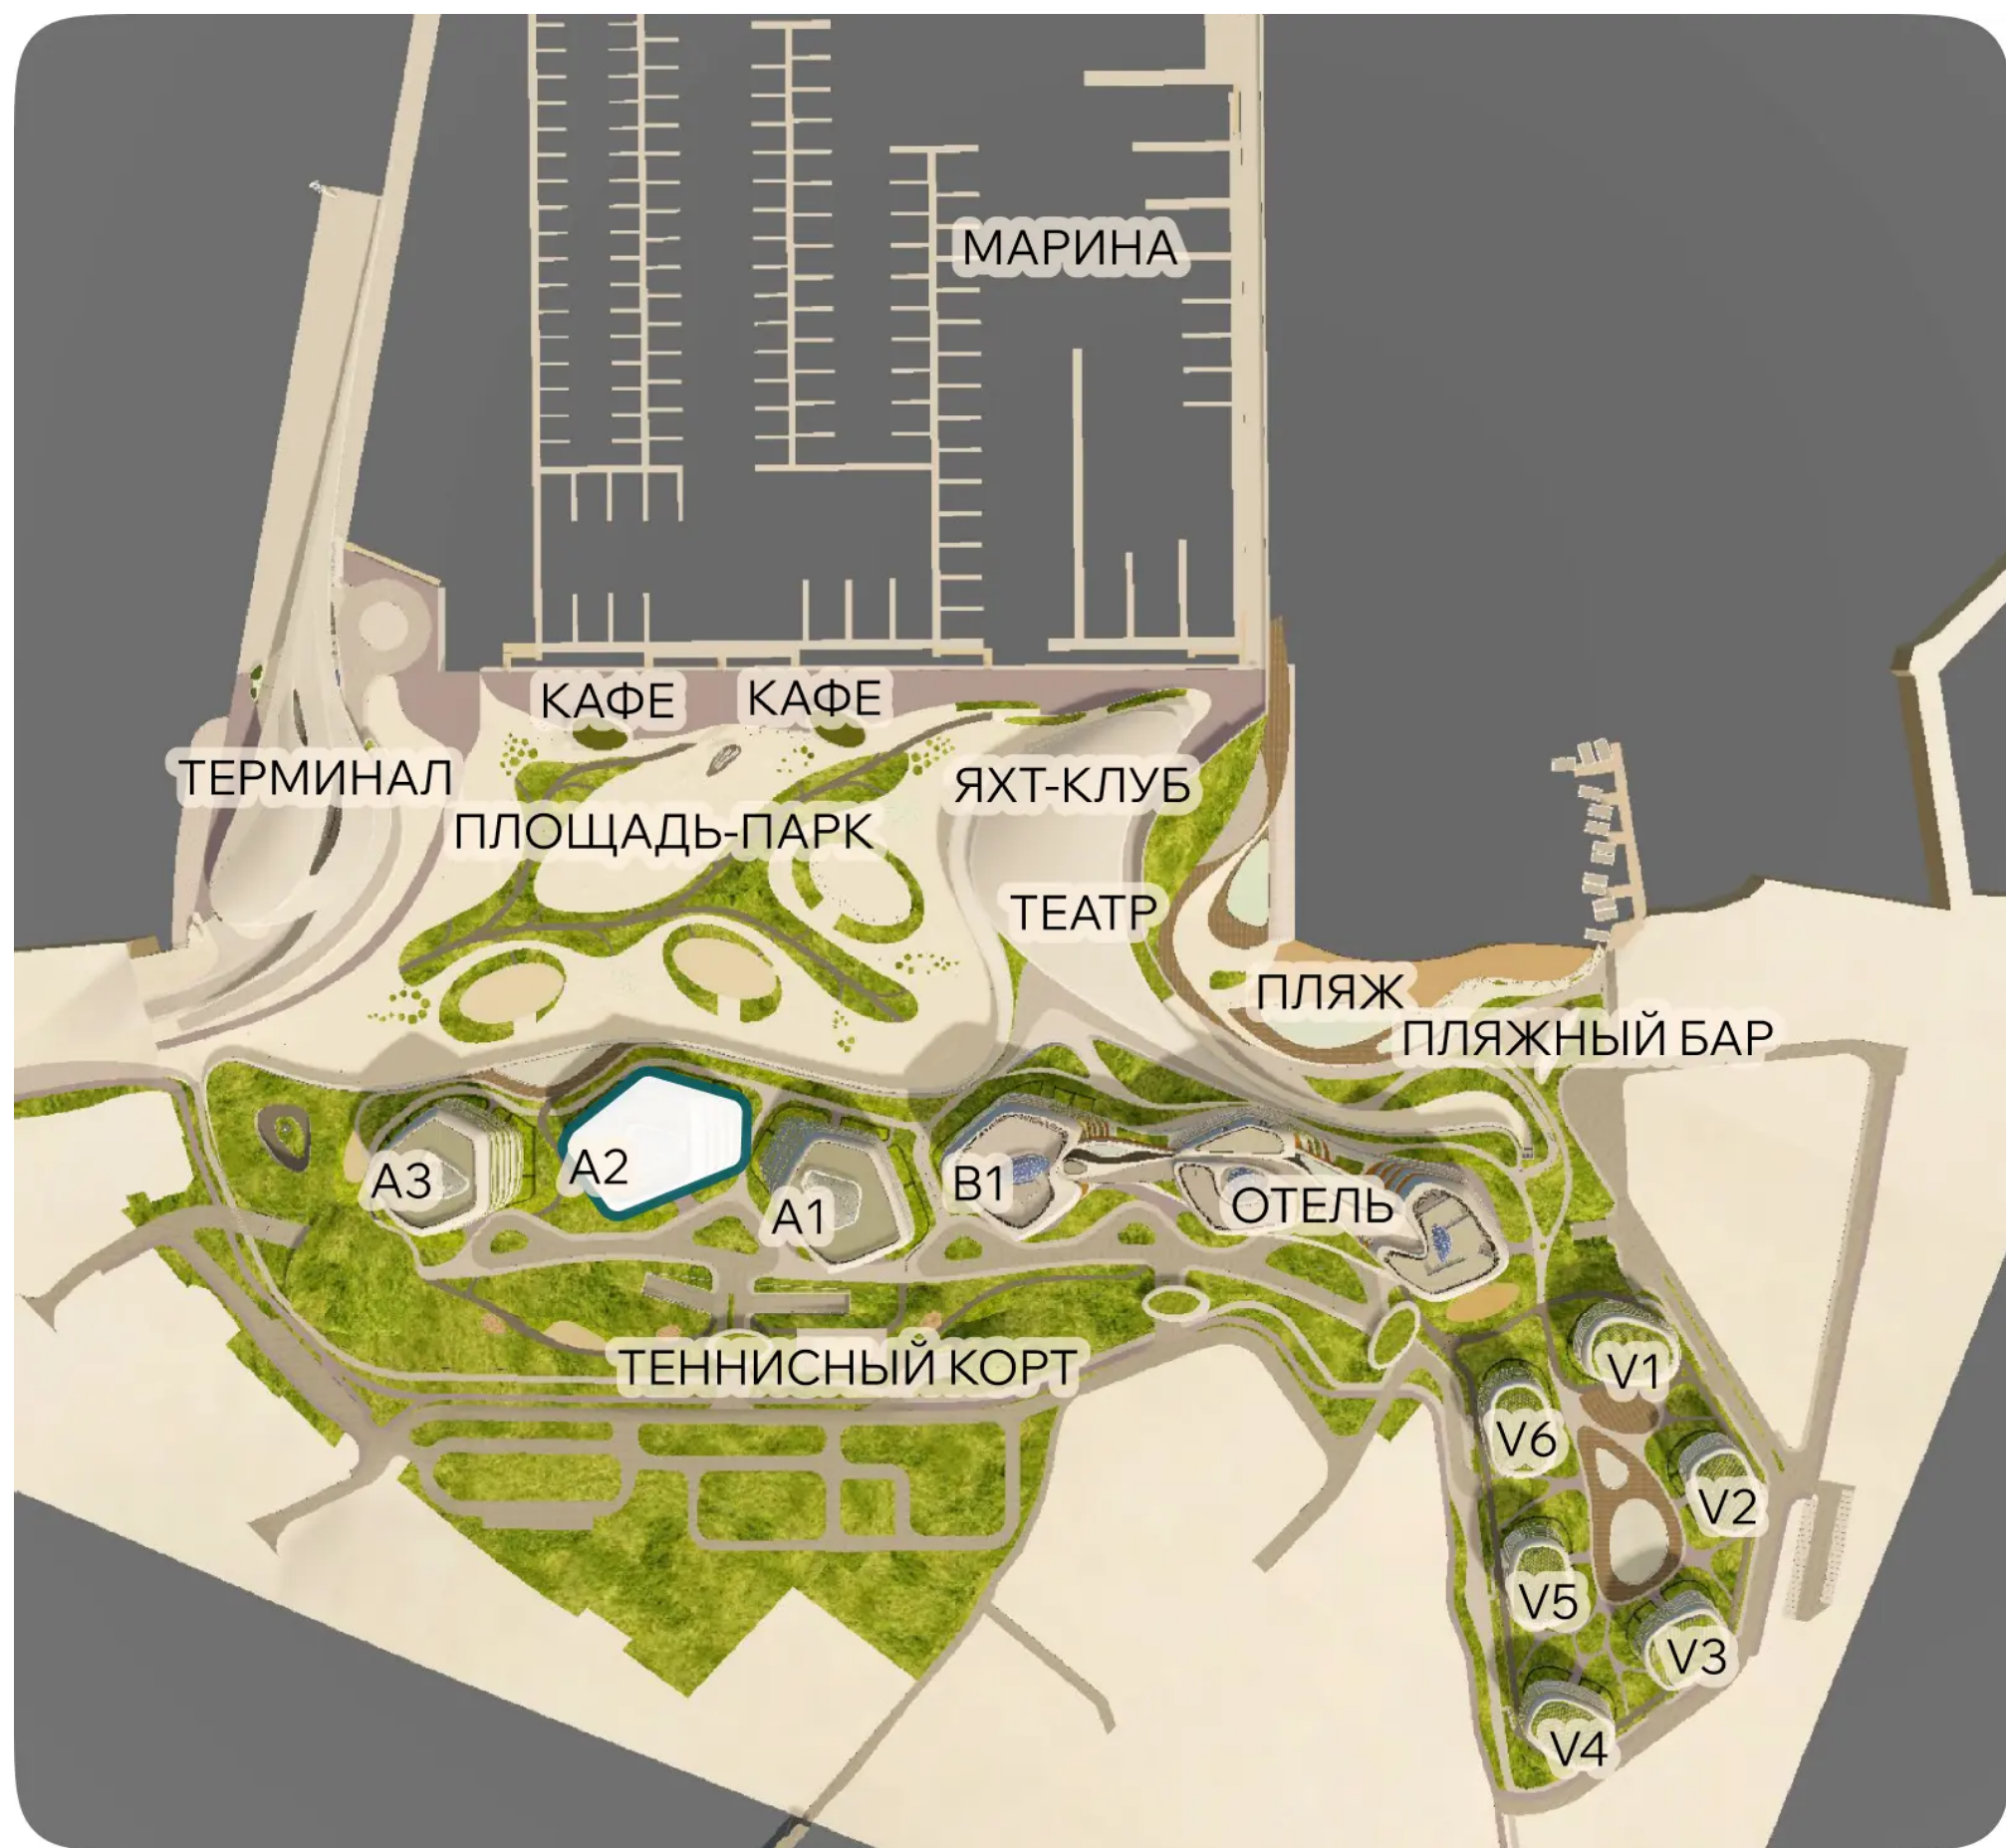


ЭТАЖ 5 • № 42 • КОРПУС А2 ПЕРВАЯ ЛИНИЯ МОРЯ

Резиденции с террасой

Внутренняя площадь	Спальни	Площадь террасы	Общая площадь
47,5М ²	1	20,6М ²	68,1М ²

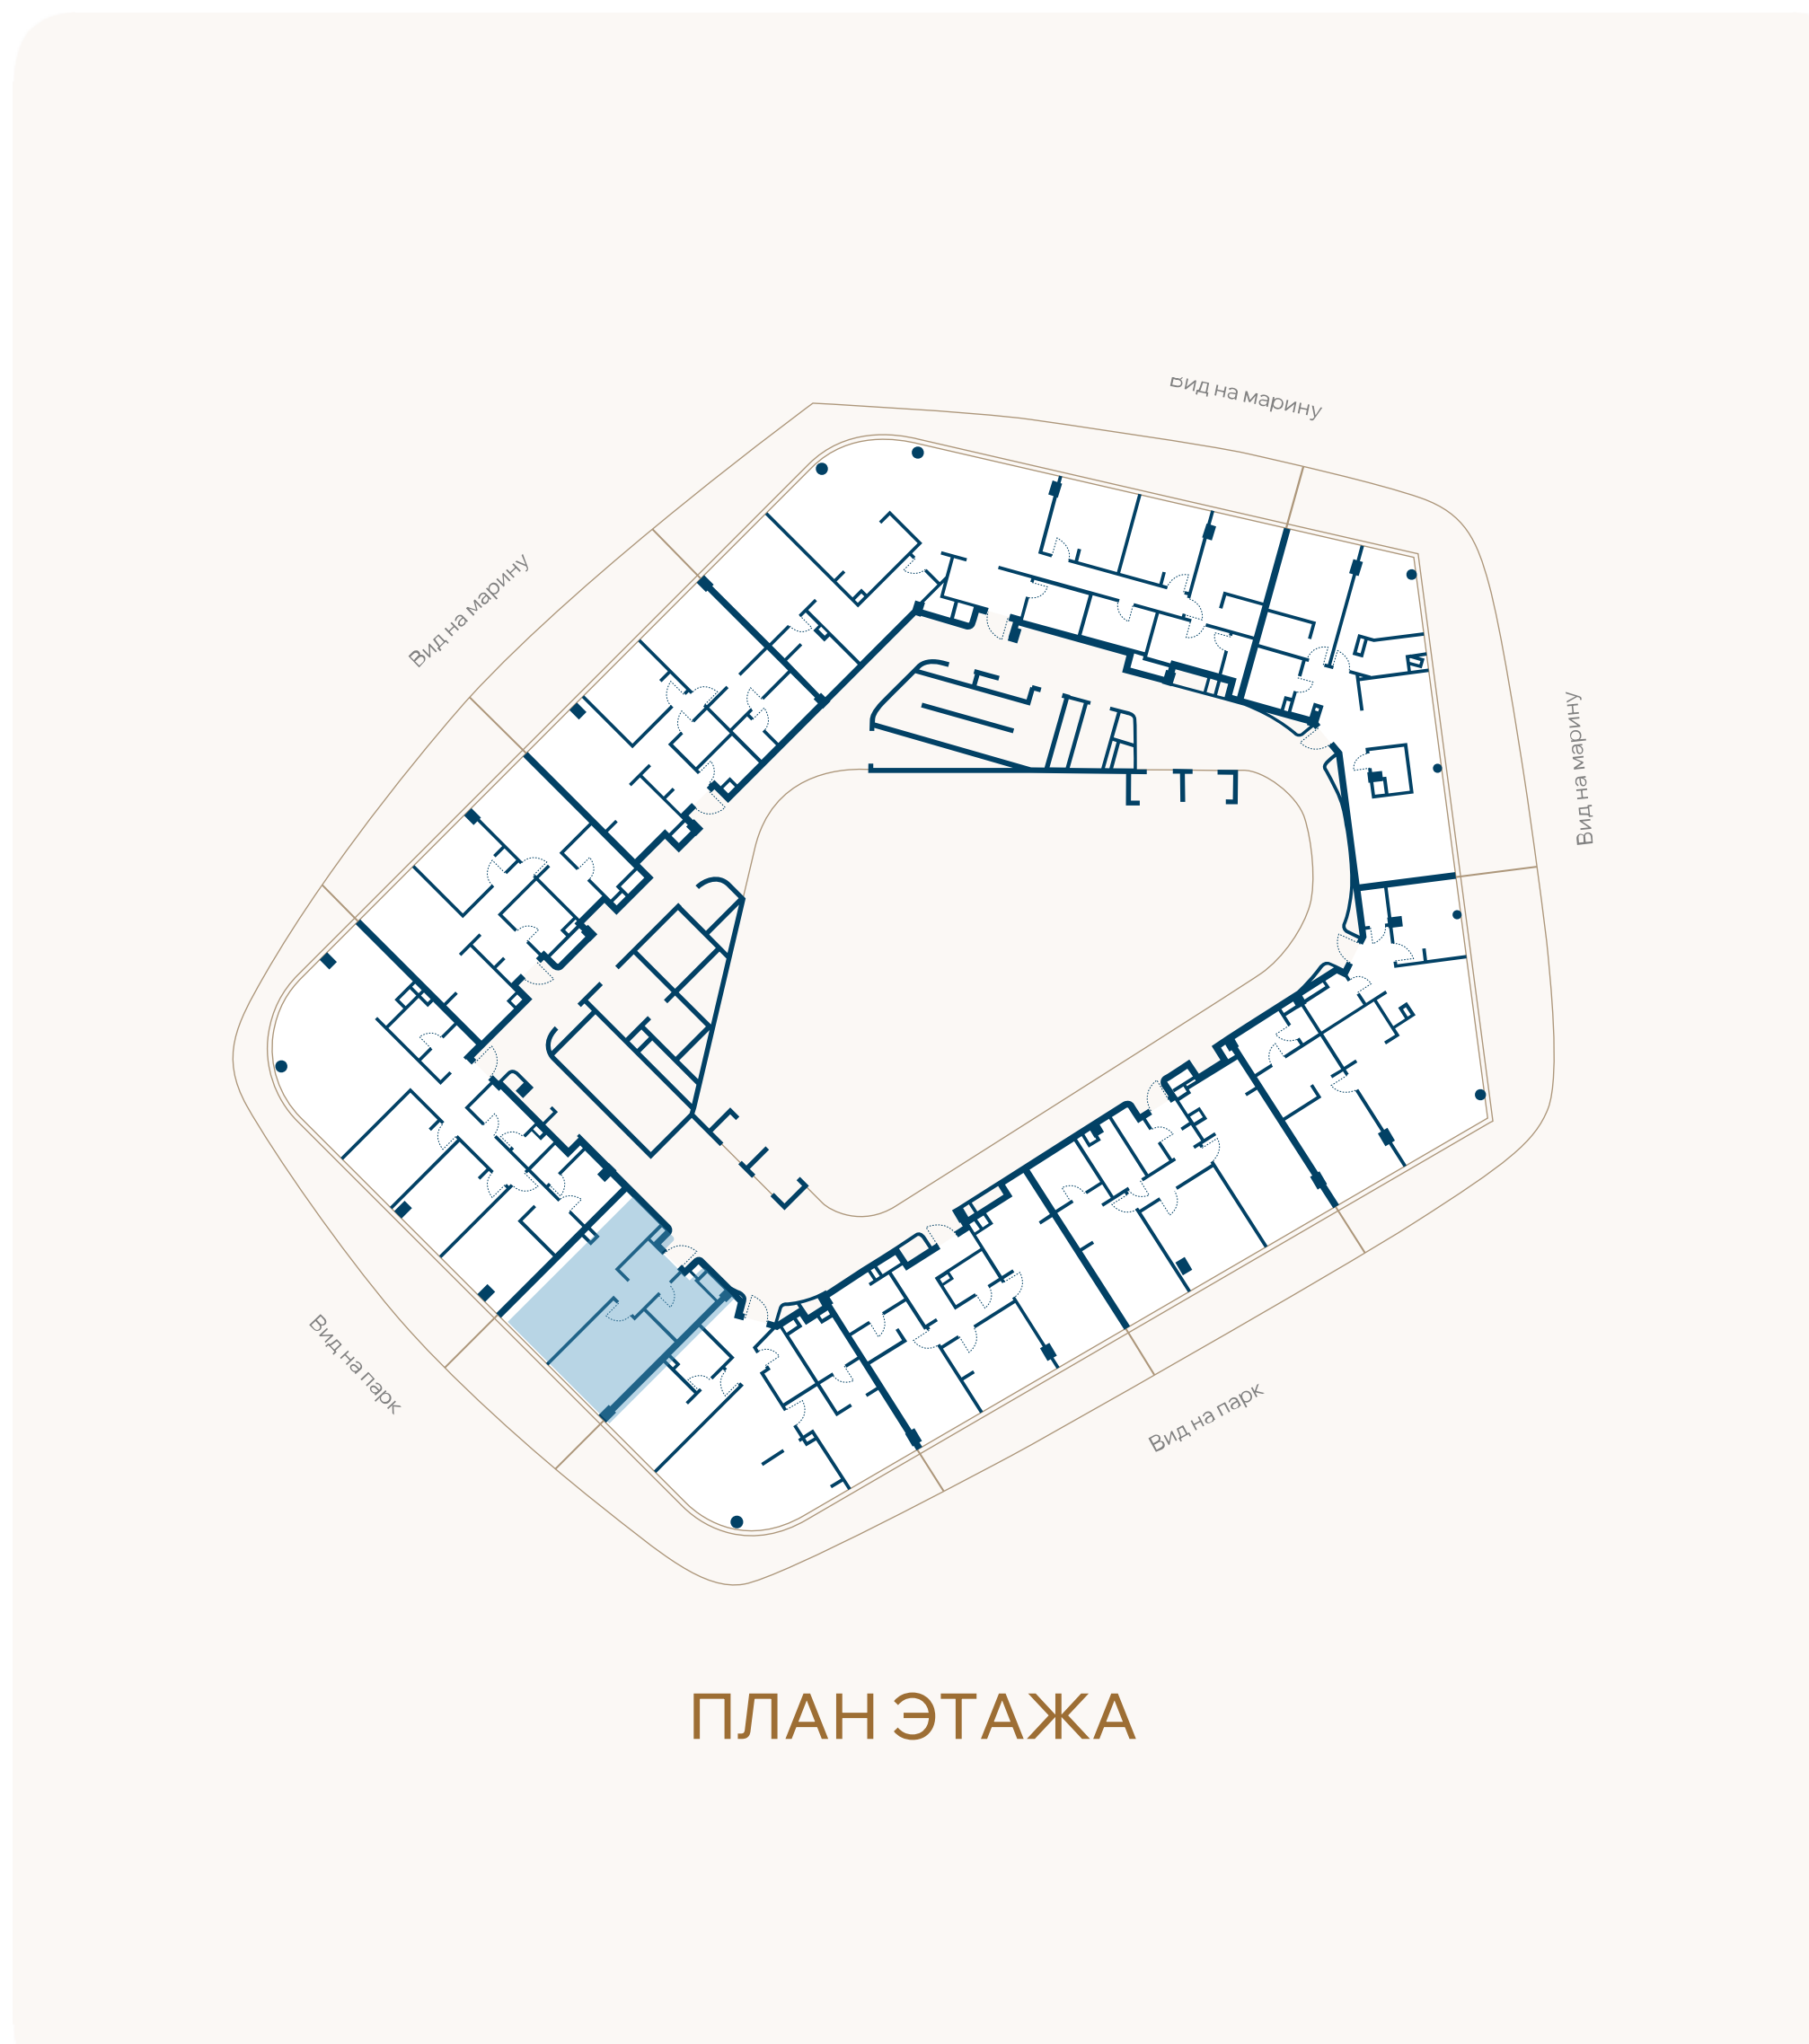

ВИД НА ПАРК

