





ГЕЛЕНДЖИК МАРИНА

ЭТАЖ 5 • № 43 • КОРПУС А2 ПЕРВАЯ ЛИНИЯ МОРЯ

Резиденции с террасой

Внутренняя площадь	Спальни	Площадь террасы	Общая площадь
120,8М ²	3	51,6М ²	172,4М ²

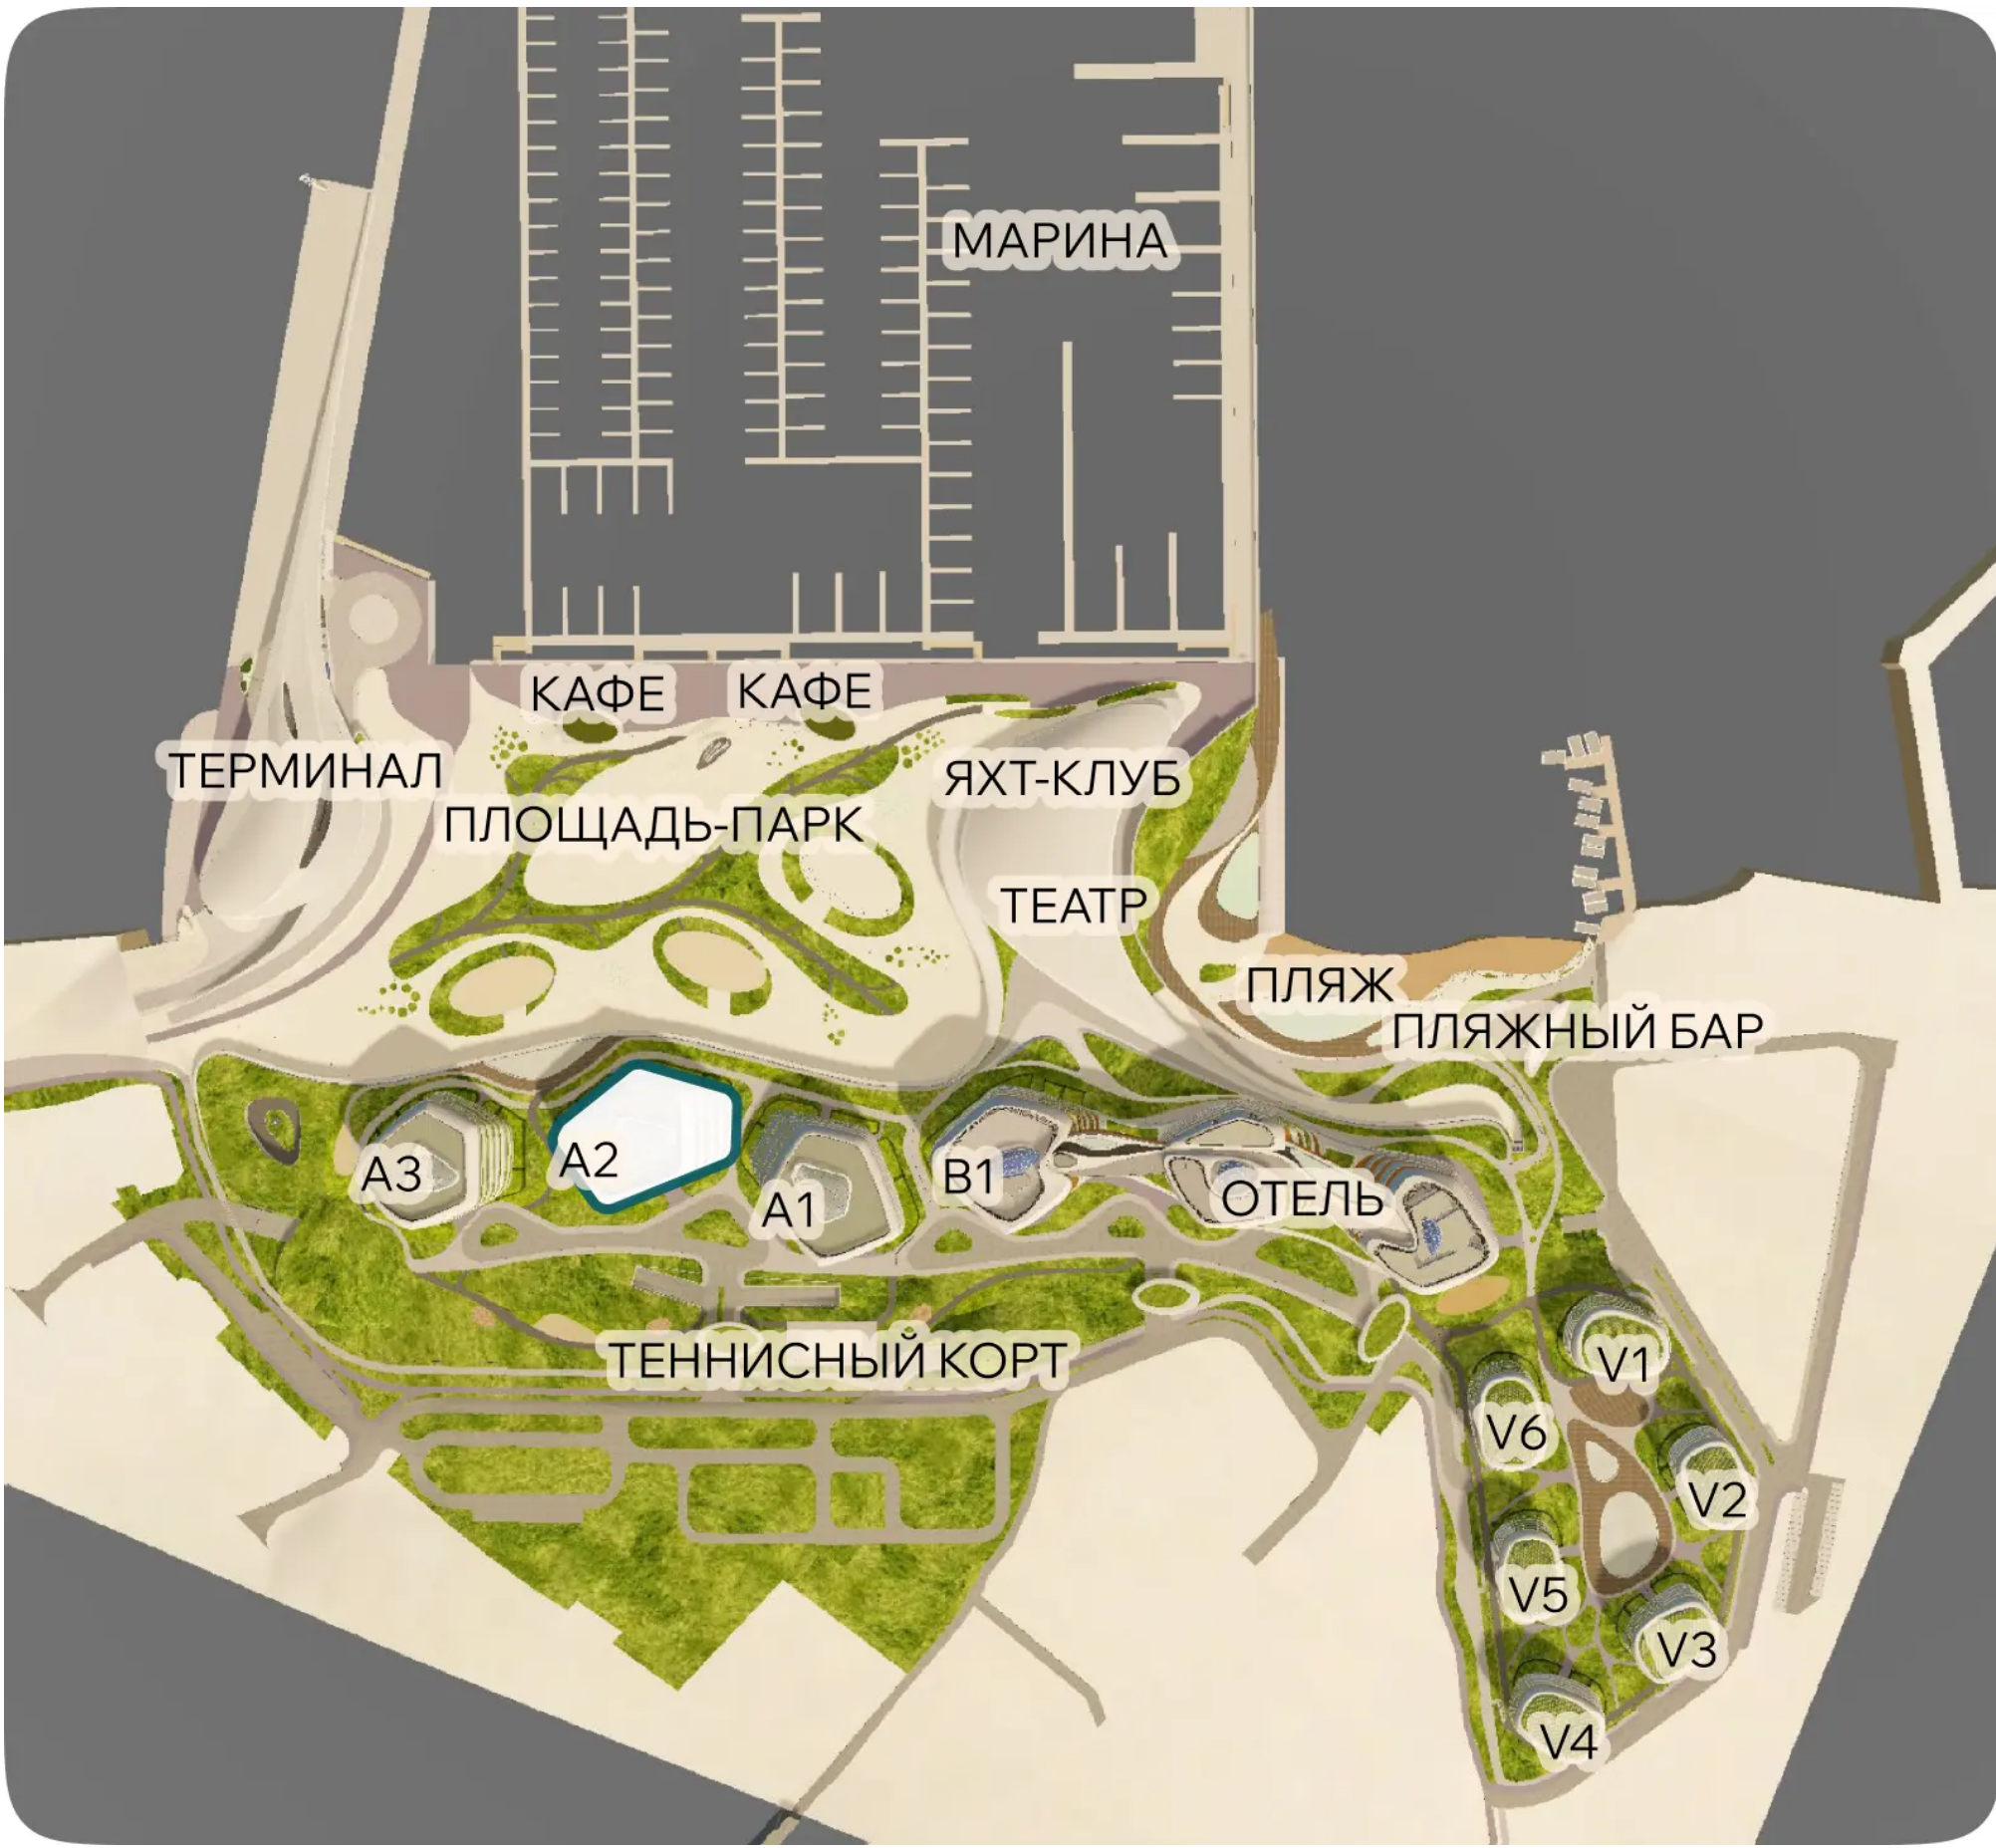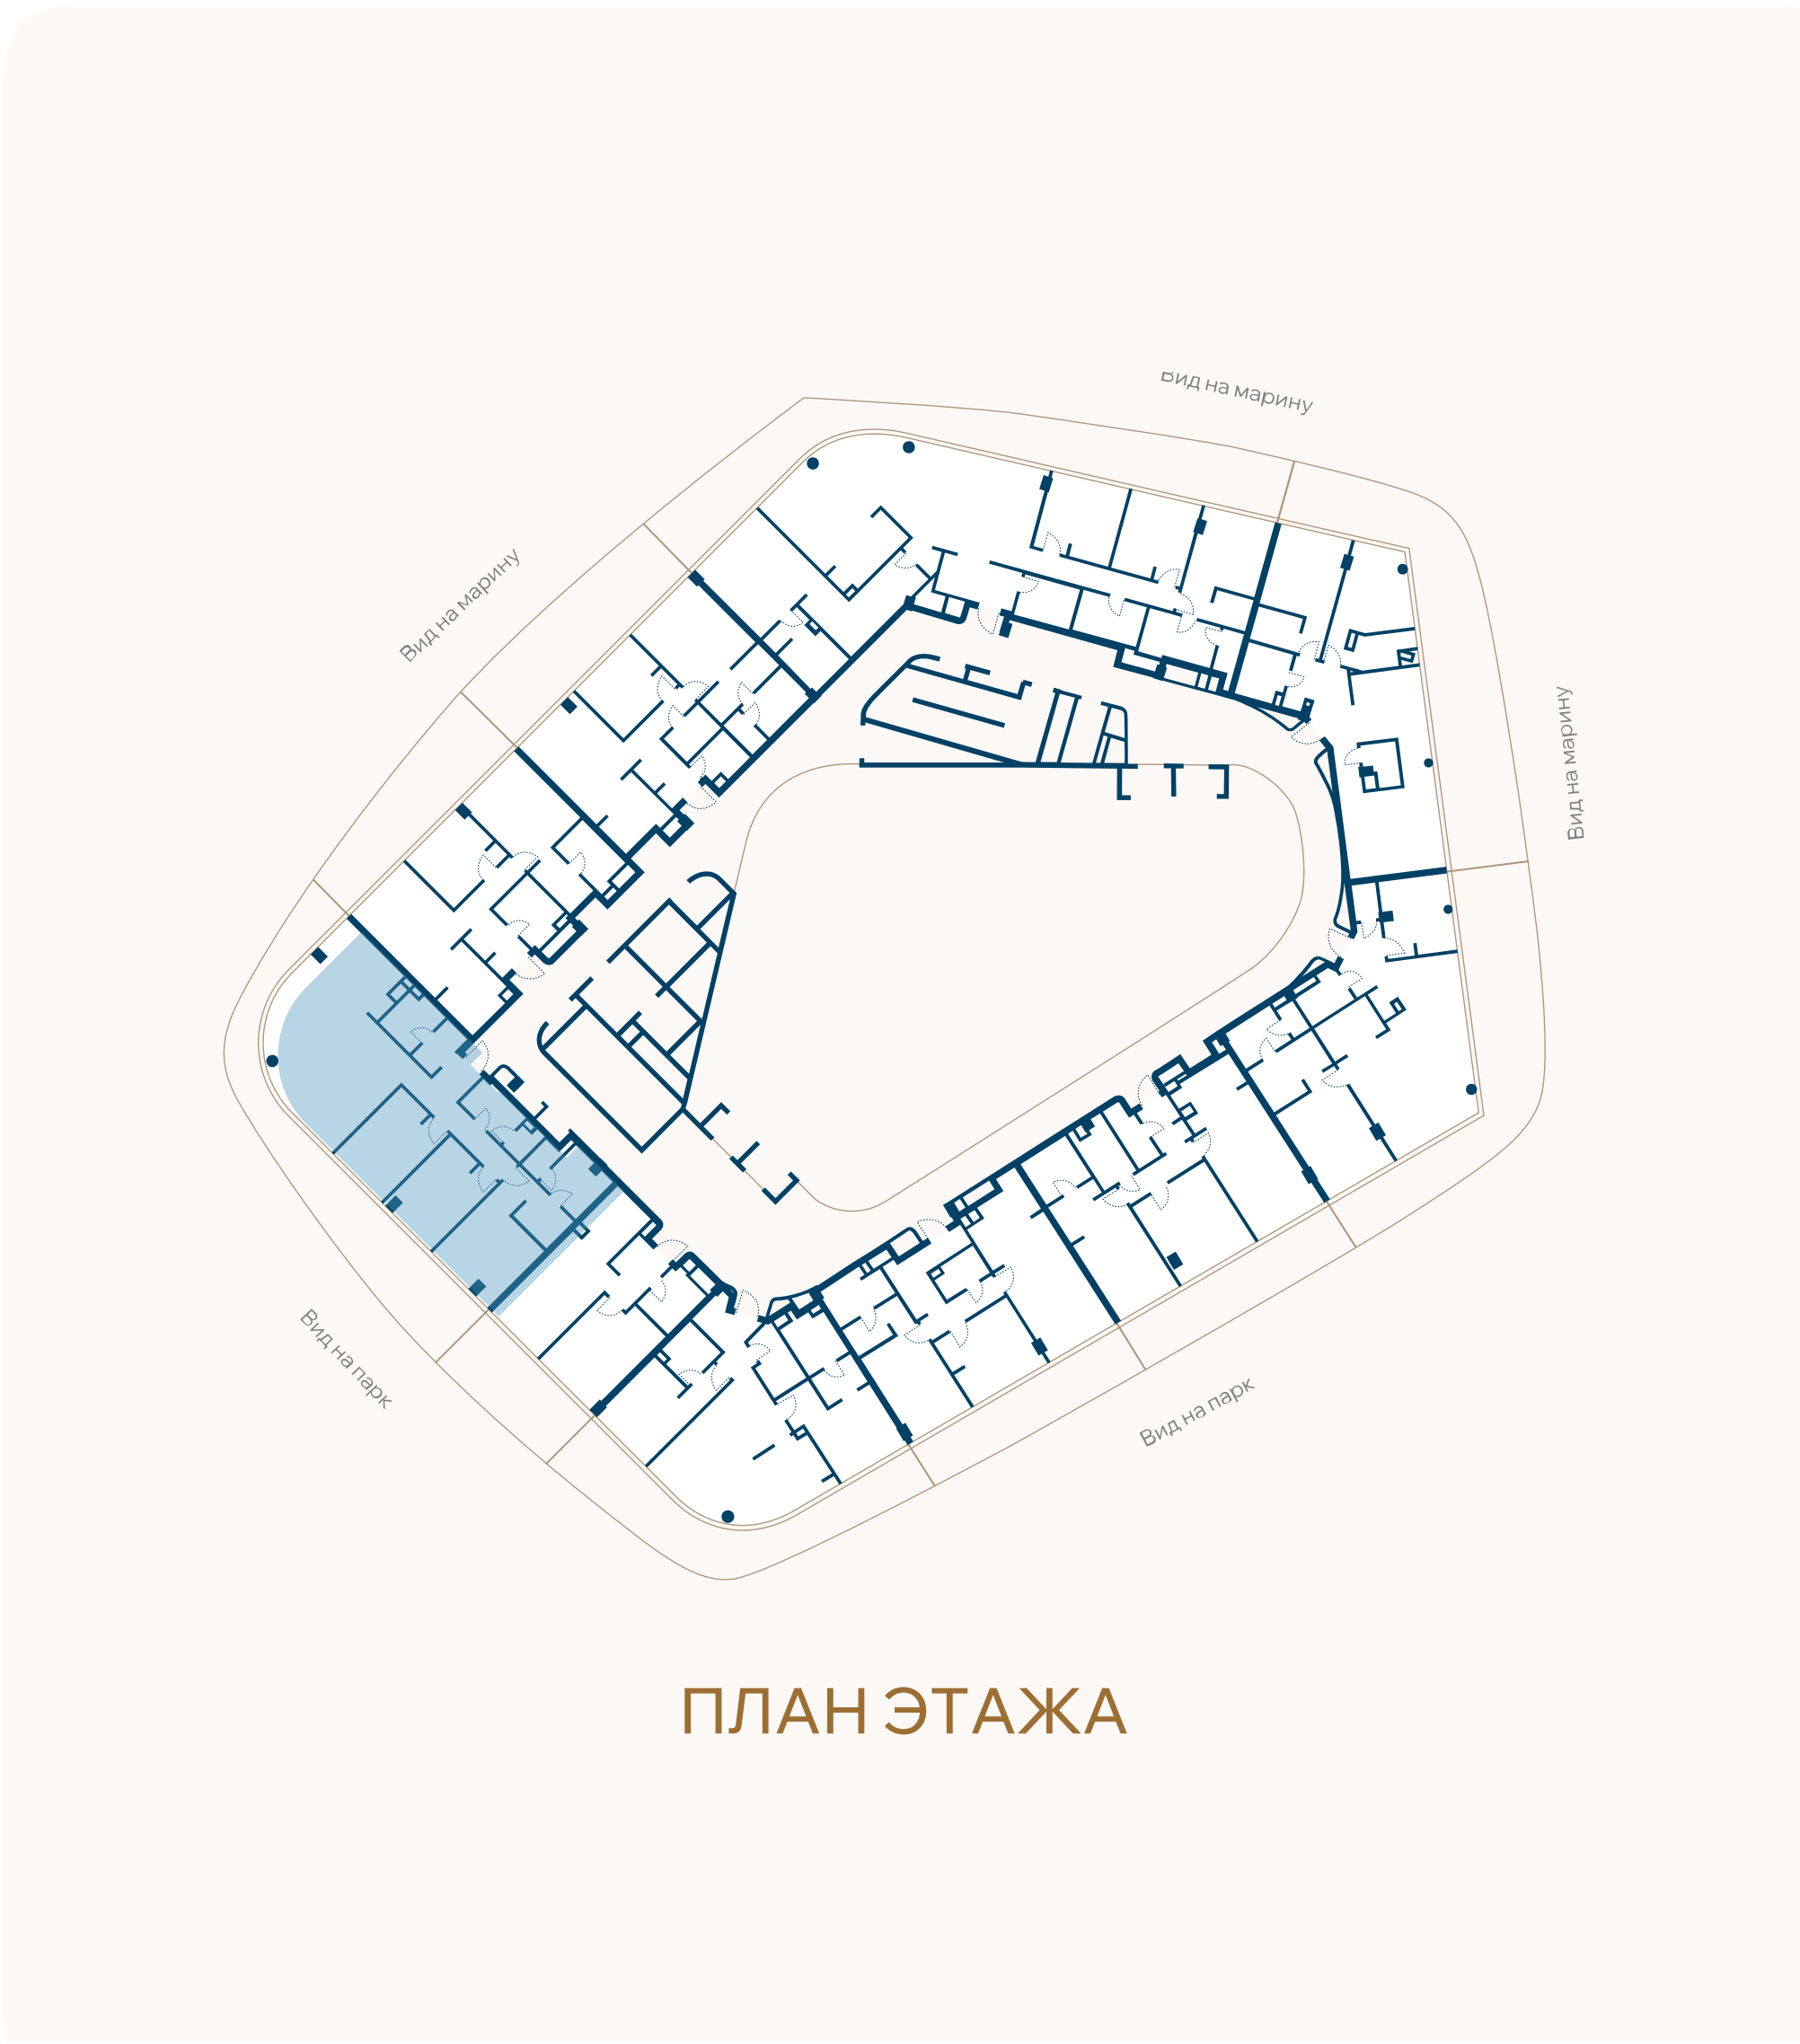

ВИД НА МАРИНУ

