





ГЕЛЕНДЖИК МАРИНА

ЭТАЖ 5 • № 44 • КОРПУС А2 ПЕРВАЯ ЛИНИЯ МОРЯ

Резиденции с террасой

Внутренняя площадь	Спальни	Площадь террасы	Общая площадь
73М ²	2	30,4М ²	103,4М ²

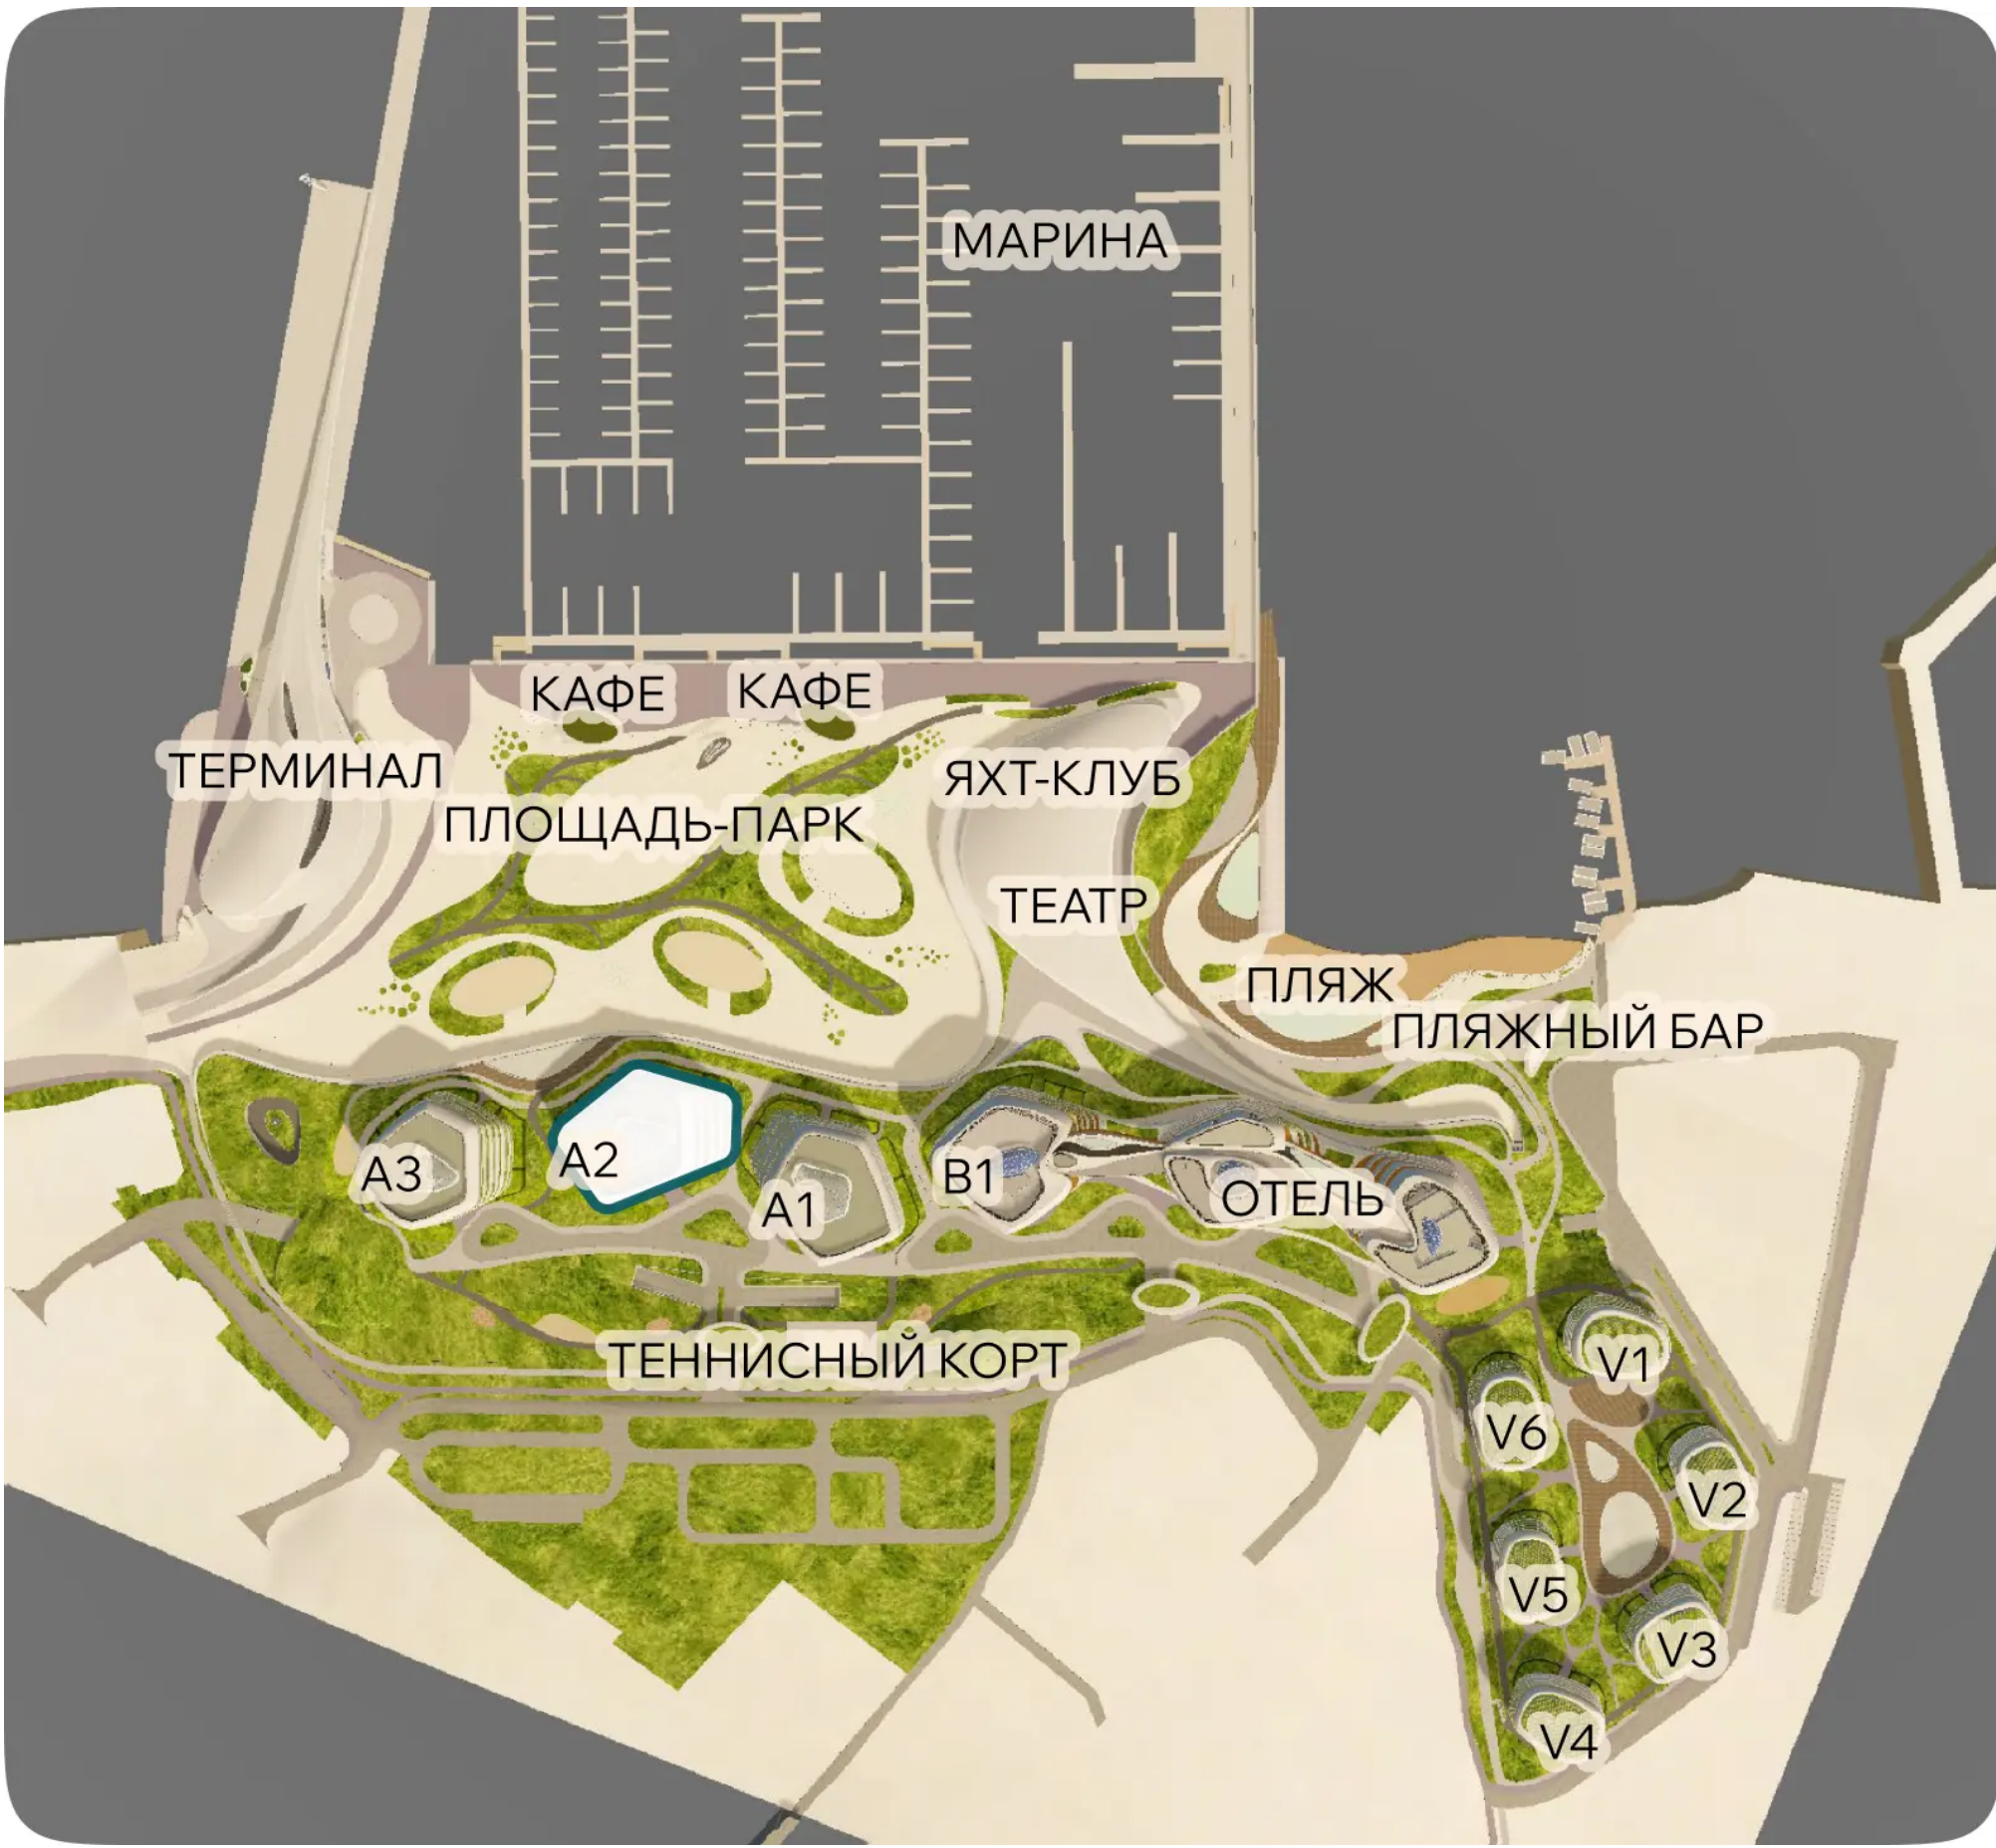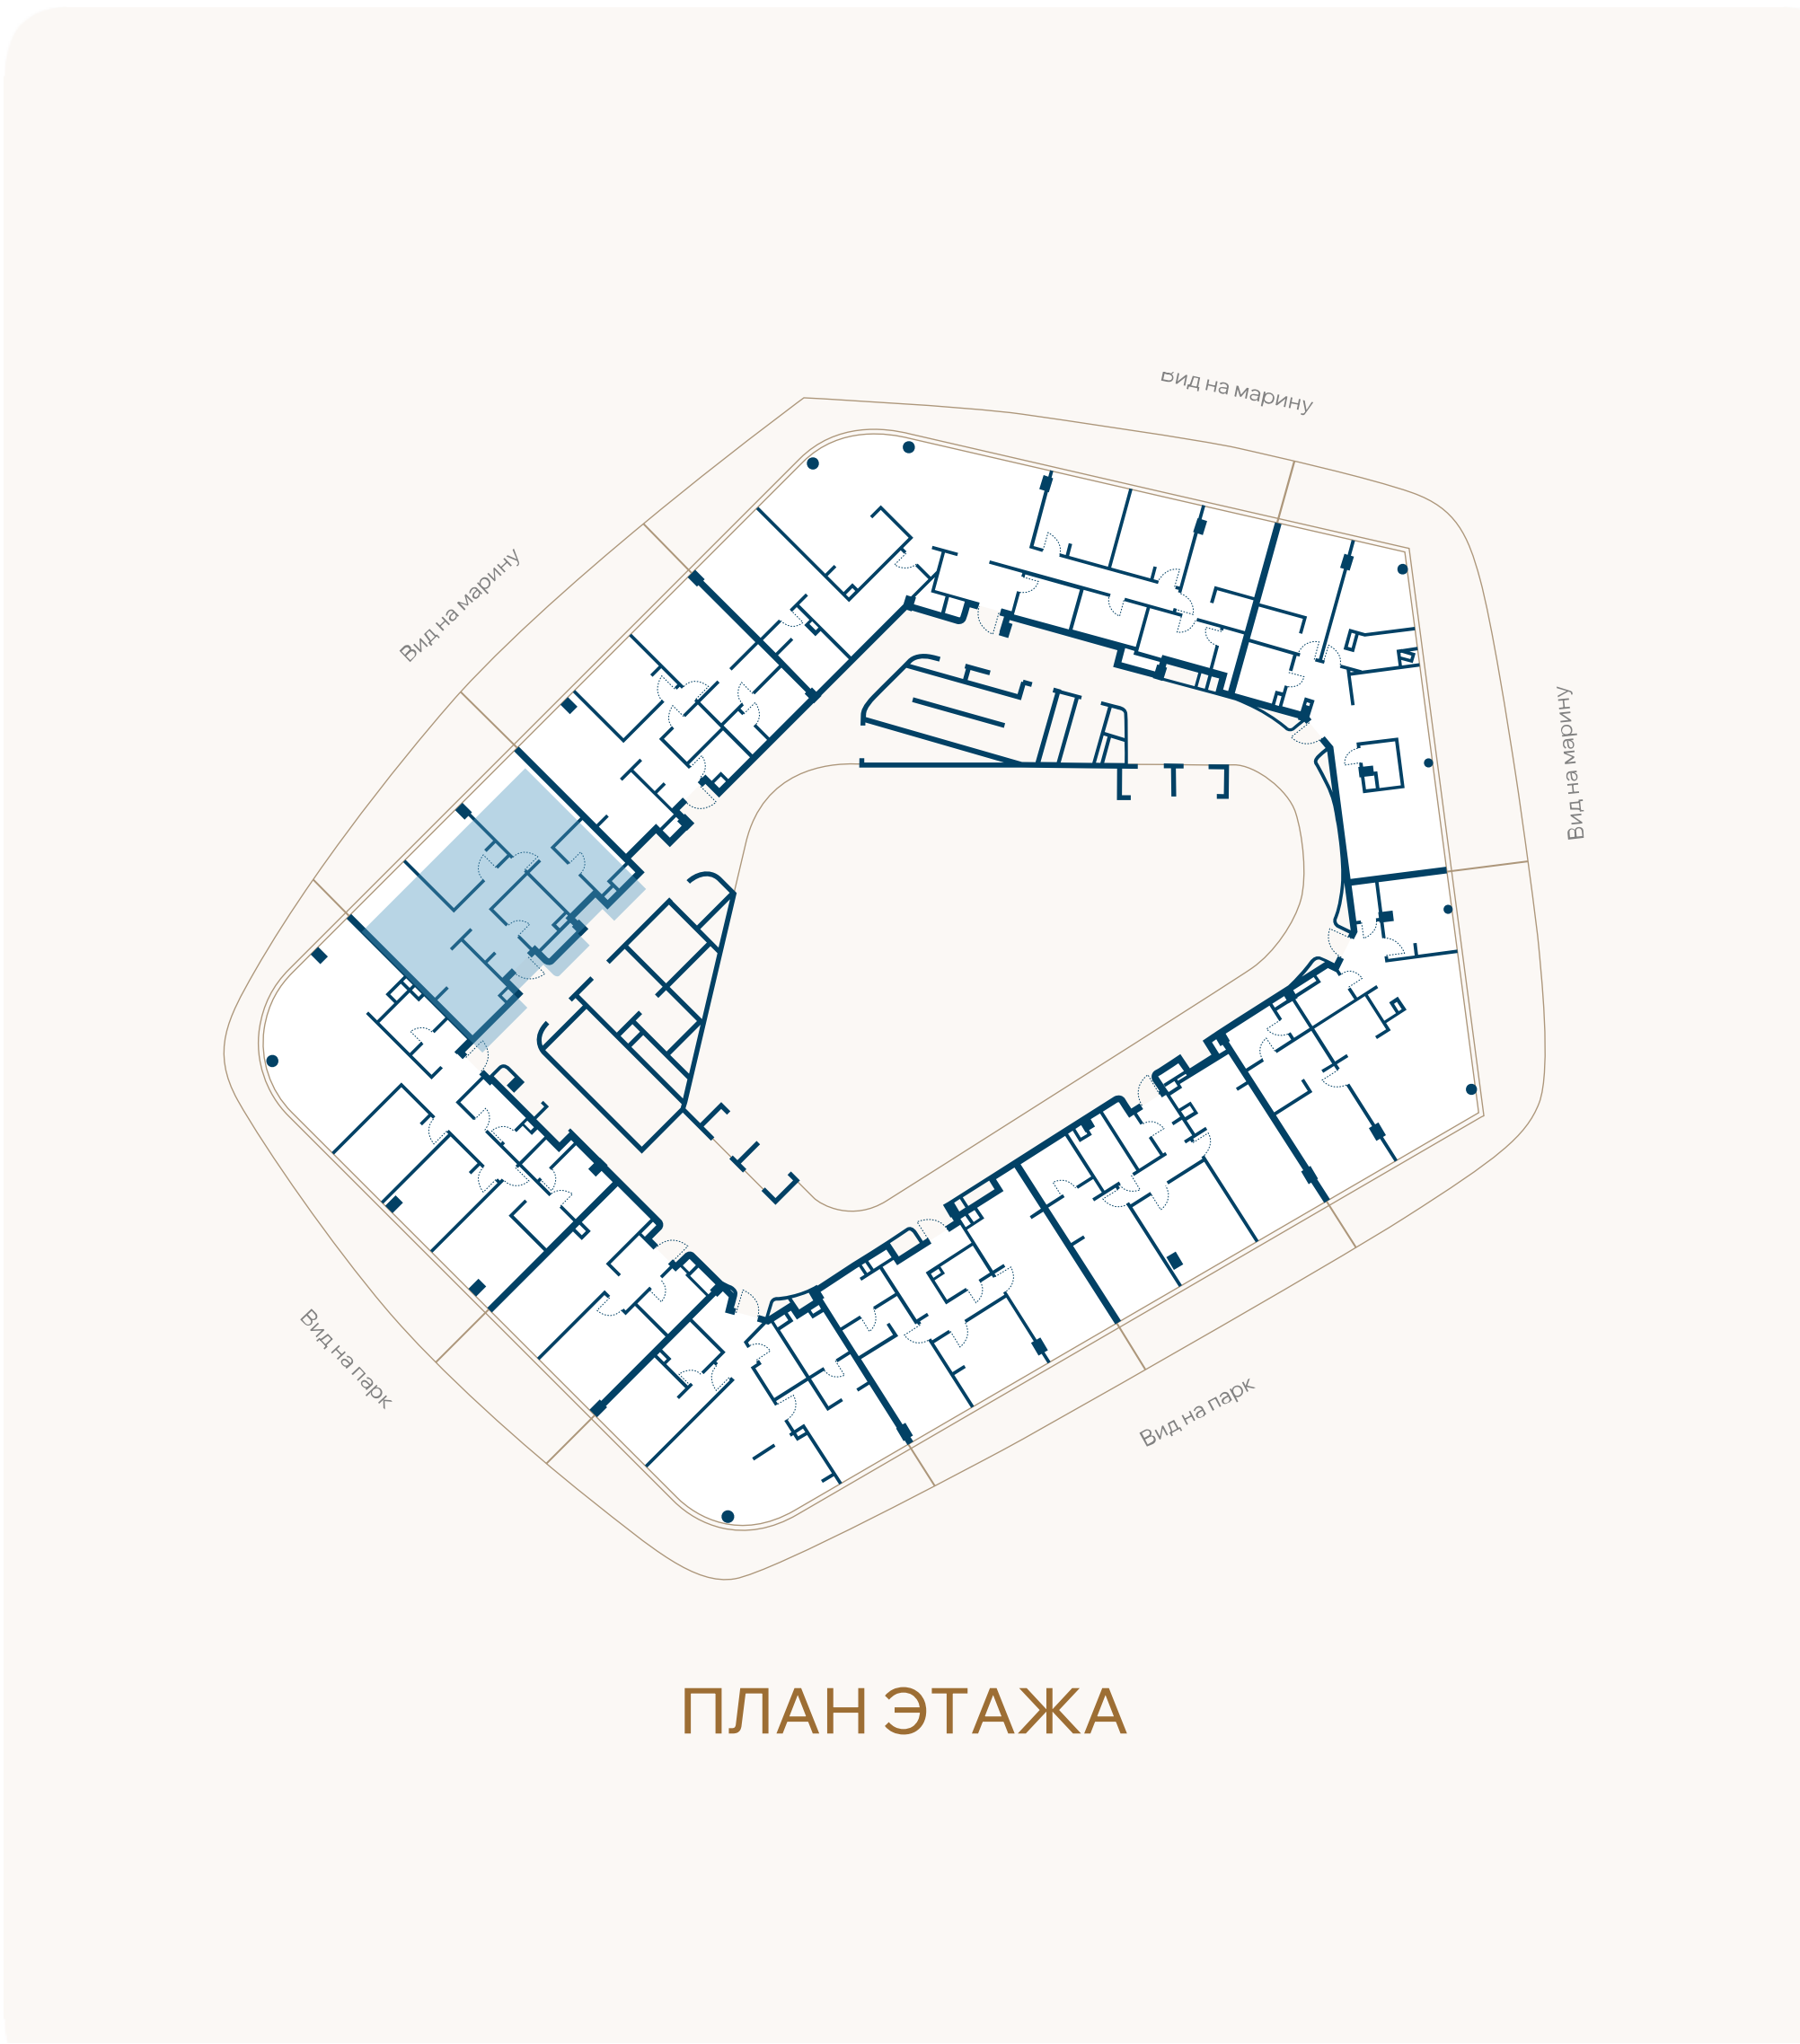

ВИД НА МАРИНУ

