


ЭТАЖ 5 • № 45 • КОРПУС А2 ПЕРВАЯ ЛИНИЯ МОРЯ

Резиденции с террасой

Внутренняя площадь	Спальни	Площадь террасы	Общая площадь
77,3М ²	2	37,1М ²	114,4М ²

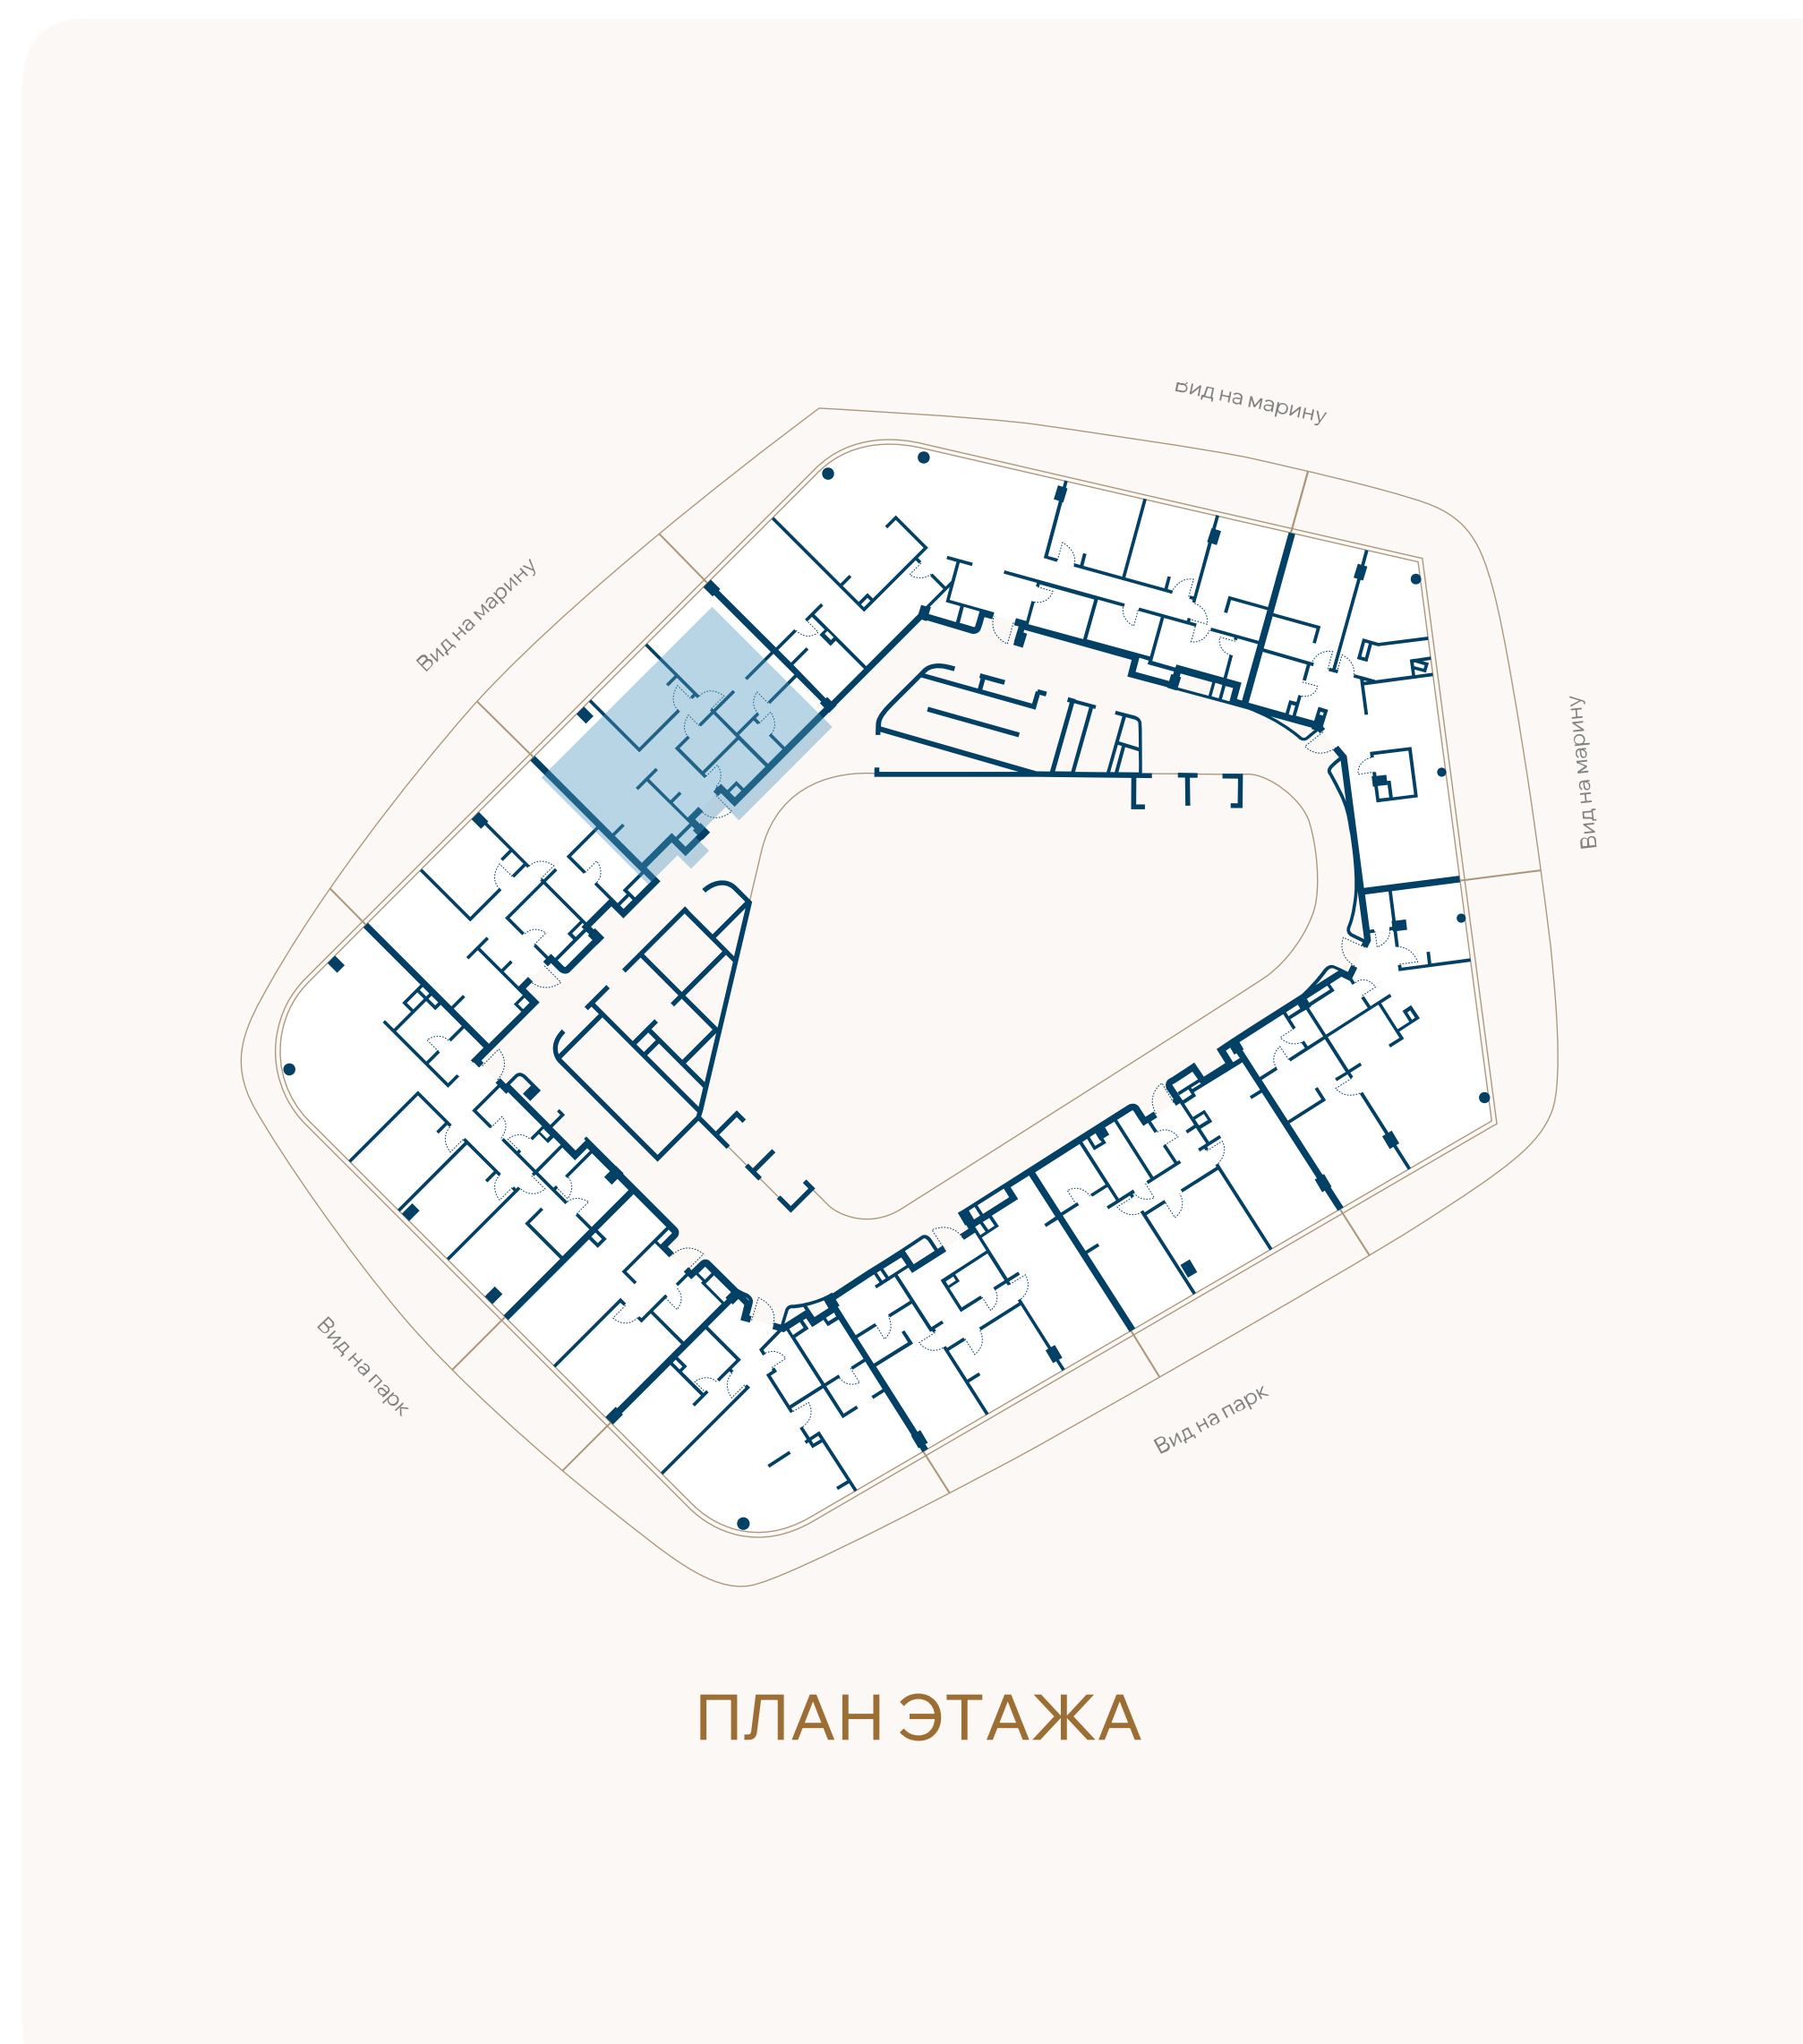

ВИД НА МАРИНУ

