


ЭТАЖ 5 • № 47 • КОРПУС А2 ПЕРВАЯ ЛИНИЯ МОРЯ

Резиденции с террасой

Внутренняя площадь	Спальни	Площадь террасы	Общая площадь
86М ²	2	67М ²	153М ²

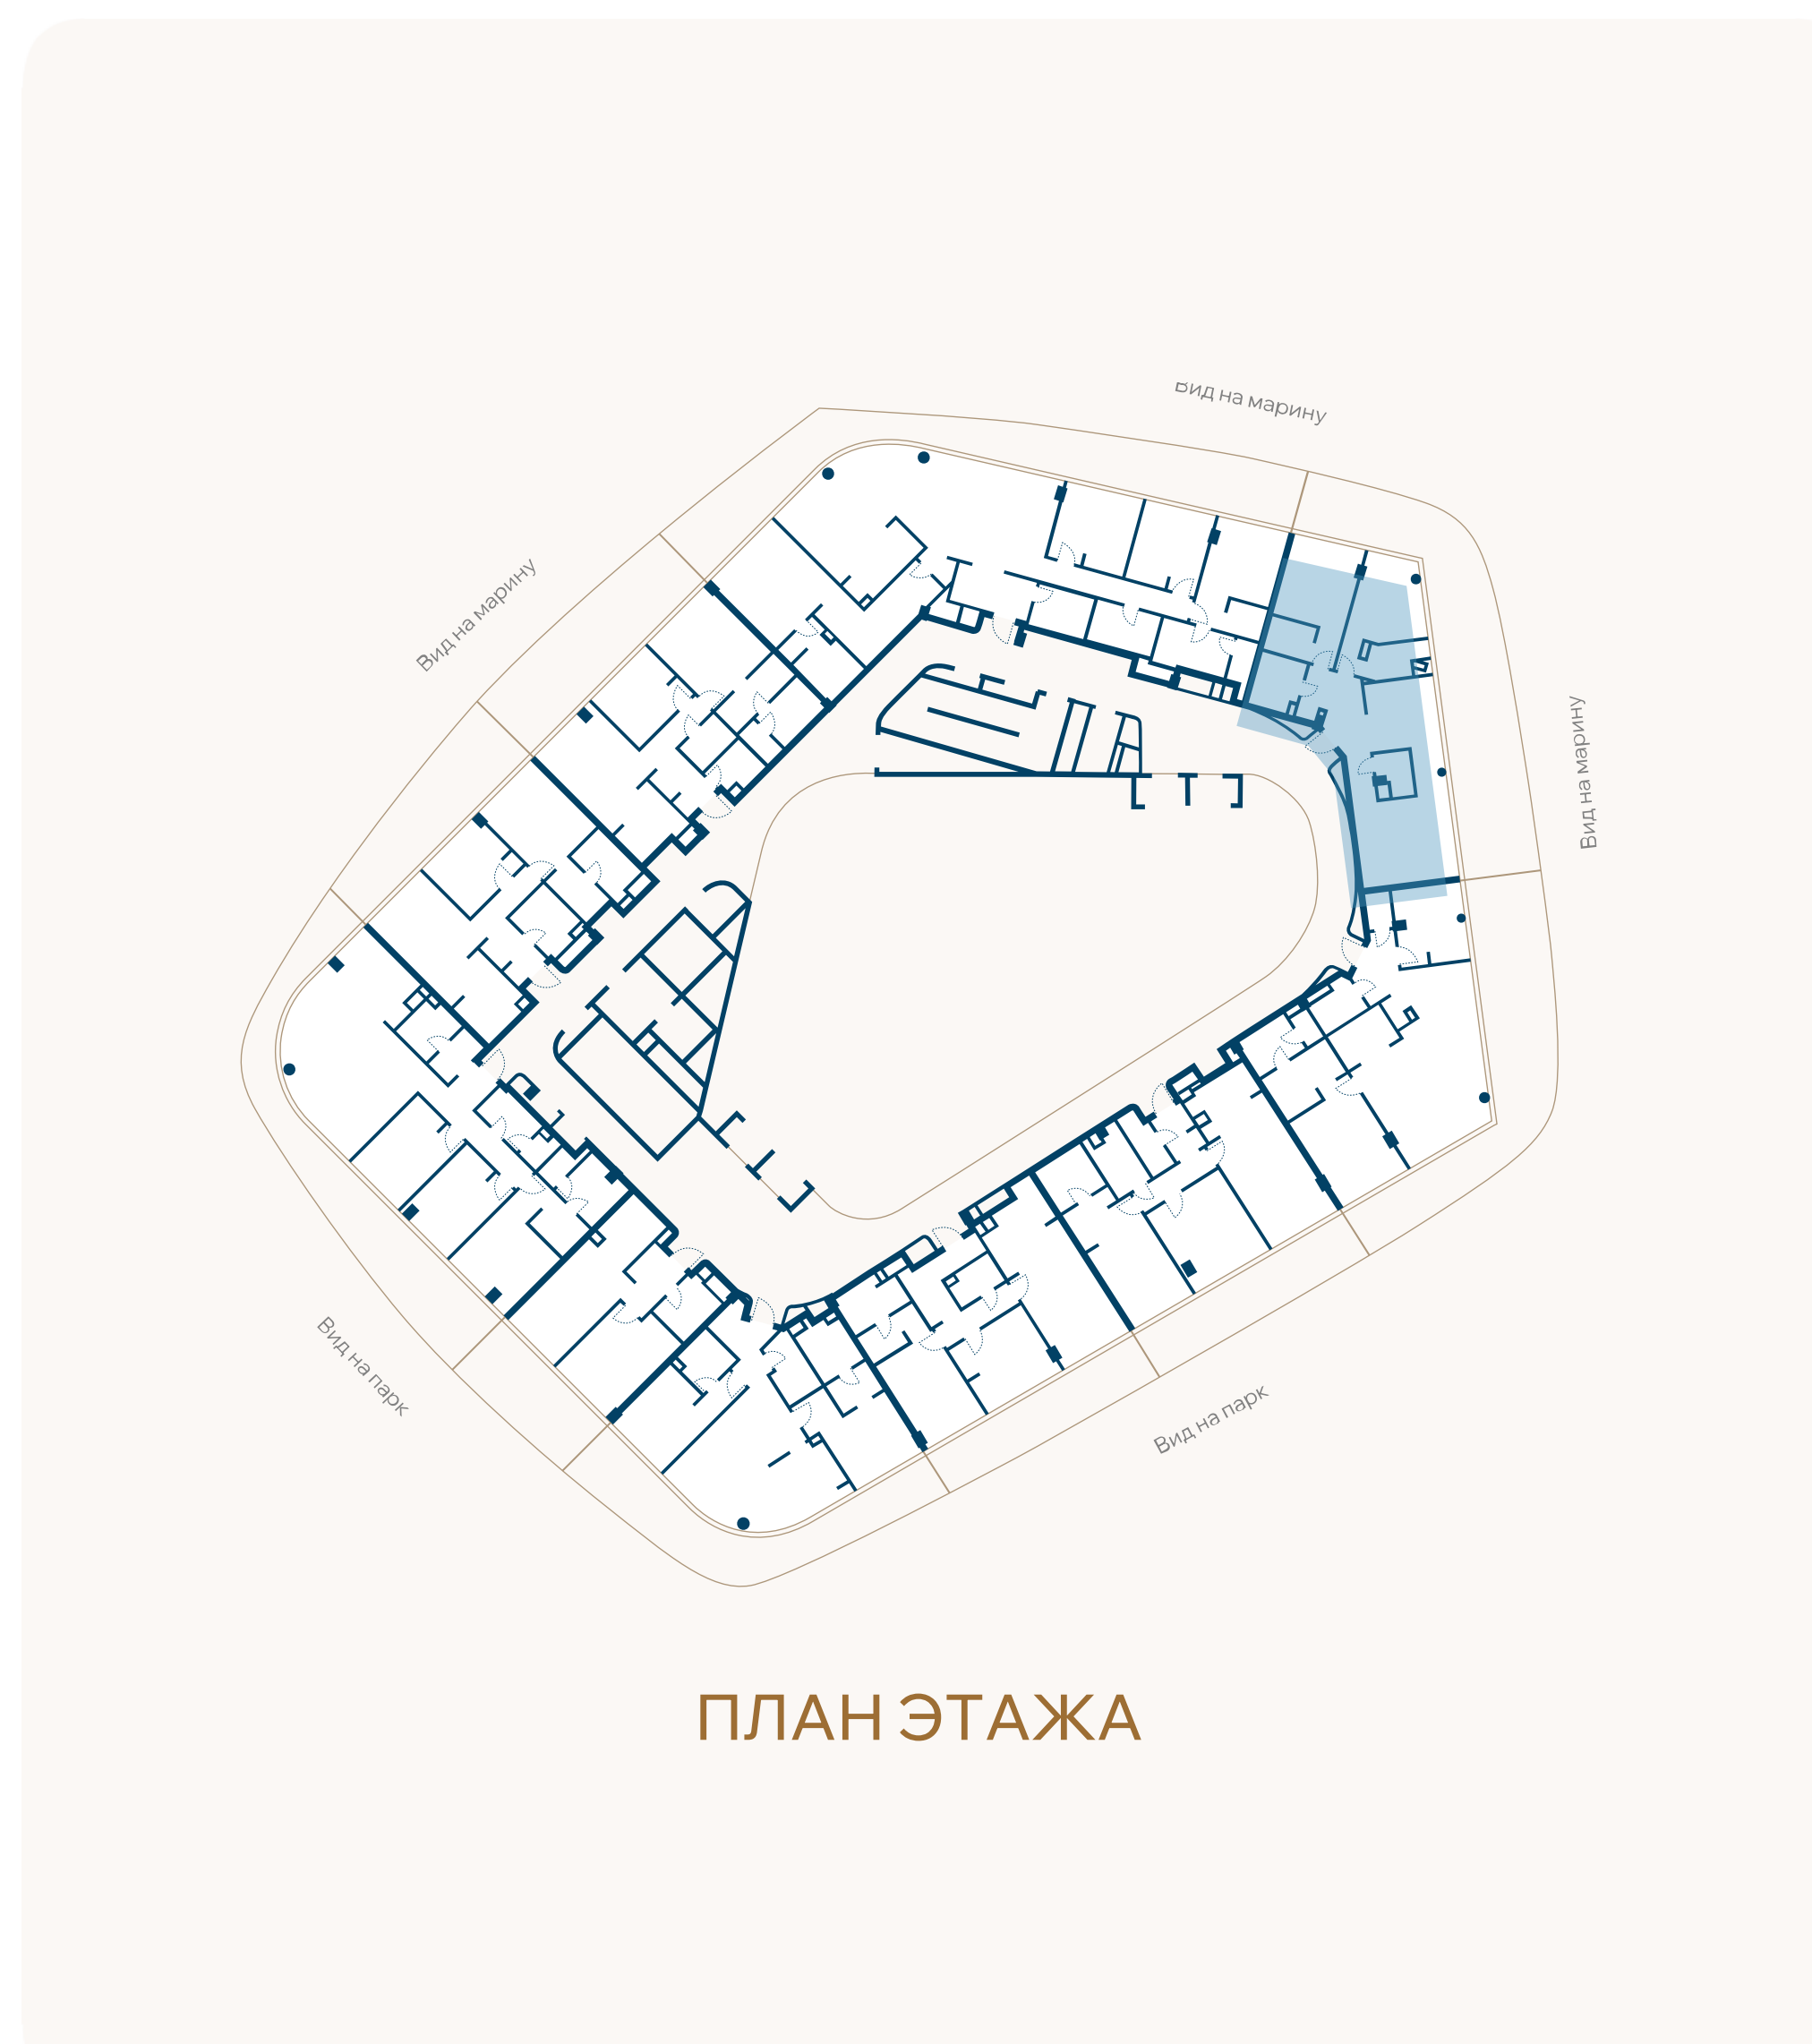

ВИД НА МАРИНУ

