


ЭТАЖ 5 • № 48 • КОРПУС А2 ПЕРВАЯ ЛИНИЯ МОРЯ

Резиденции с террасой

Внутренняя площадь	Спальни	Площадь террасы	Общая площадь
96,1М ²	2	56,4М ²	152,4М ²

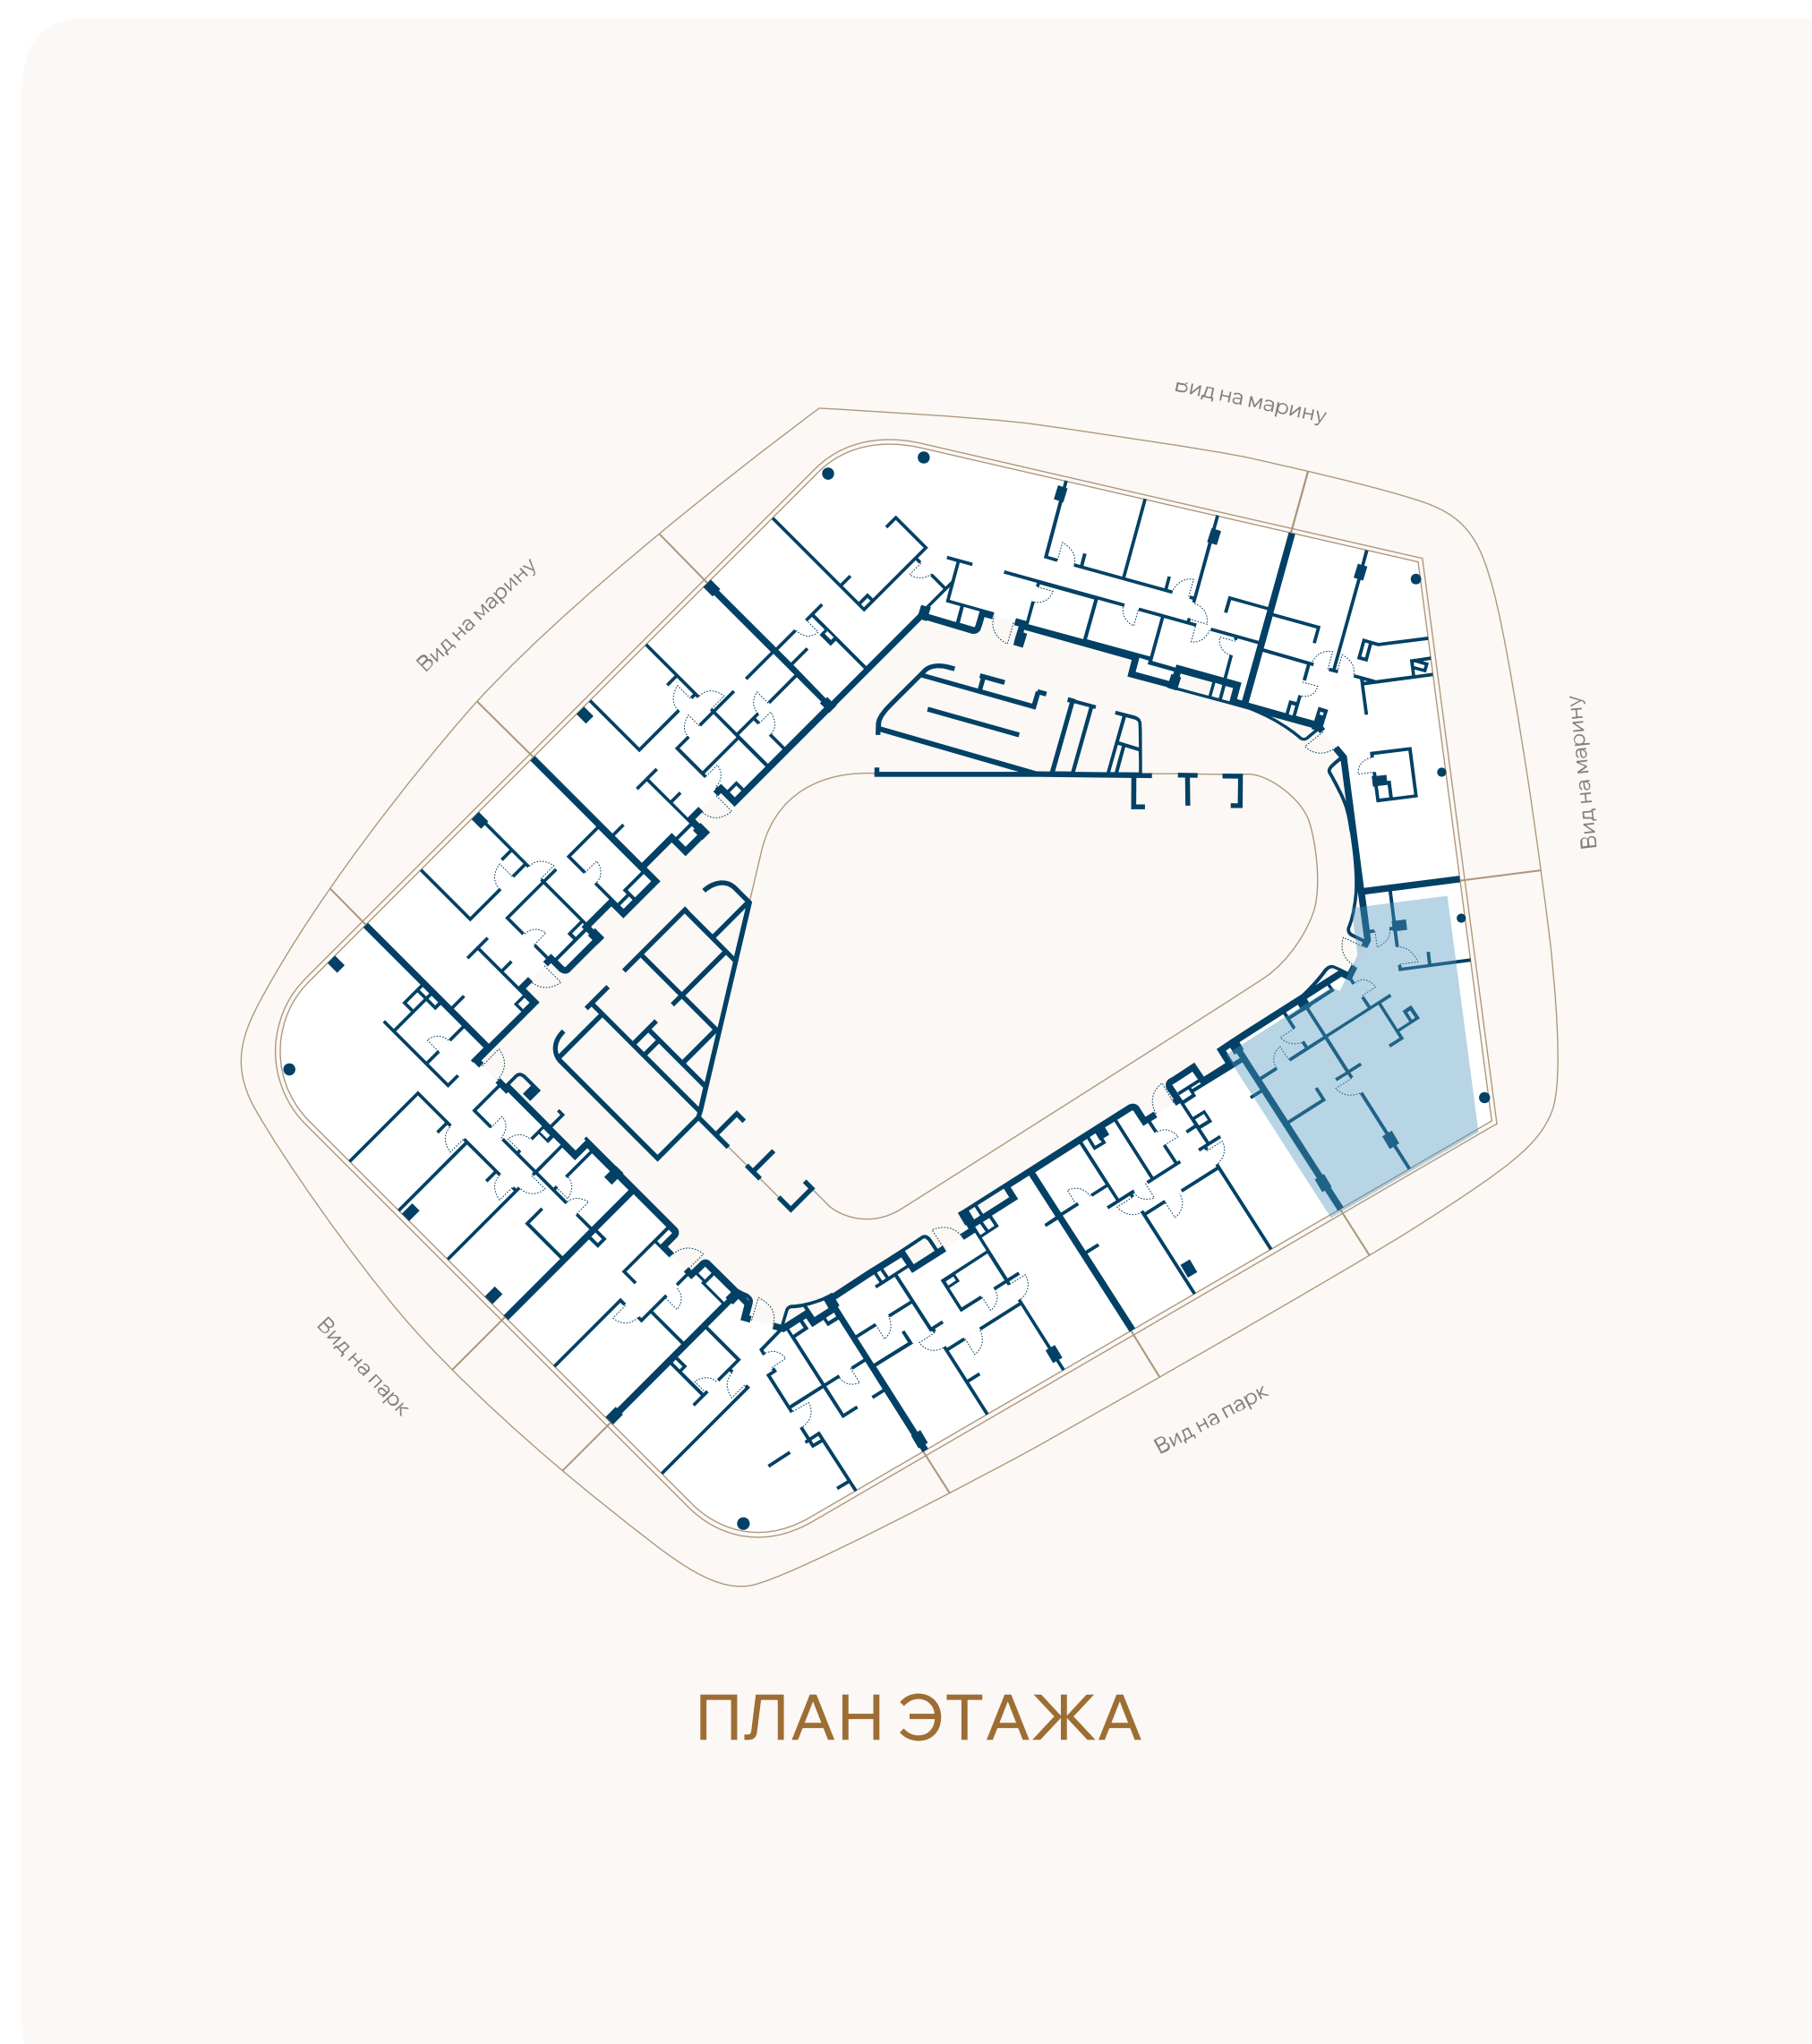

ВИД НА МАРИНУ

