


ЭТАЖ 5 • № 49 • КОРПУС А2 ПЕРВАЯ ЛИНИЯ МОРЯ

Резиденции с террасой

Внутренняя площадь	Спальни	Площадь террасы	Общая площадь
84,6М ²	2	25,2М ²	109,9М ²

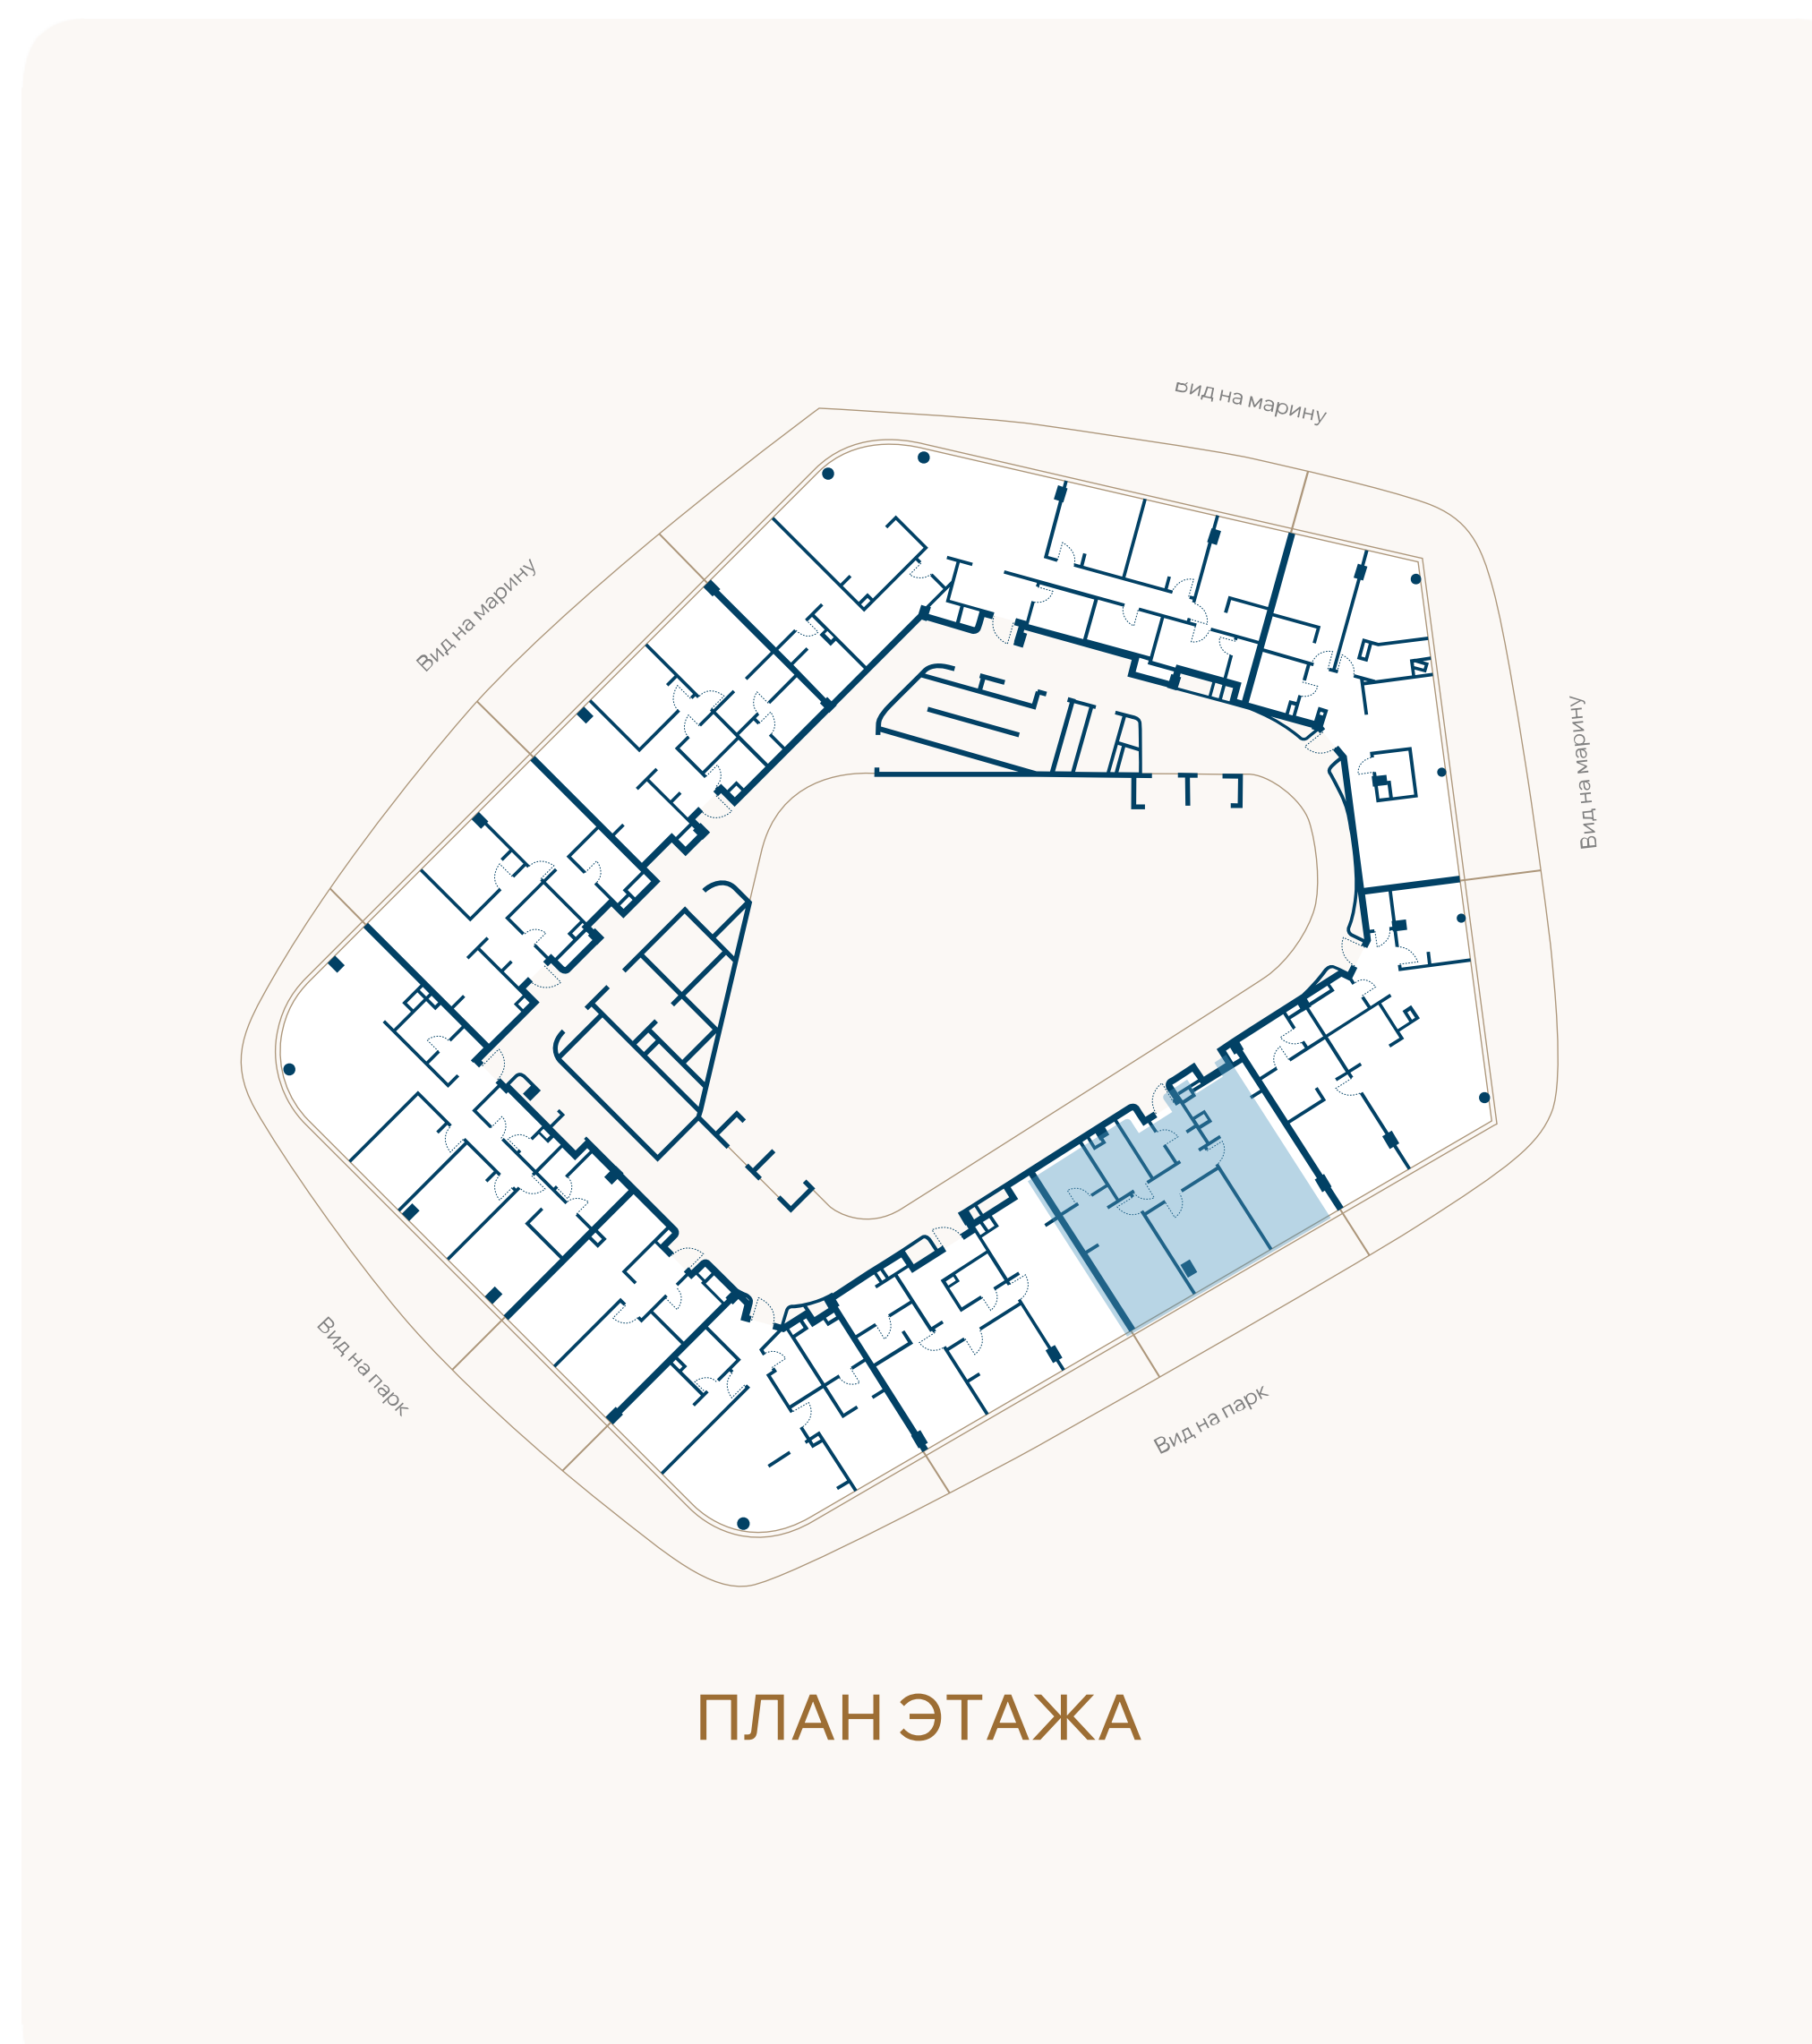

ВИД НА ПАРК

