




ГЕЛЕНДЖИК МАРИНА

ЭТАЖ 5 • № 50 • КОРПУС А2 ПЕРВАЯ ЛИНИЯ МОРЯ

Резиденции с террасой

Внутренняя площадь	Спальни	Площадь террасы	Общая площадь
79М ²	2	23,6М ²	102,5М ²

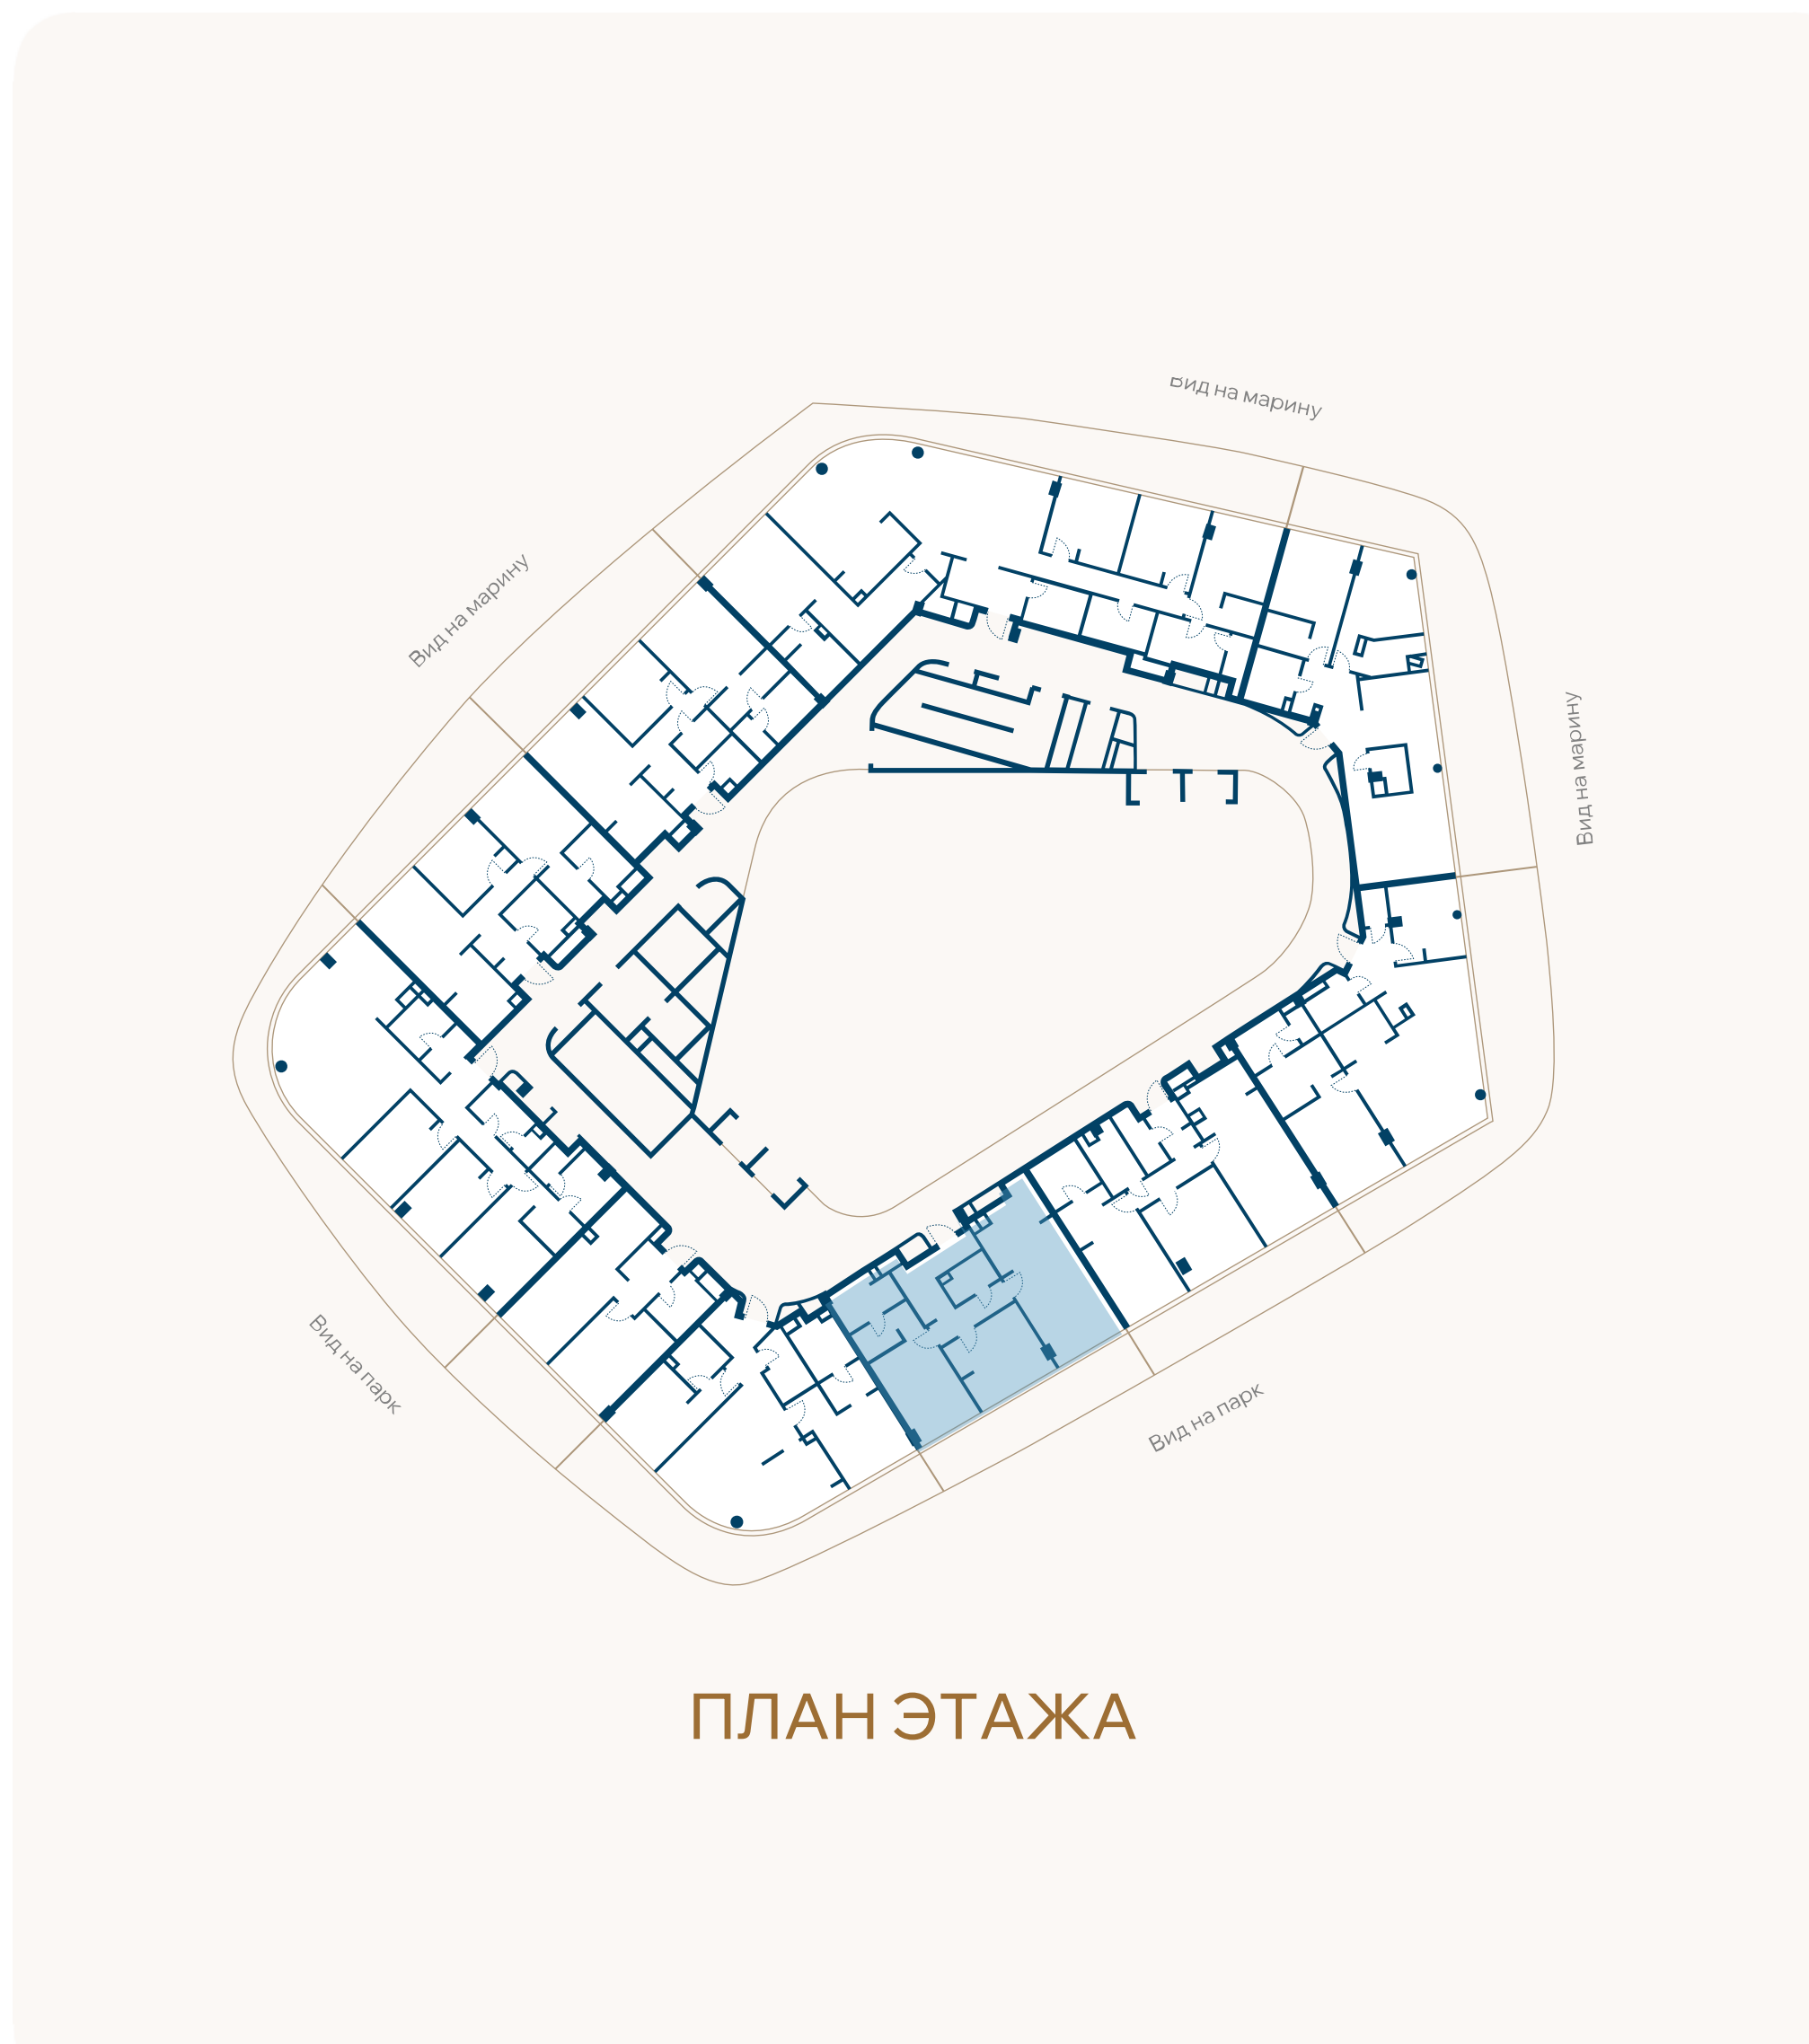

ВИД НА ПАРК

