


ЭТАЖ 2 • № 11 • КОРПУС А1 ПЕРВАЯ ЛИНИЯ МОРЯ

Резиденции с террасой

Внутренняя площадь	Спальни	Площадь террасы	Общая площадь
77,7м ²	2	23,2м ²	100,9м ²

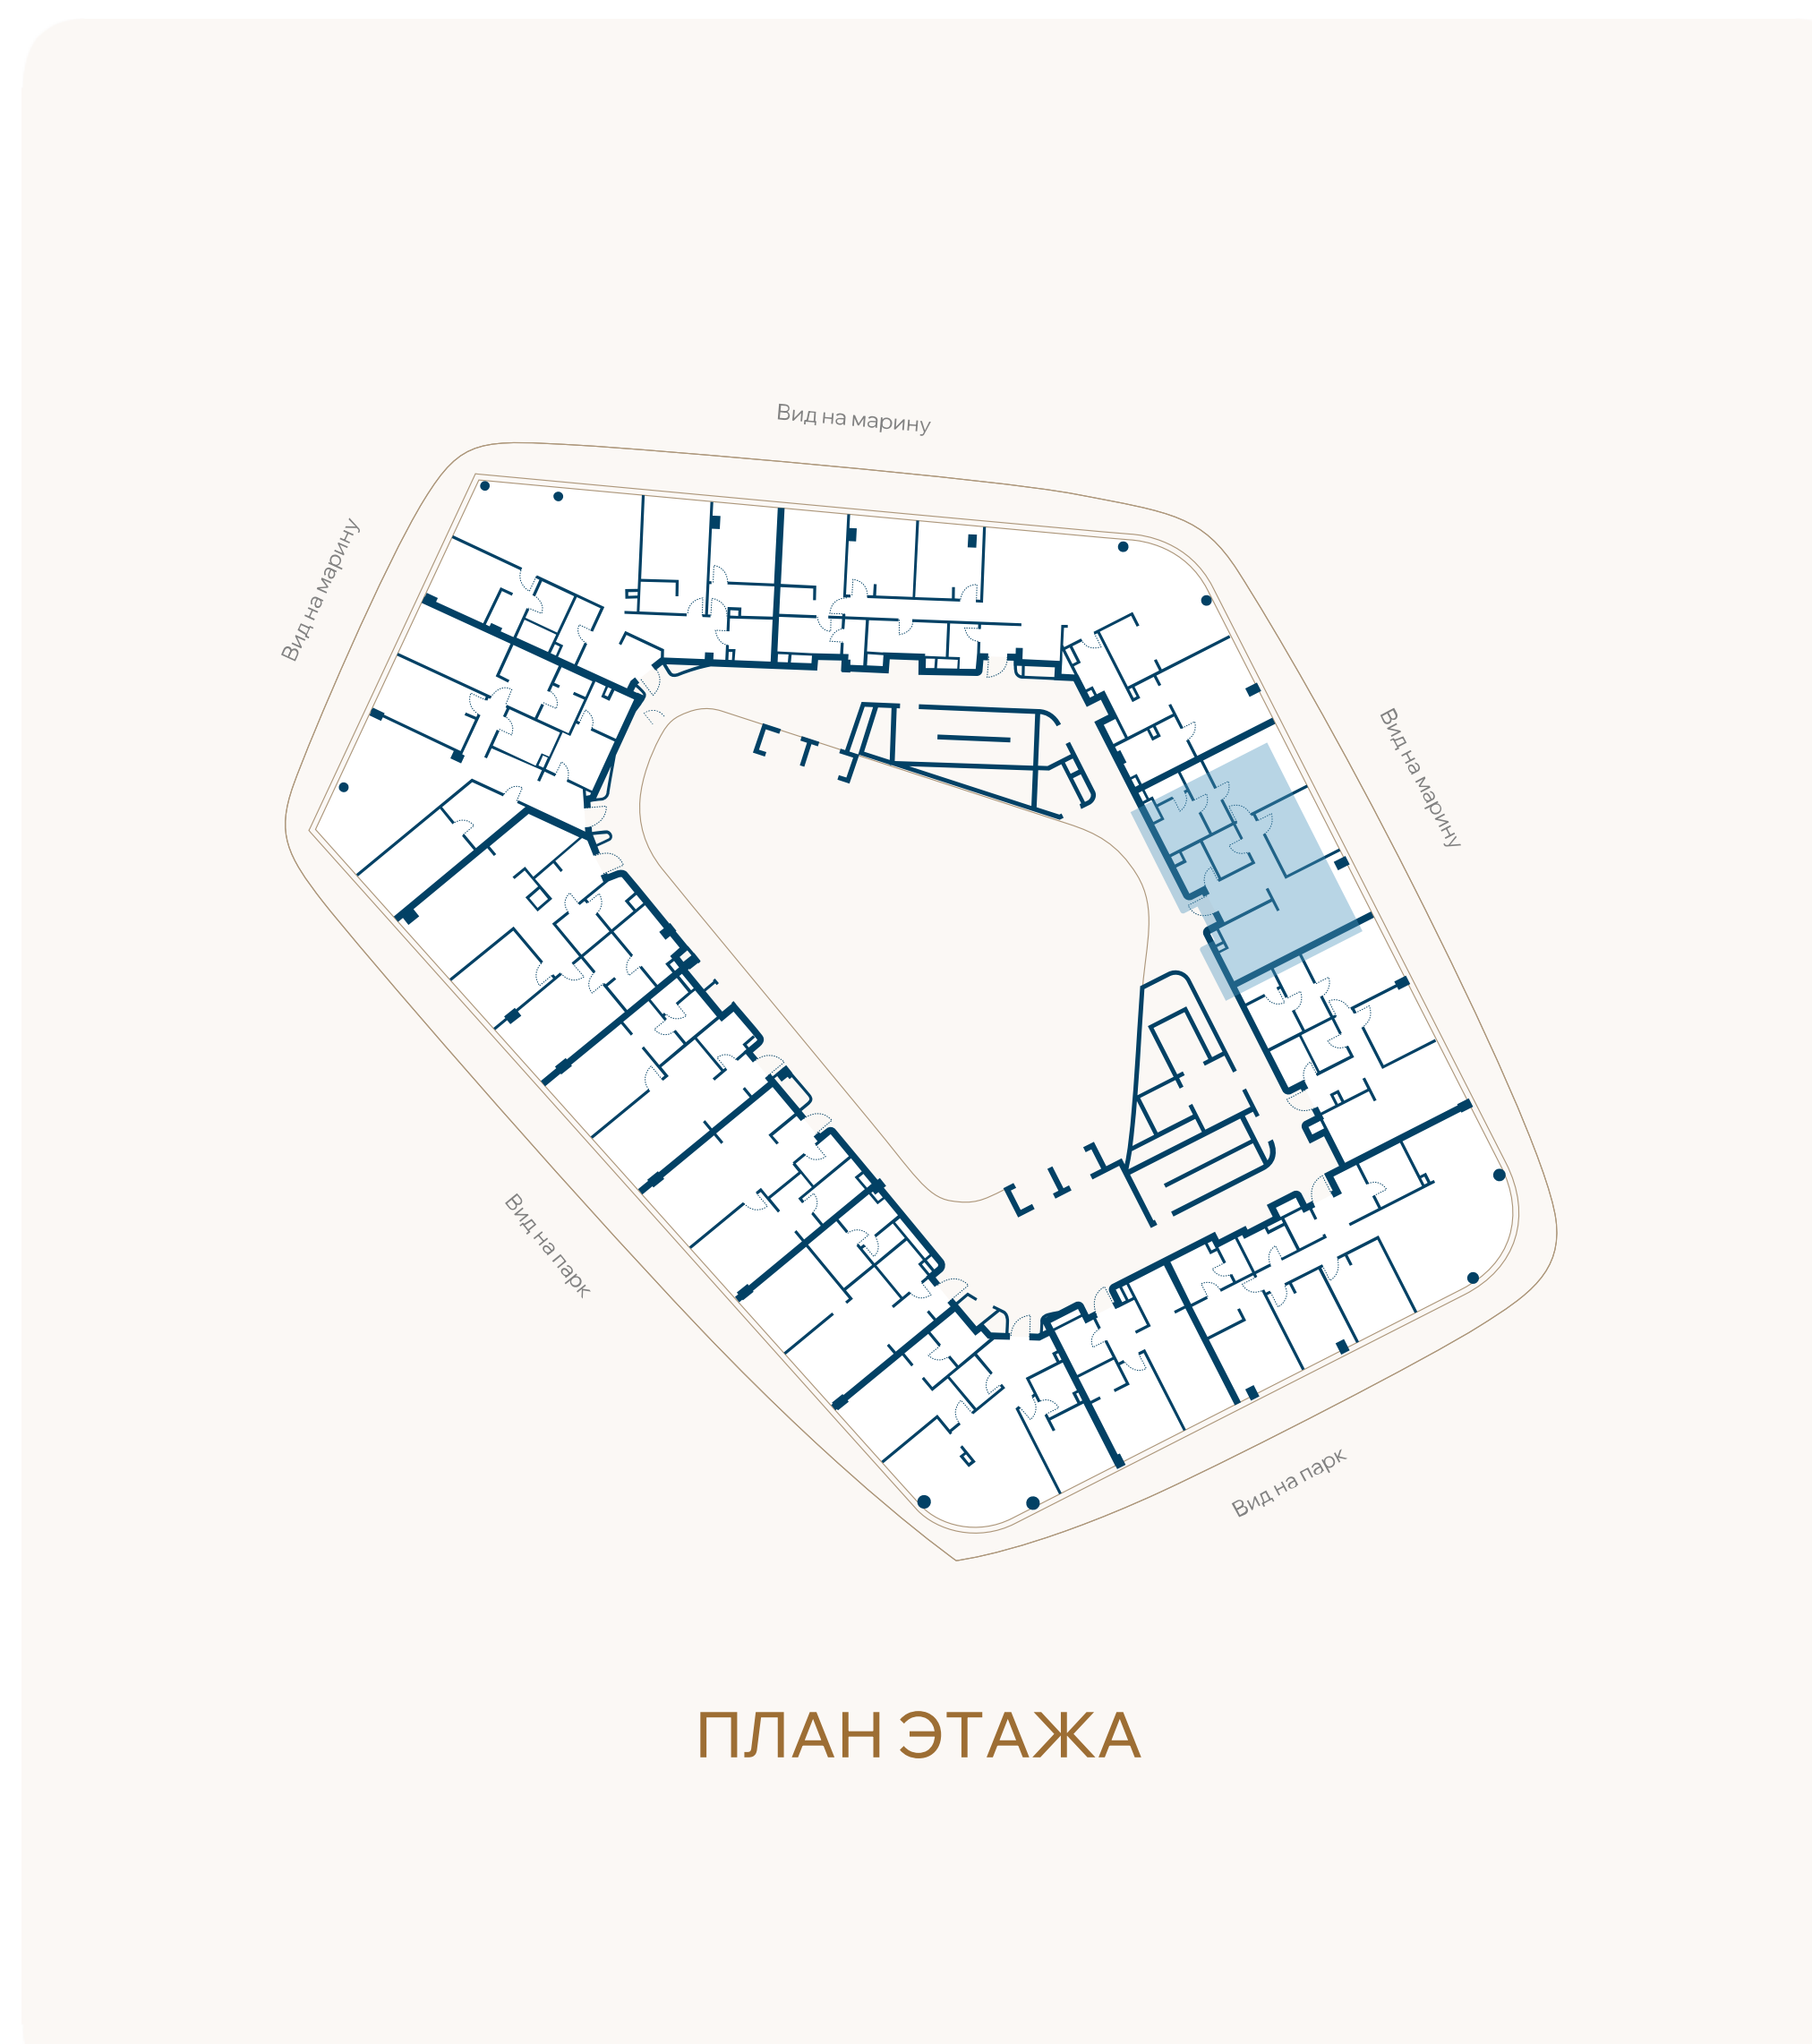

ВИД НА МАРИНУ

