


ЭТАЖ 6 • № 51 • КОРПУС А2 ПЕРВАЯ ЛИНИЯ МОРЯ

Резиденции с террасой

Пентхаус

Внутренняя площадь	Спальни	Площадь террасы	Общая площадь
195,1М ²	3	56М ²	251,1М ²

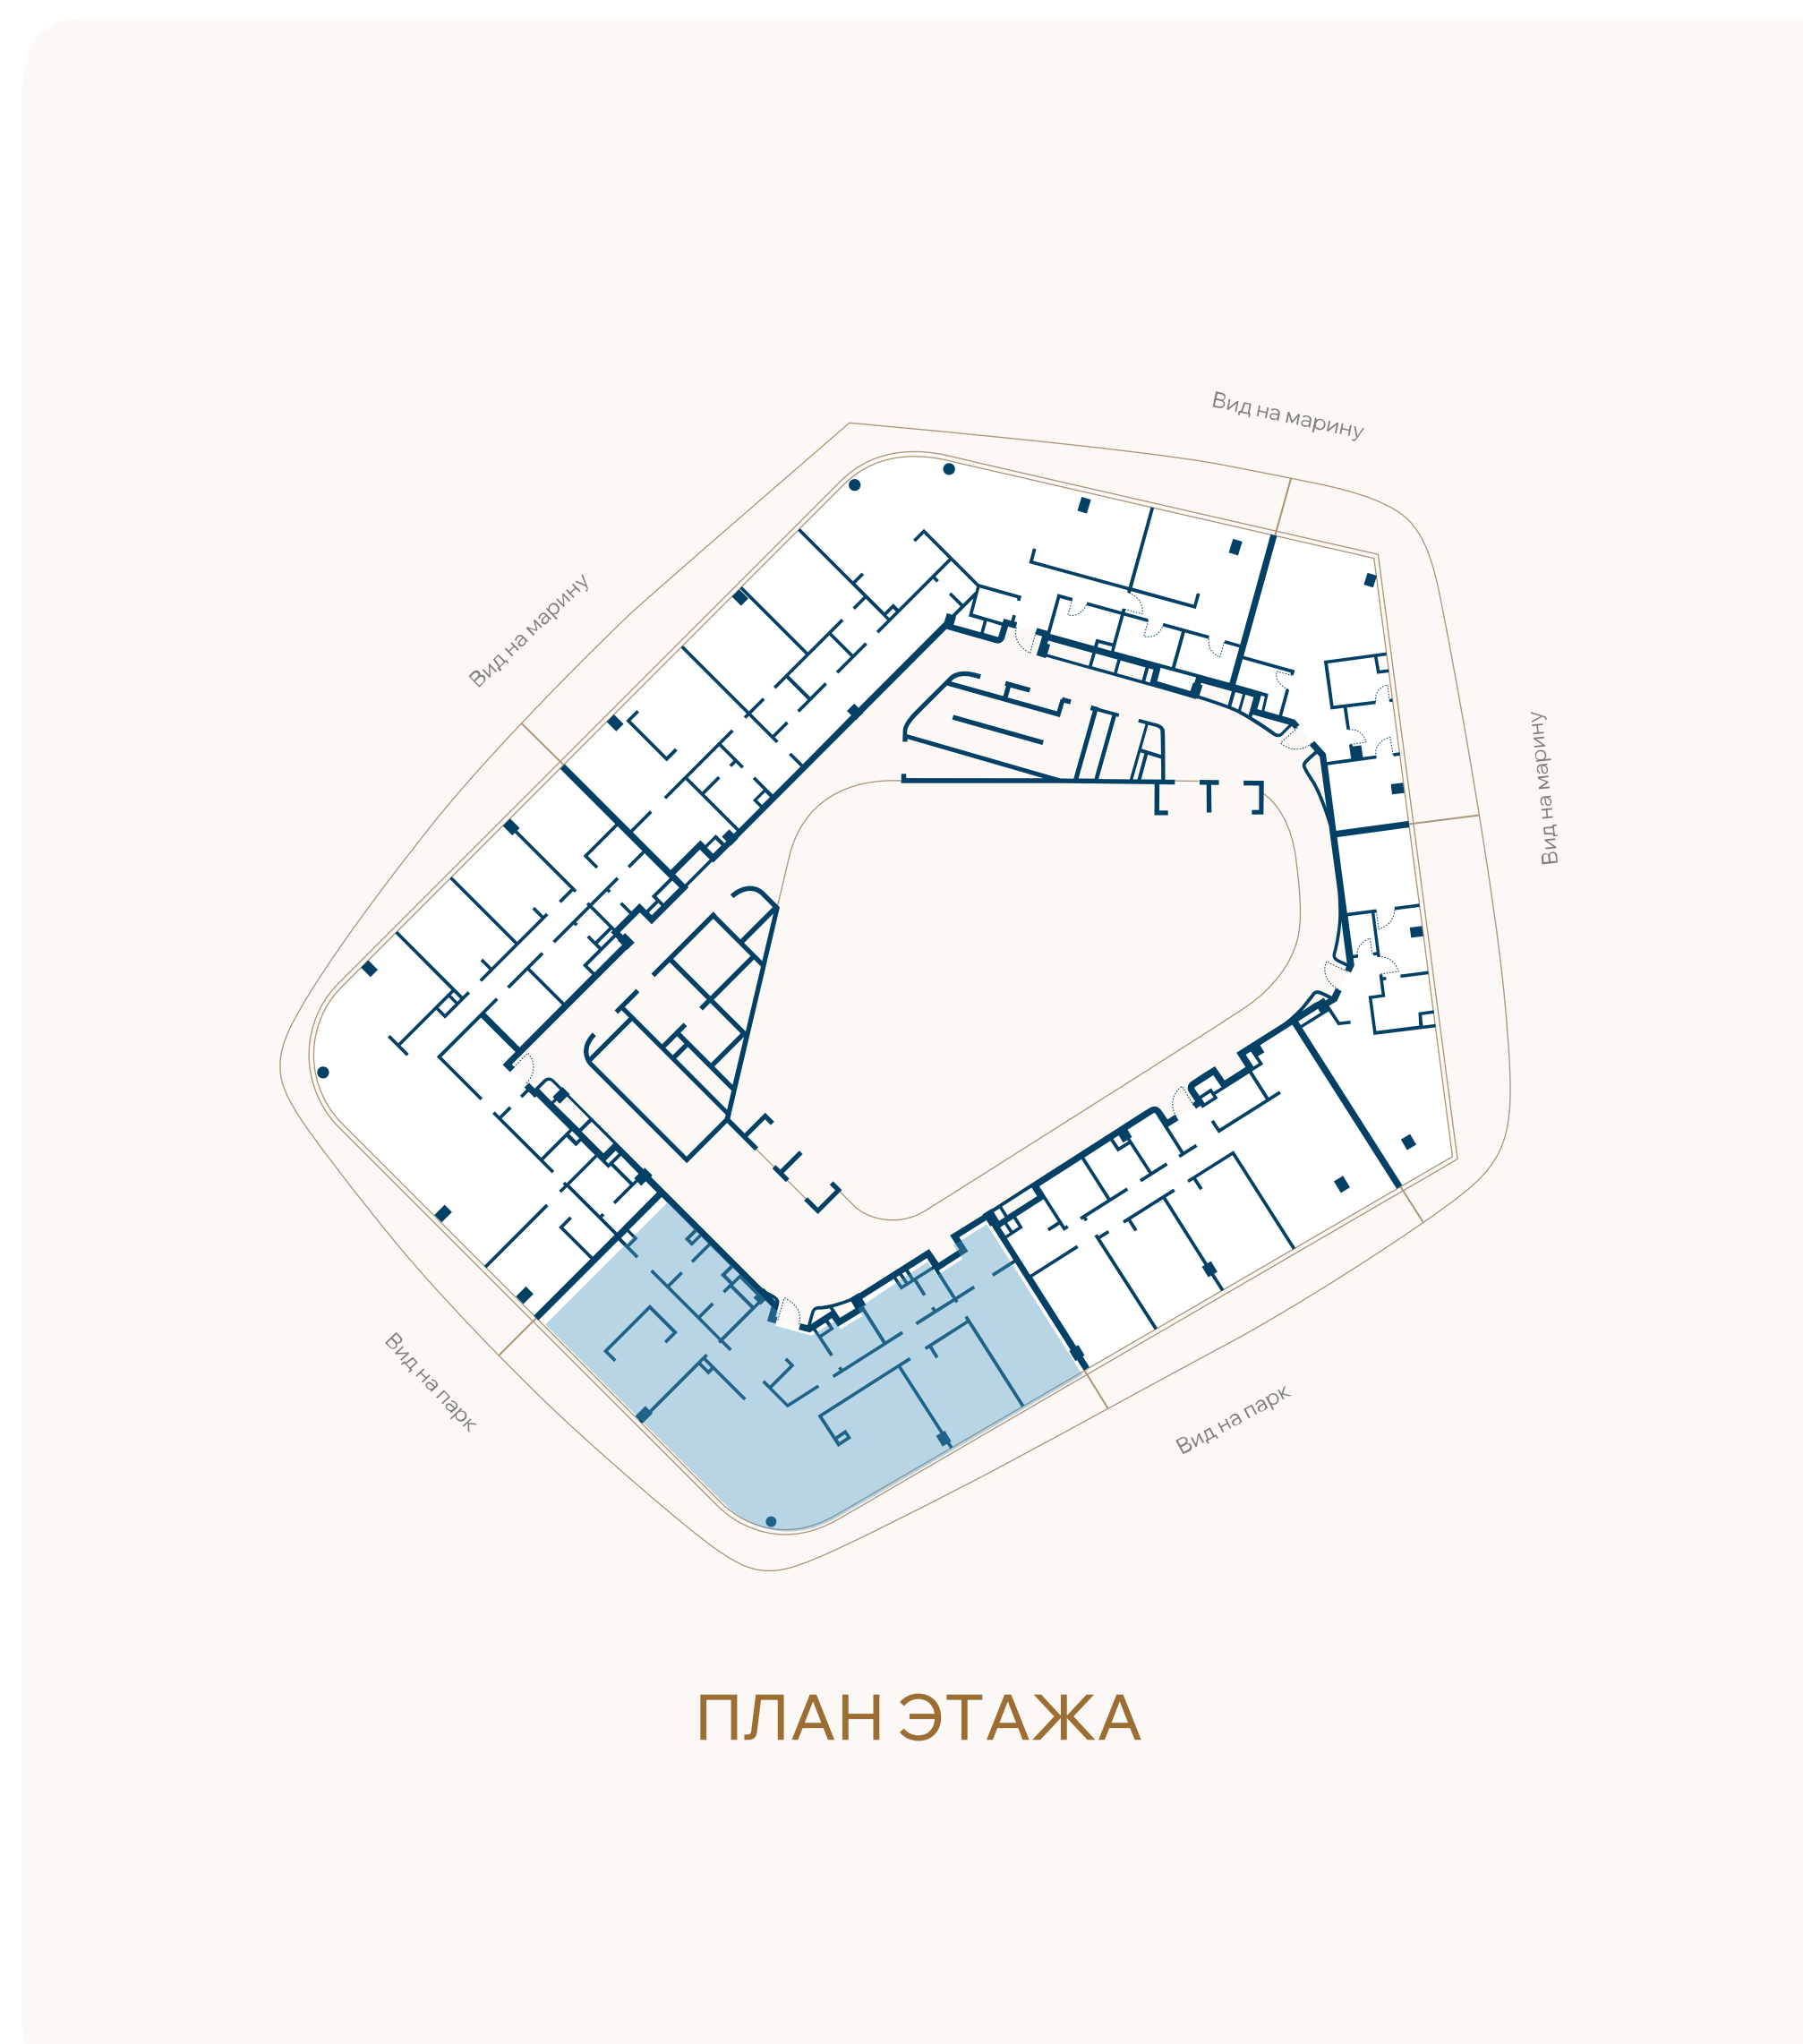

ВИД НА ПАРК

