


ЭТАЖ 1 • № 3 • КОРПУС А3 ПЕРВАЯ ЛИНИЯ МОРЯ

Резиденции с патио

Внутренняя площадь	Спальни	Площадь патио	Общая площадь
74,1М ²	2	75,5М ²	149,6М ²

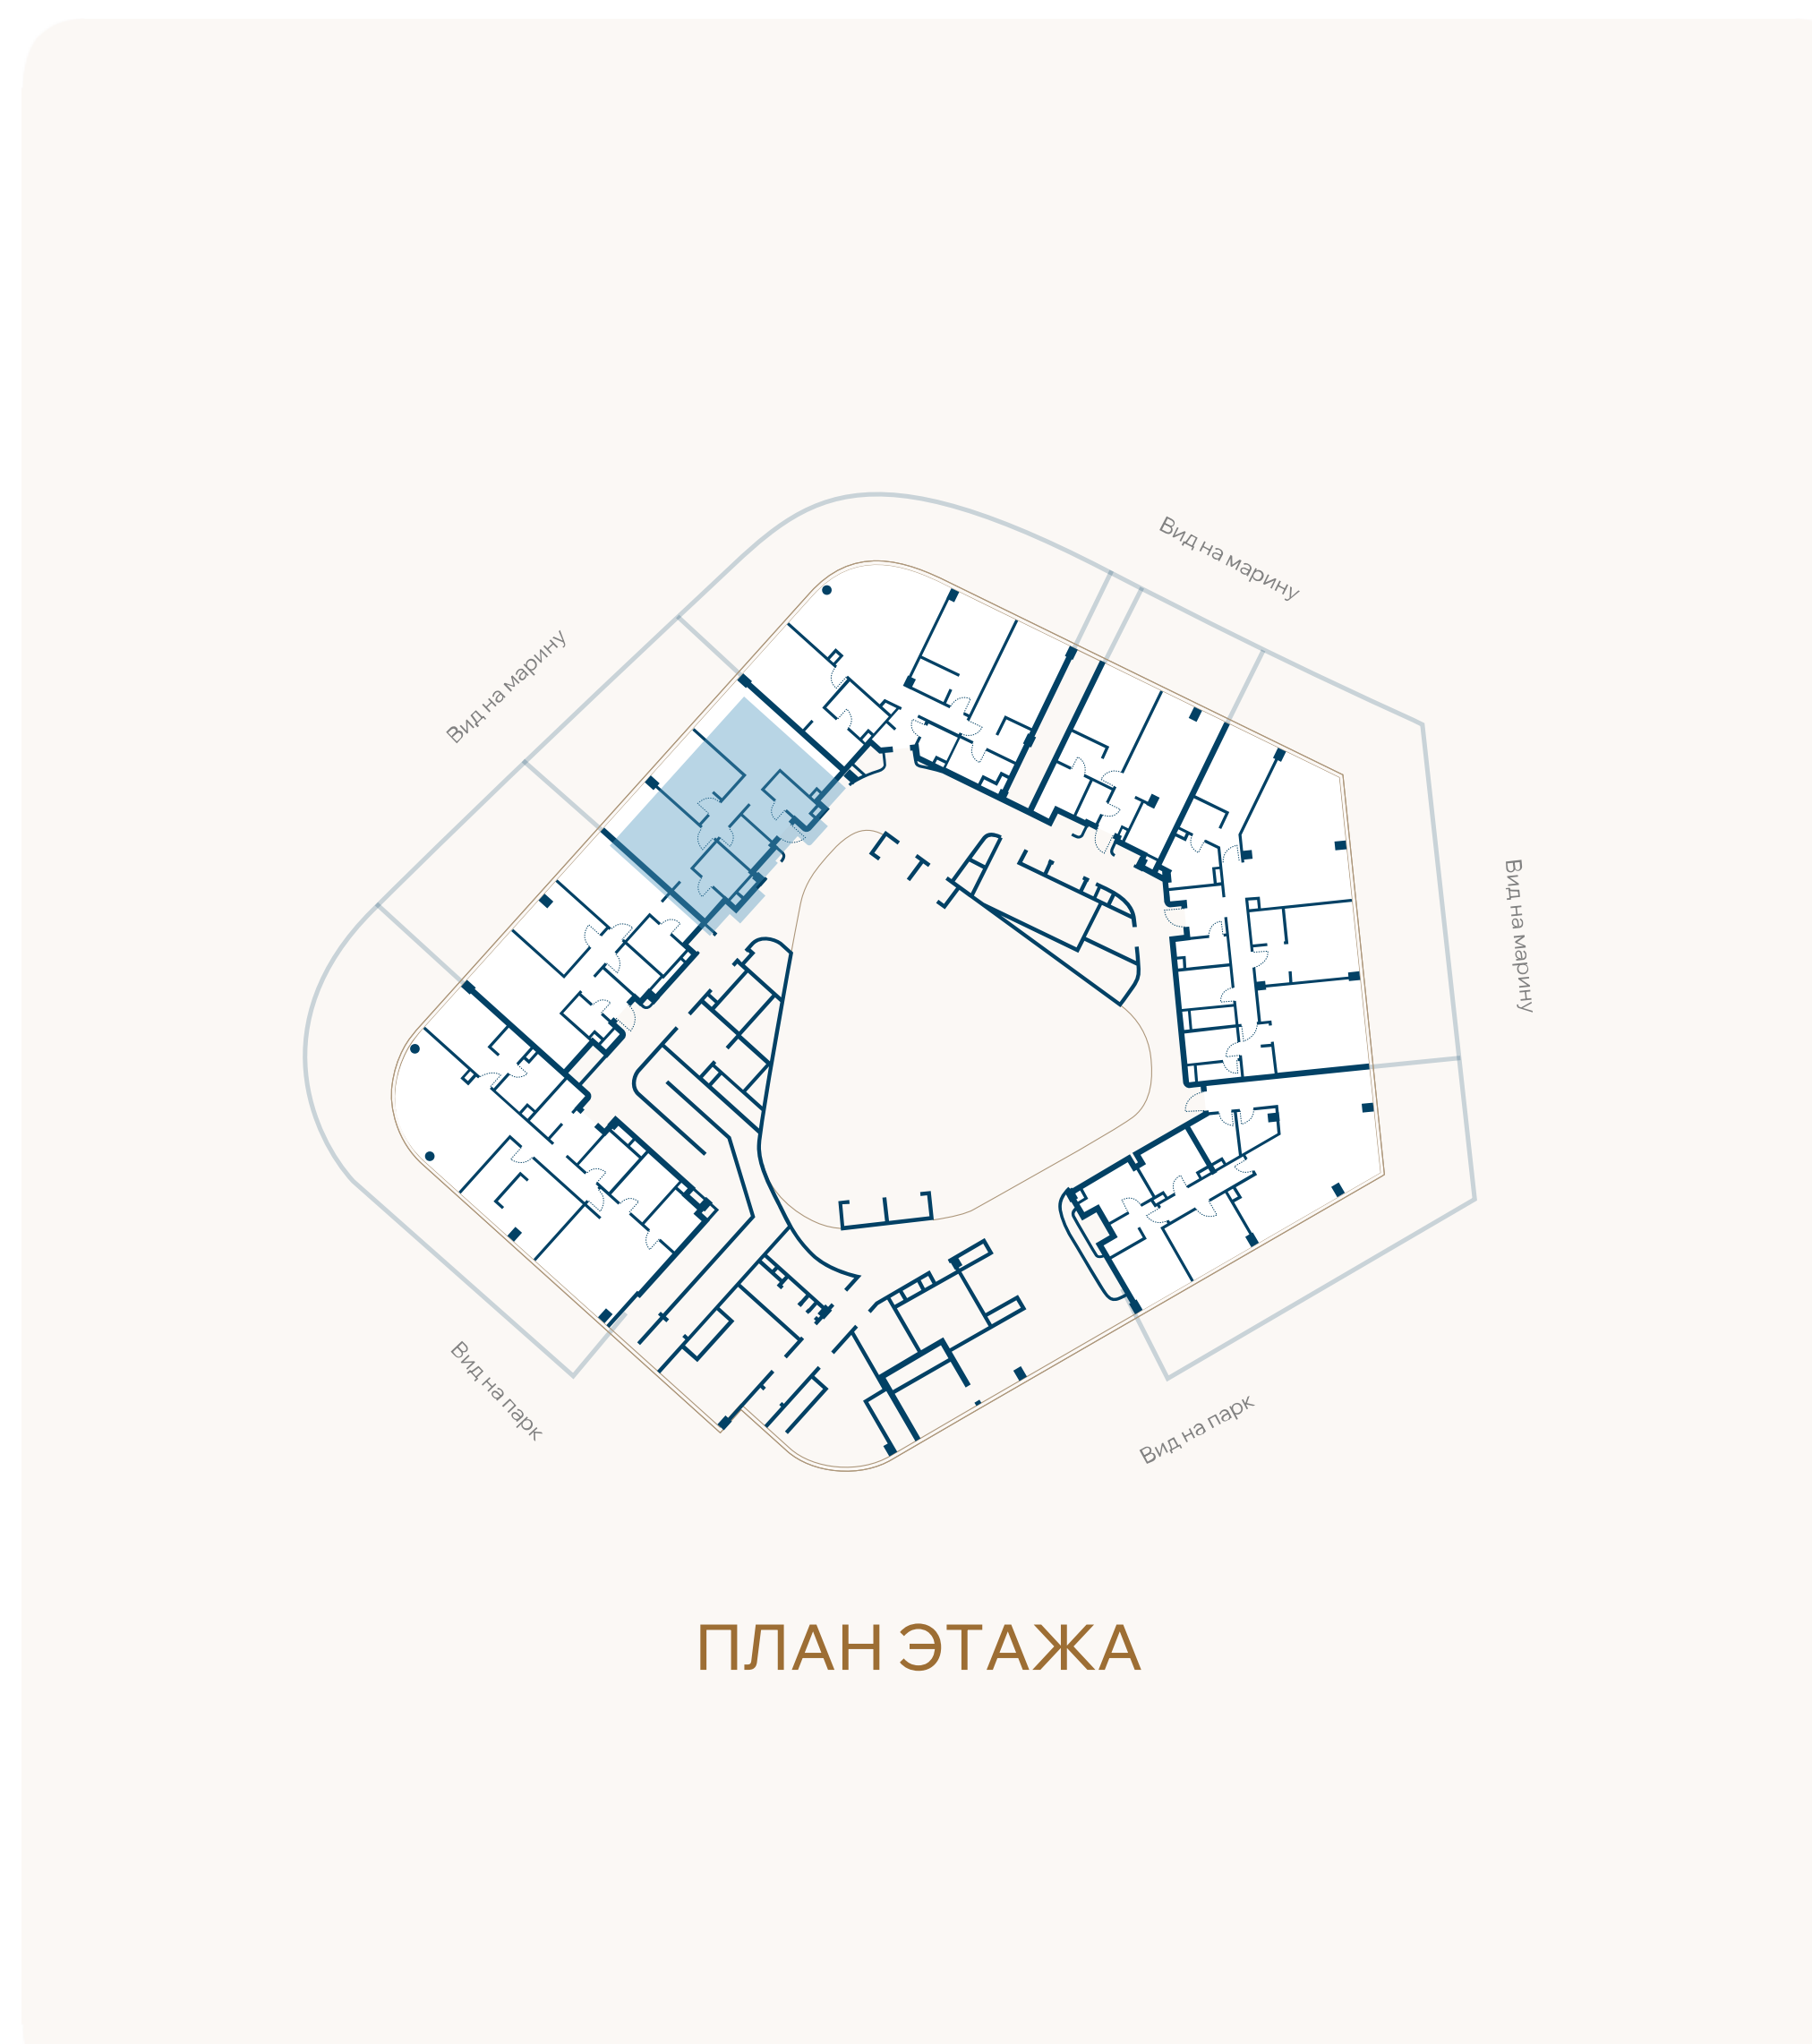

ВИД НА МАРИНУ

