


ЭТАЖ 2 • № 12 • КОРПУС А1 ПЕРВАЯ ЛИНИЯ МОРЯ

Резиденции с террасой

Внутренняя площадь	Спальни	Площадь террасы	Общая площадь
73,2М ²	2	21,4М ²	94,5М ²

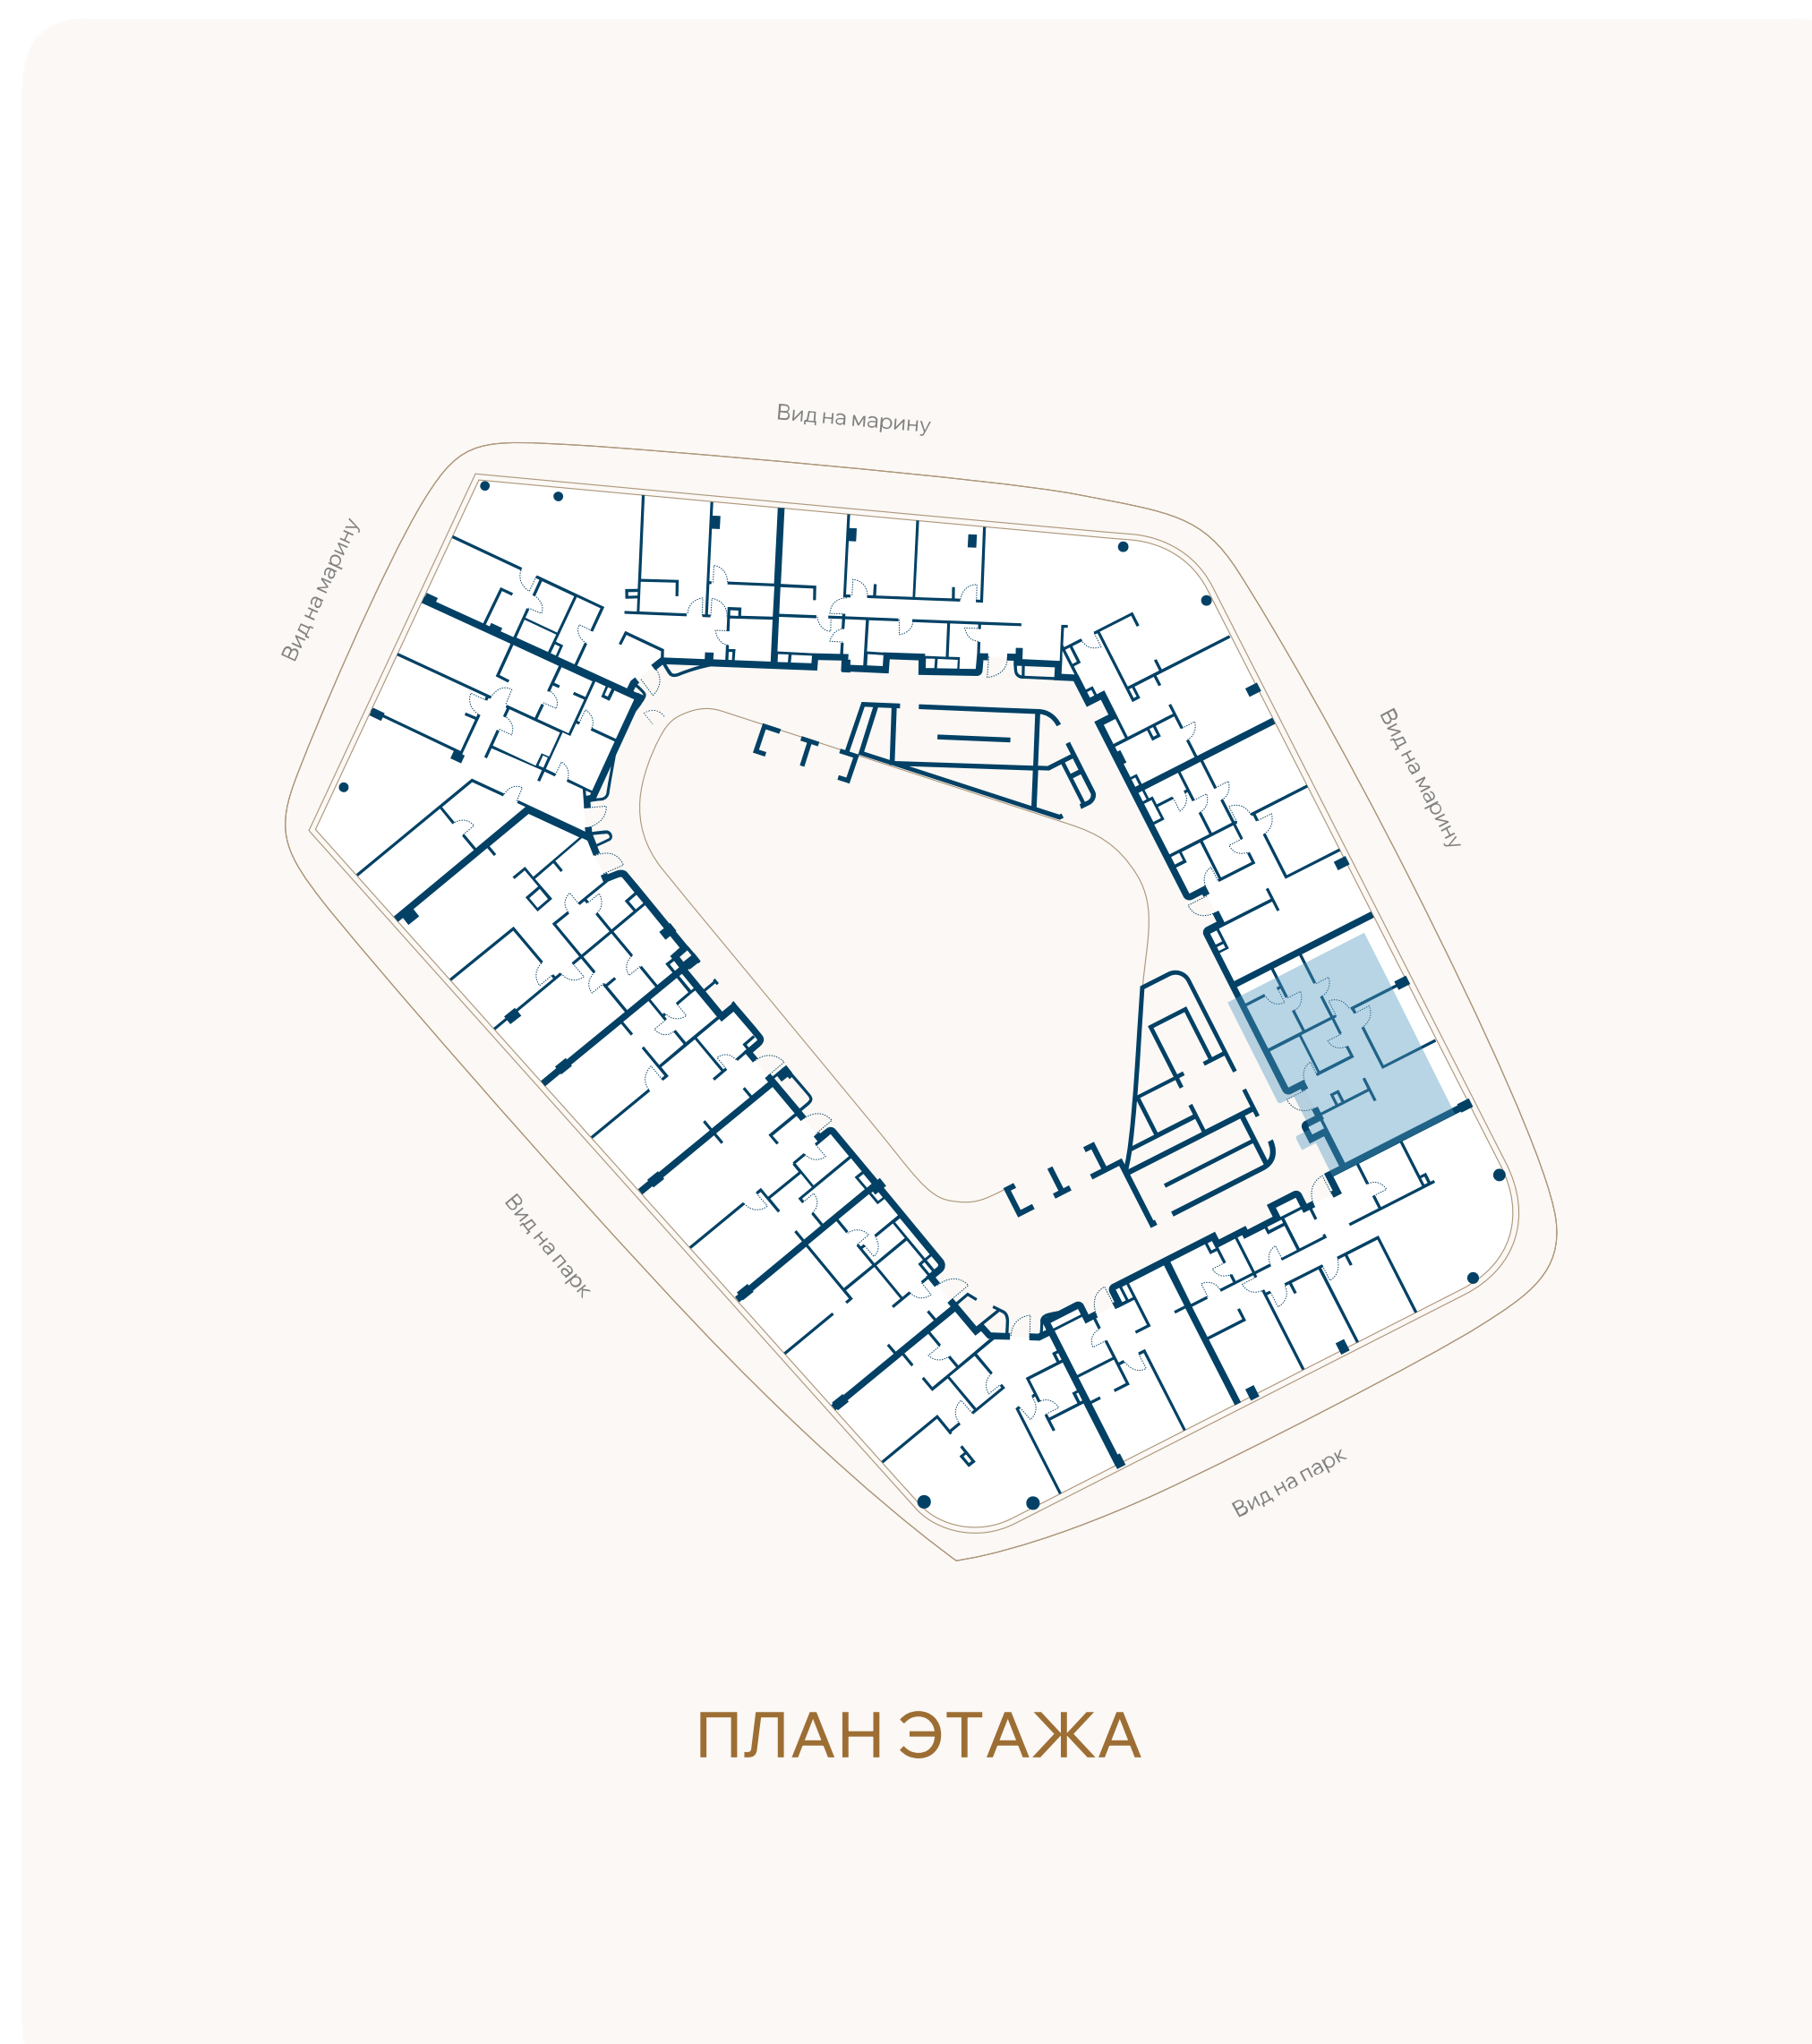

ВИД НА МАРИНУ

