


ЭТАЖ 1 • № 6 • КОРПУС А3 ПЕРВАЯ ЛИНИЯ МОРЯ

Резиденции с патио

Внутренняя площадь	Спальни	Площадь патио	Общая площадь
147,4М ²	3	178,5М ²	325,9М ²

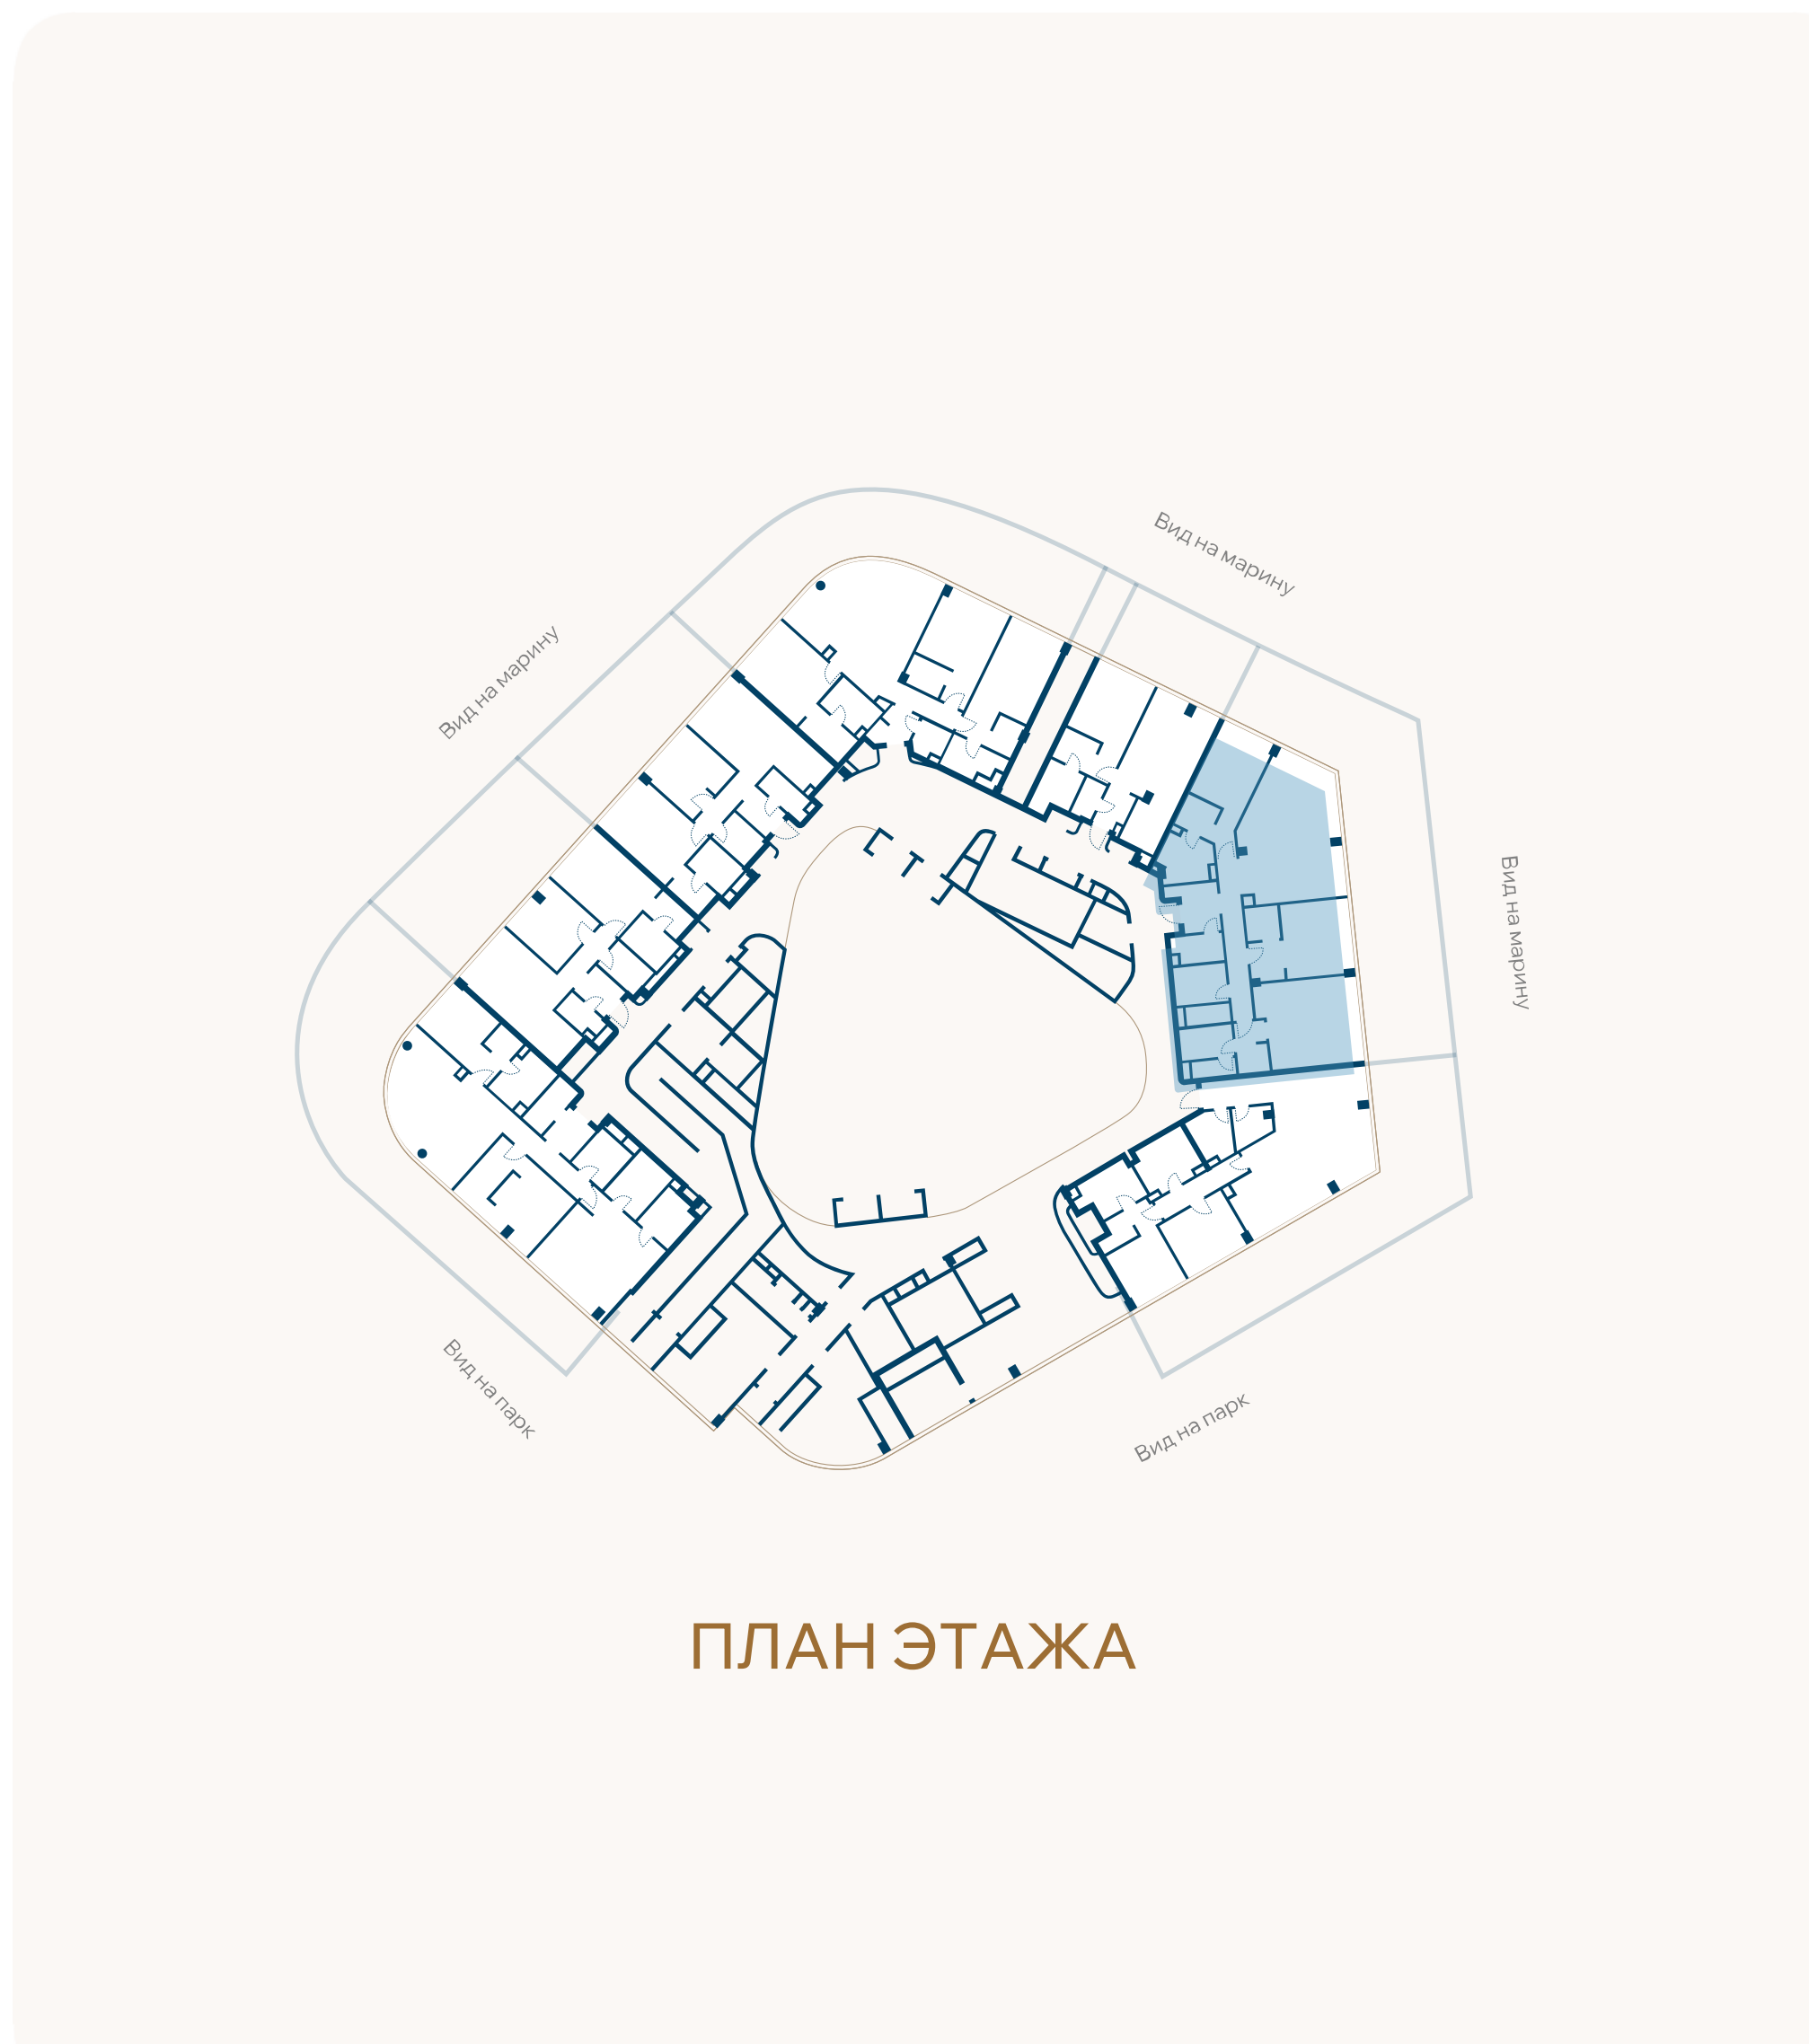

ВИД НА МАРИНУ

