


ЭТАЖ 2 • № 8 • КОРПУС А3 ПЕРВАЯ ЛИНИЯ МОРЯ

Резиденции с террасой

Внутренняя площадь	Спальни	Площадь террасы	Общая площадь
84,9М ²	1	42М ²	126,9М ²

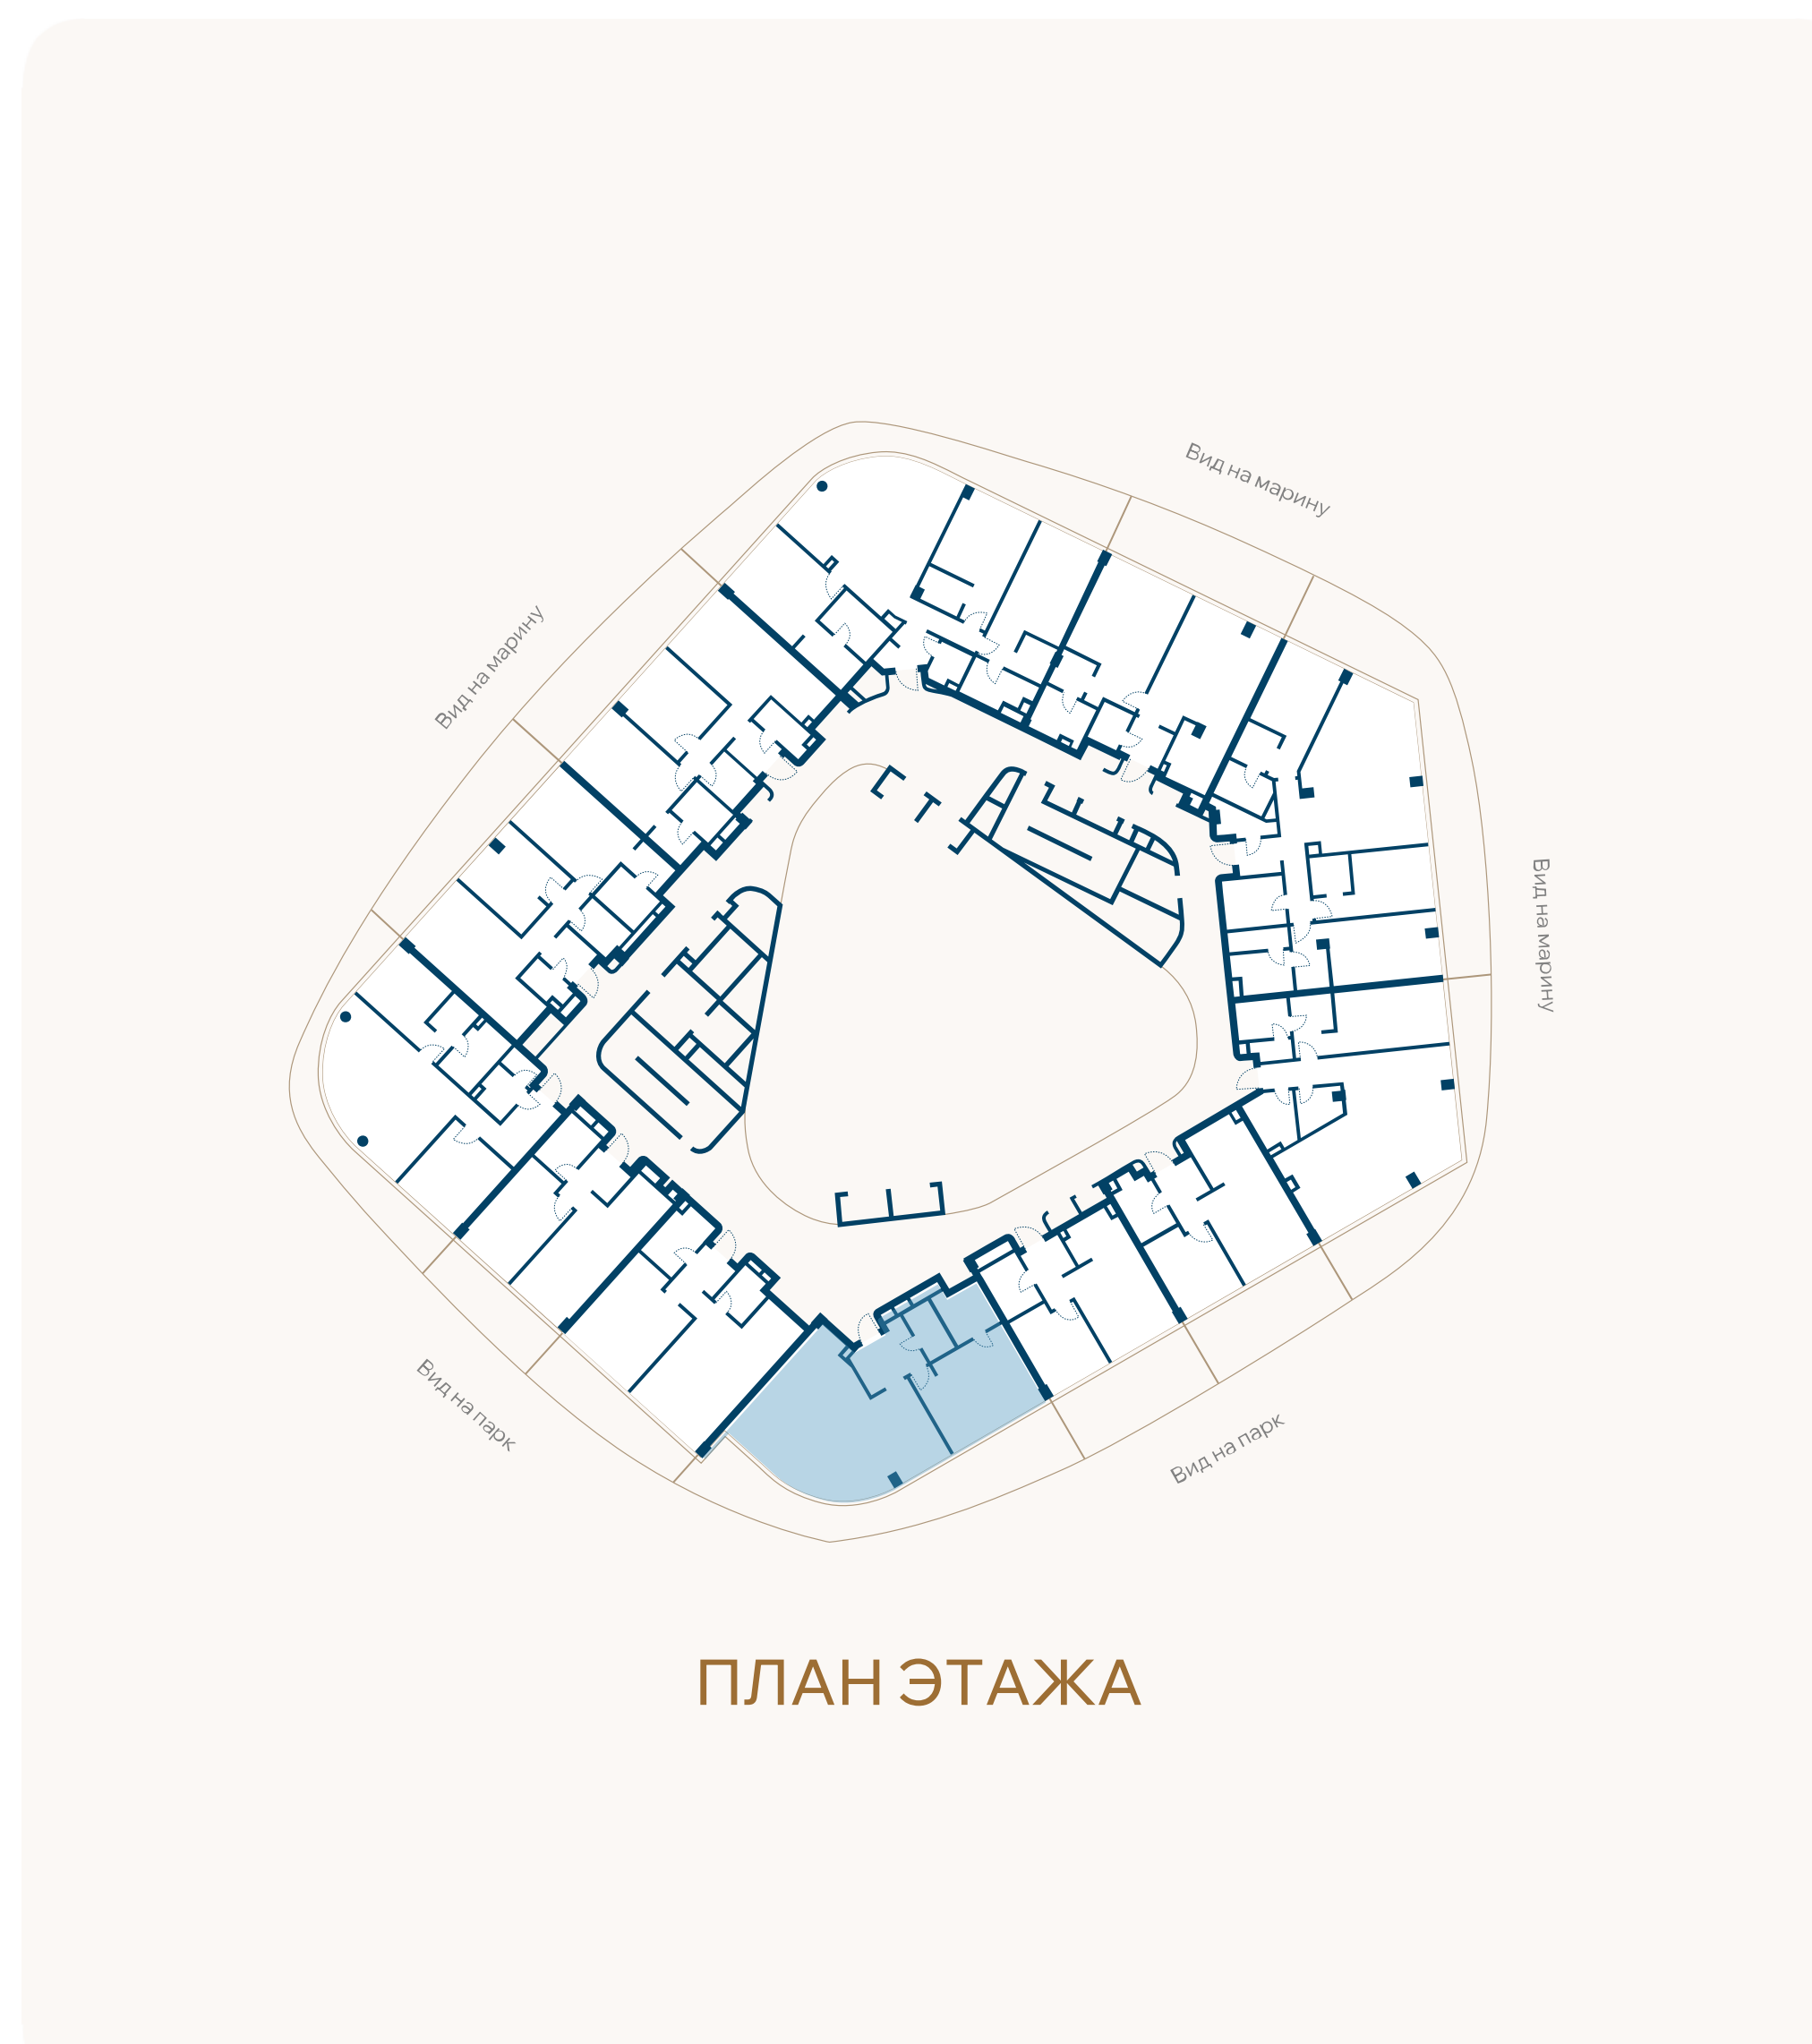

ВИД НА ПАРК

