





ГЕЛЕНДЖИК МАРИНА

ЭТАЖ 2 • № 9 • КОРПУС А3 ПЕРВАЯ ЛИНИЯ МОРЯ

Резиденции с террасой

Внутренняя площадь	Спальни	Площадь террасы	Общая площадь
63М ²	1	17,7М ²	80,7М ²

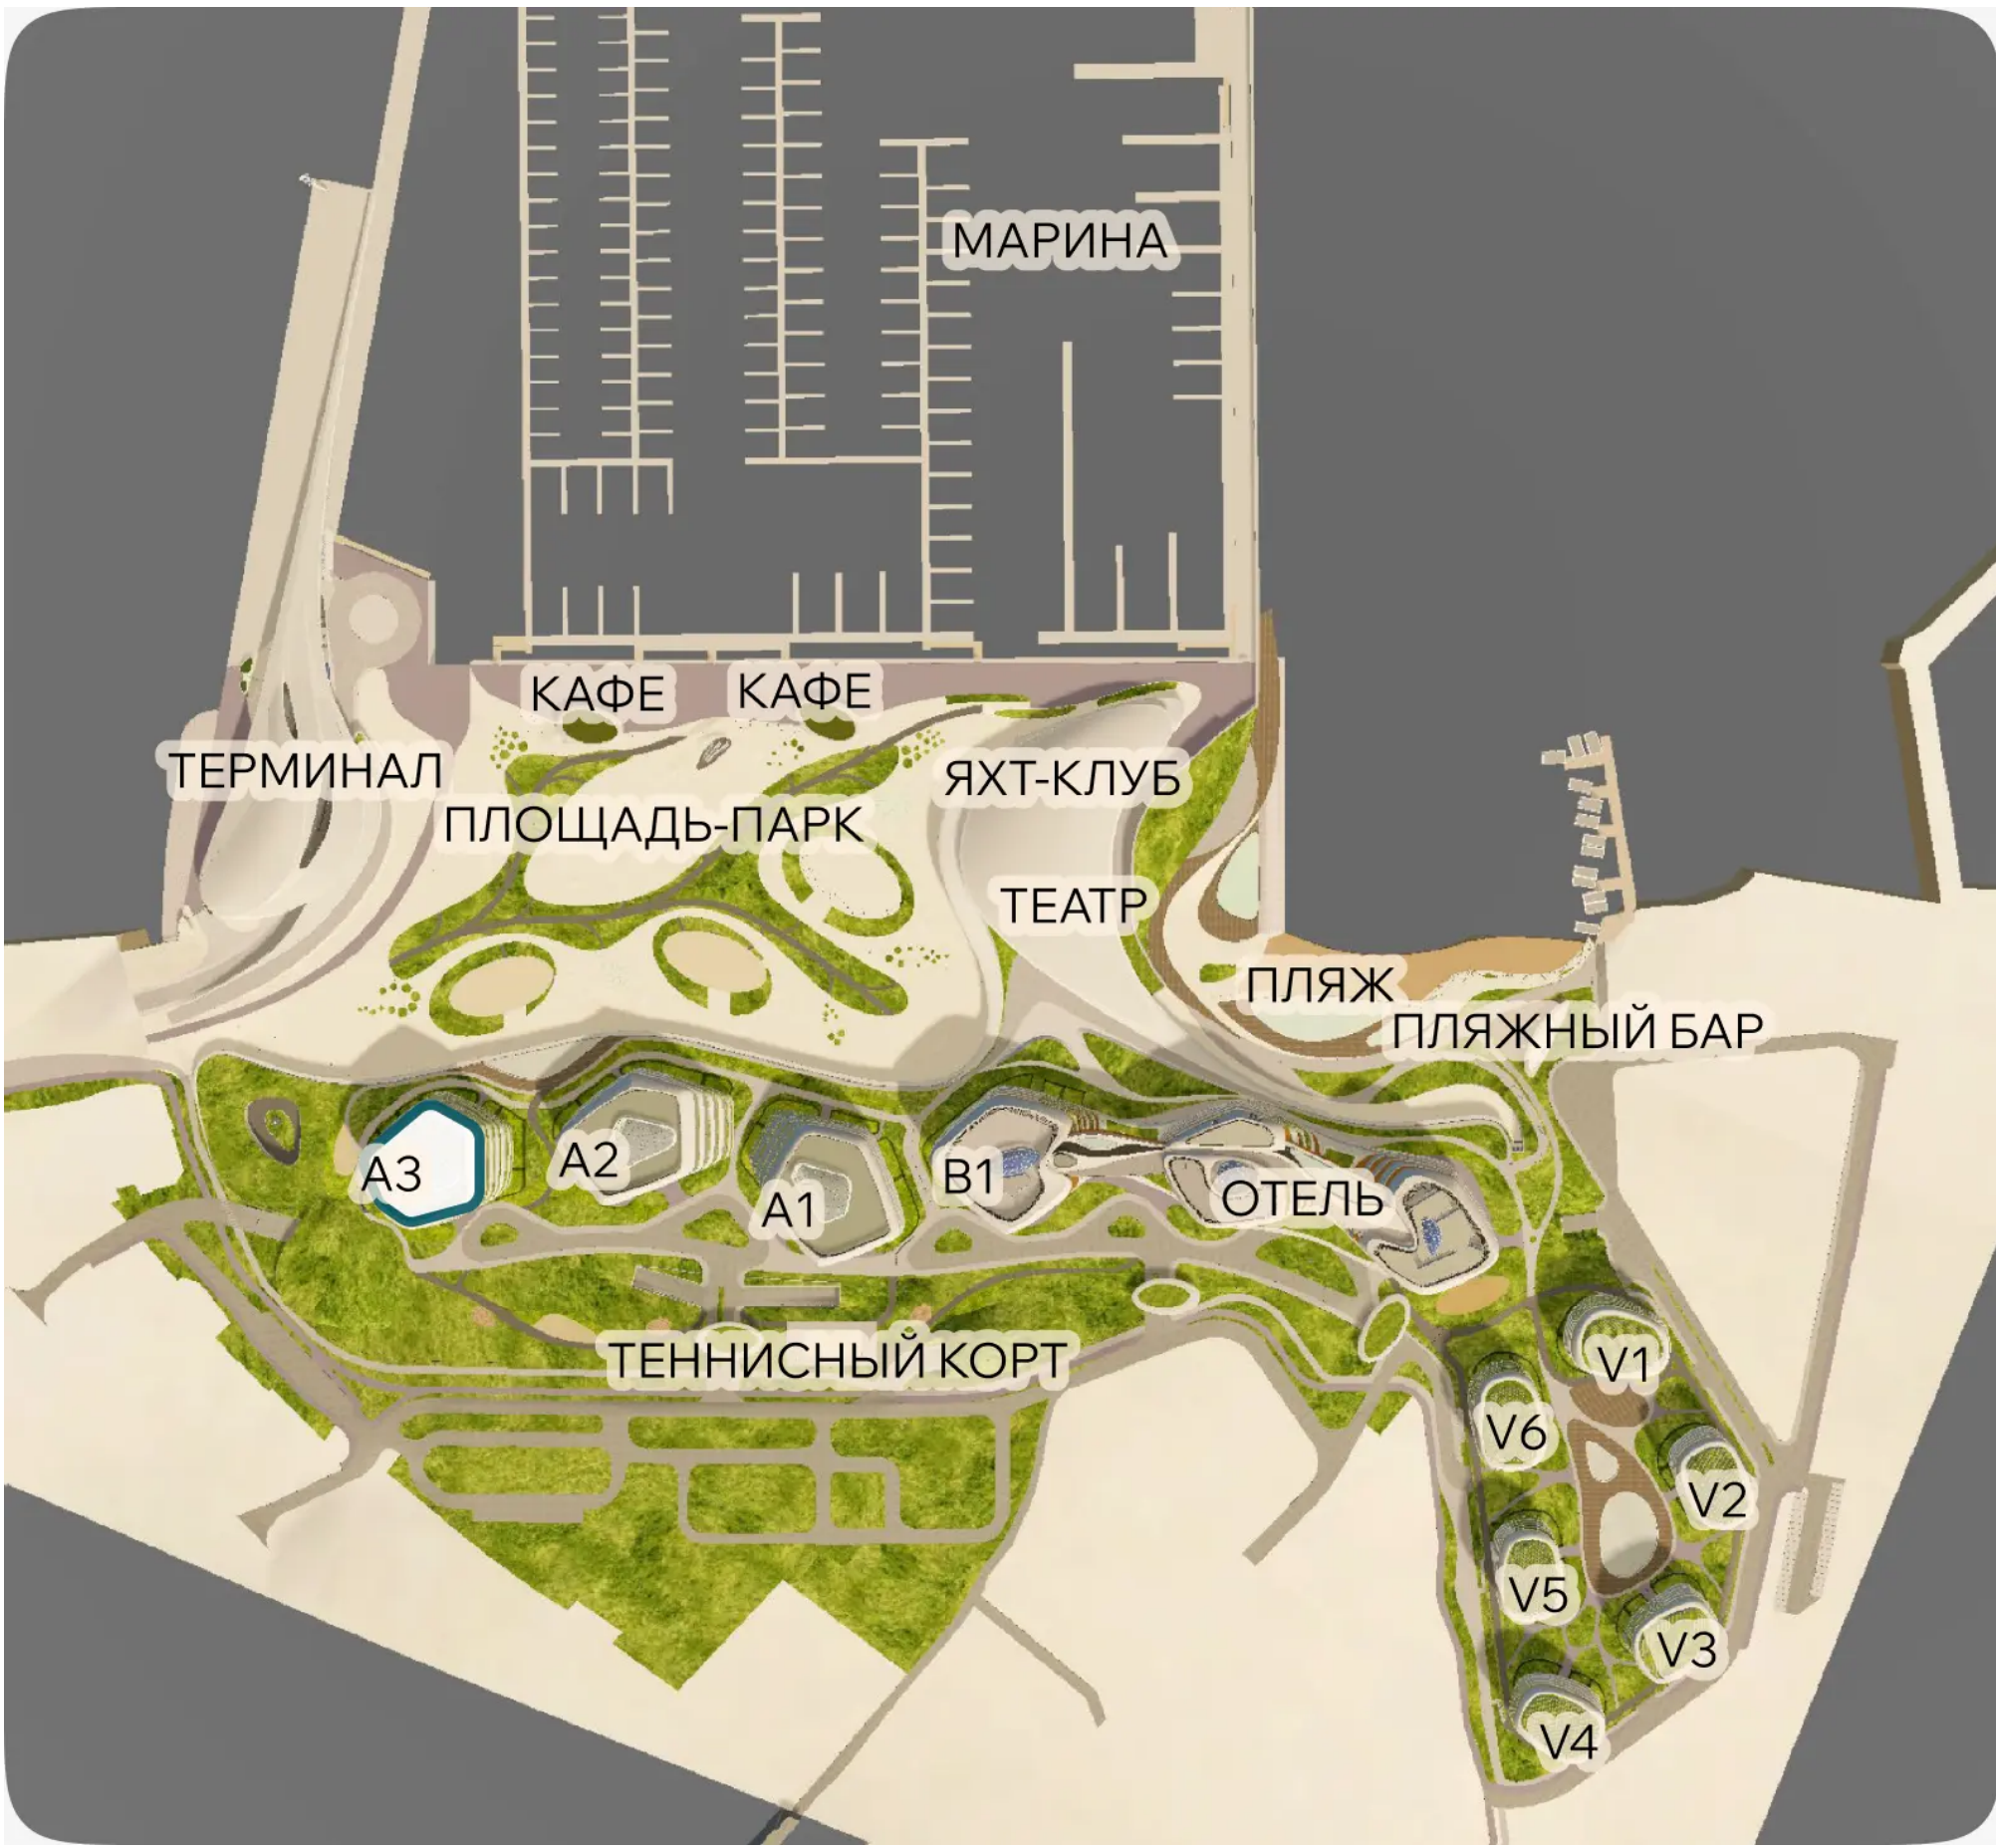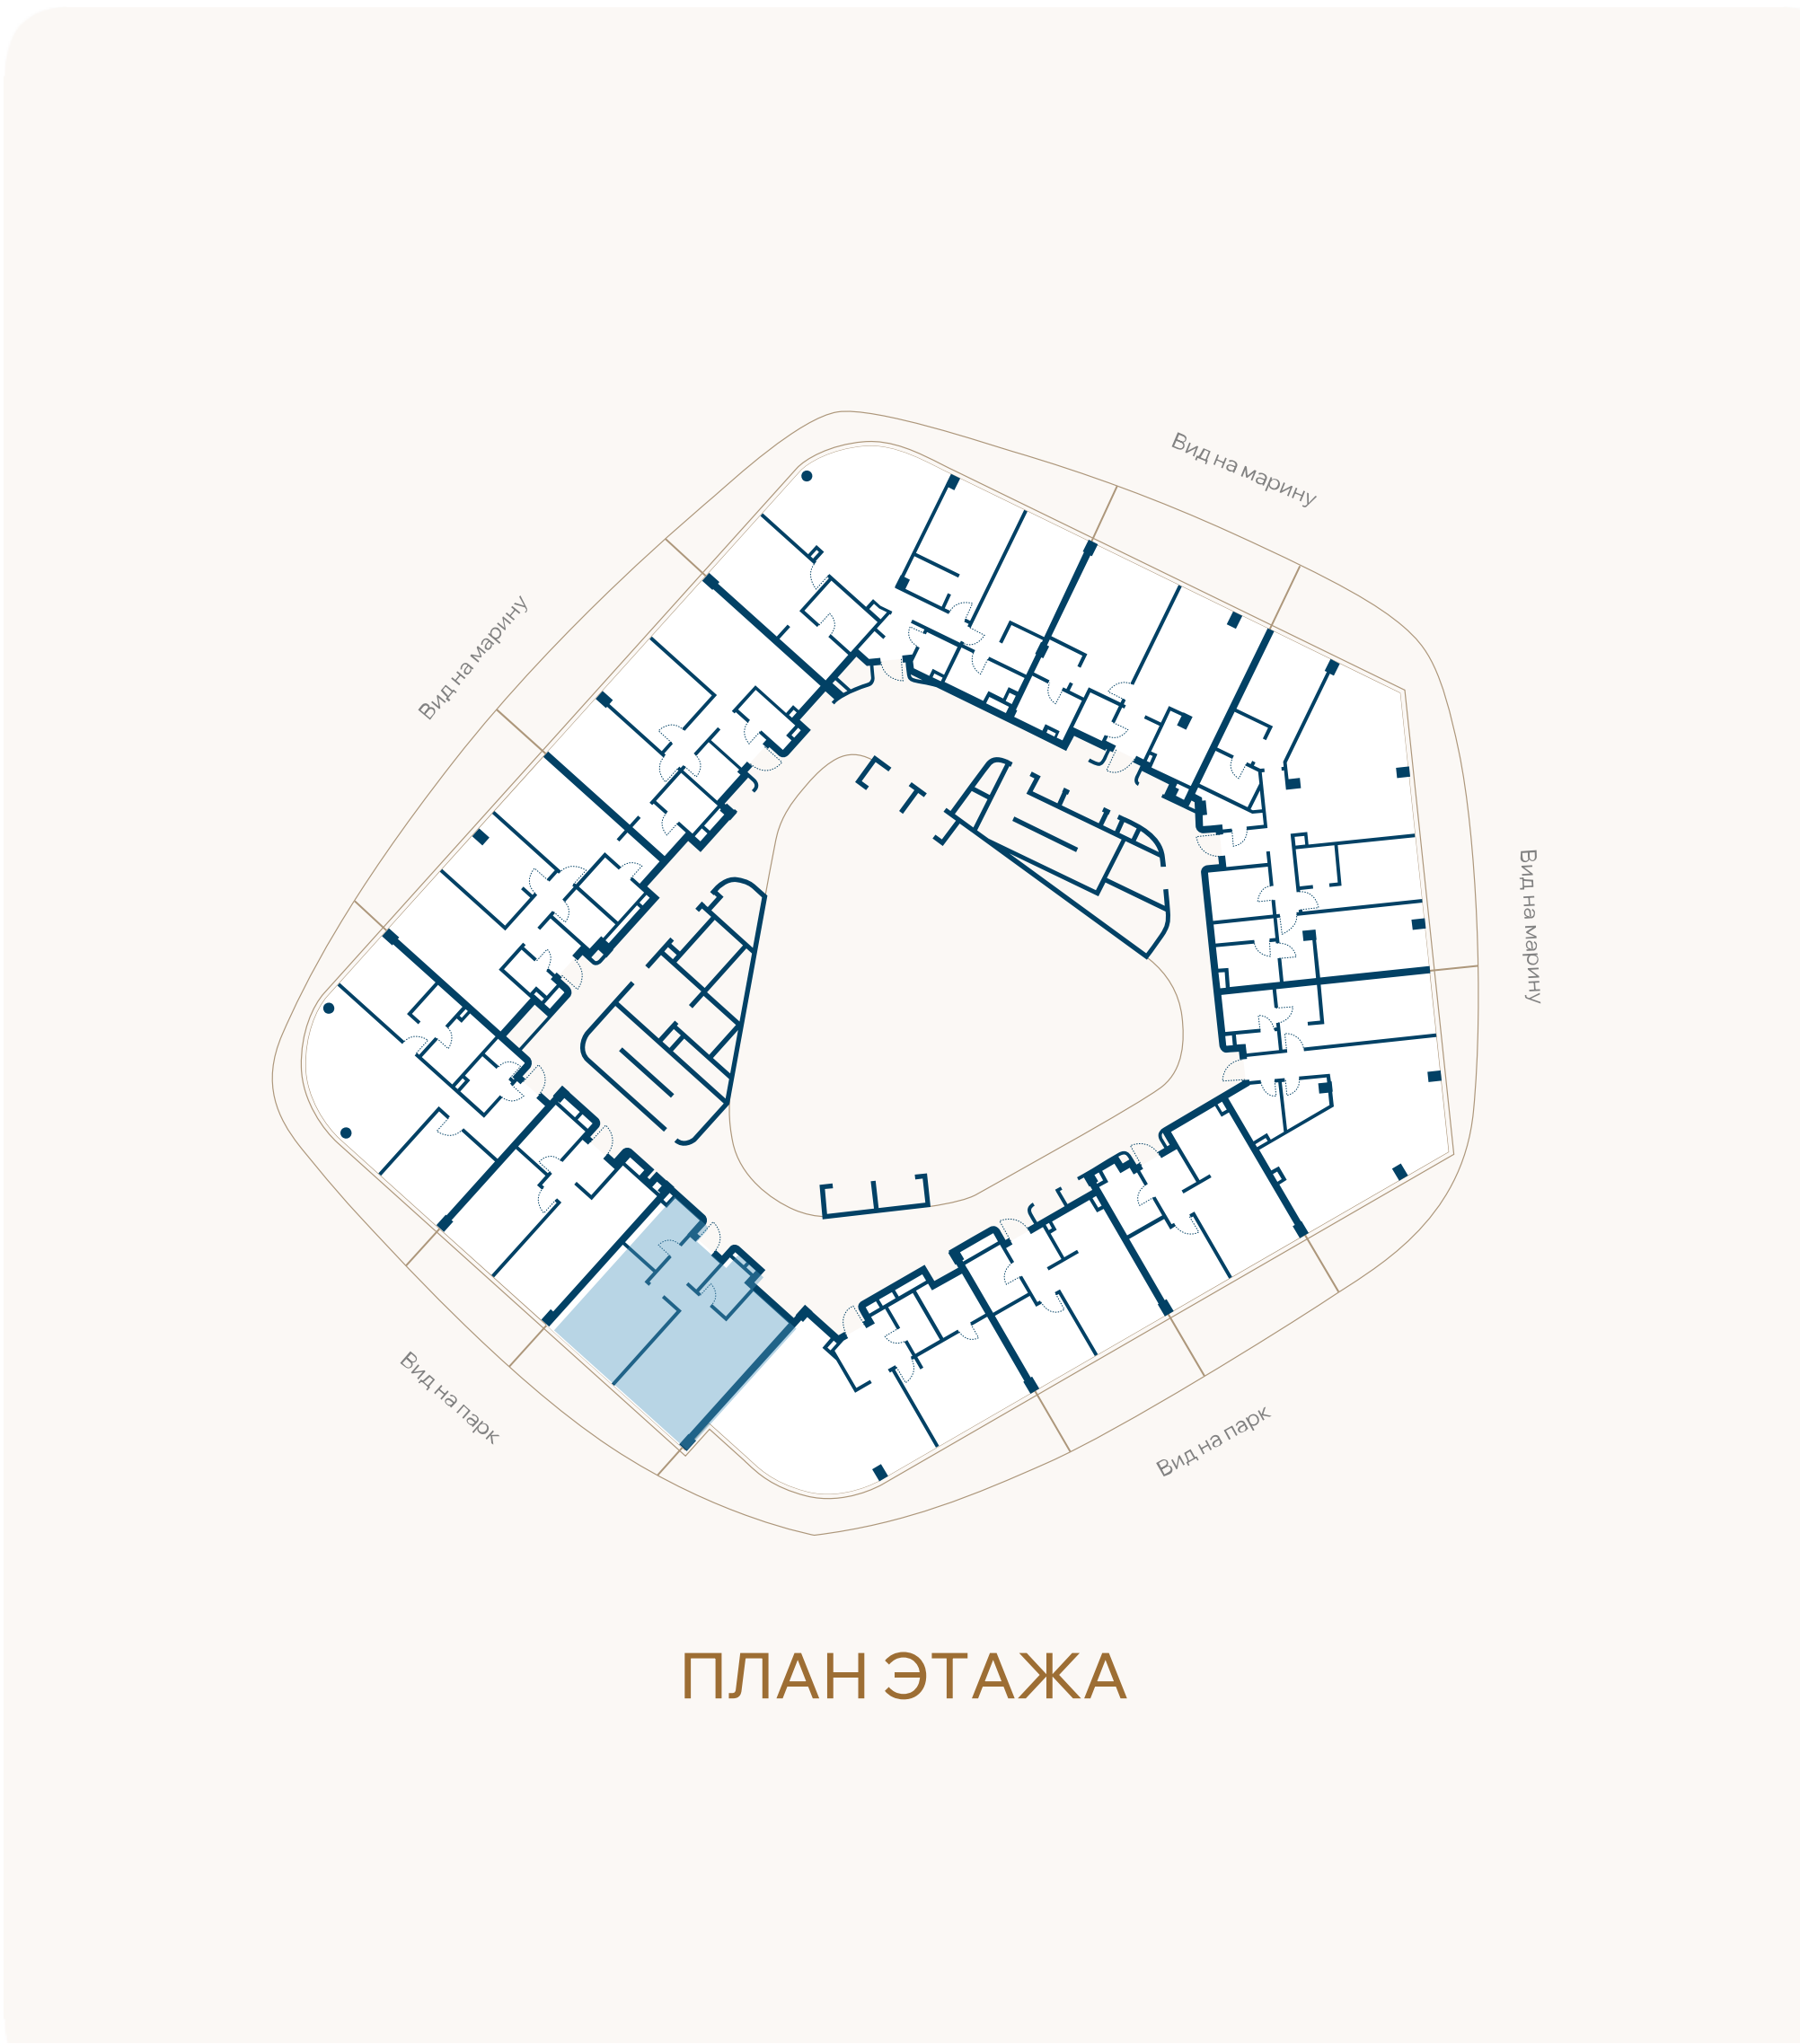

ВИД НА ПАРК

