


ЭТАЖ 2 • № 10 • КОРПУС А3 ПЕРВАЯ ЛИНИЯ МОРЯ

Резиденции с террасой

Внутренняя площадь	Спальни	Площадь террасы	Общая площадь
48,8М ²	1	14,8М ²	63,6М ²

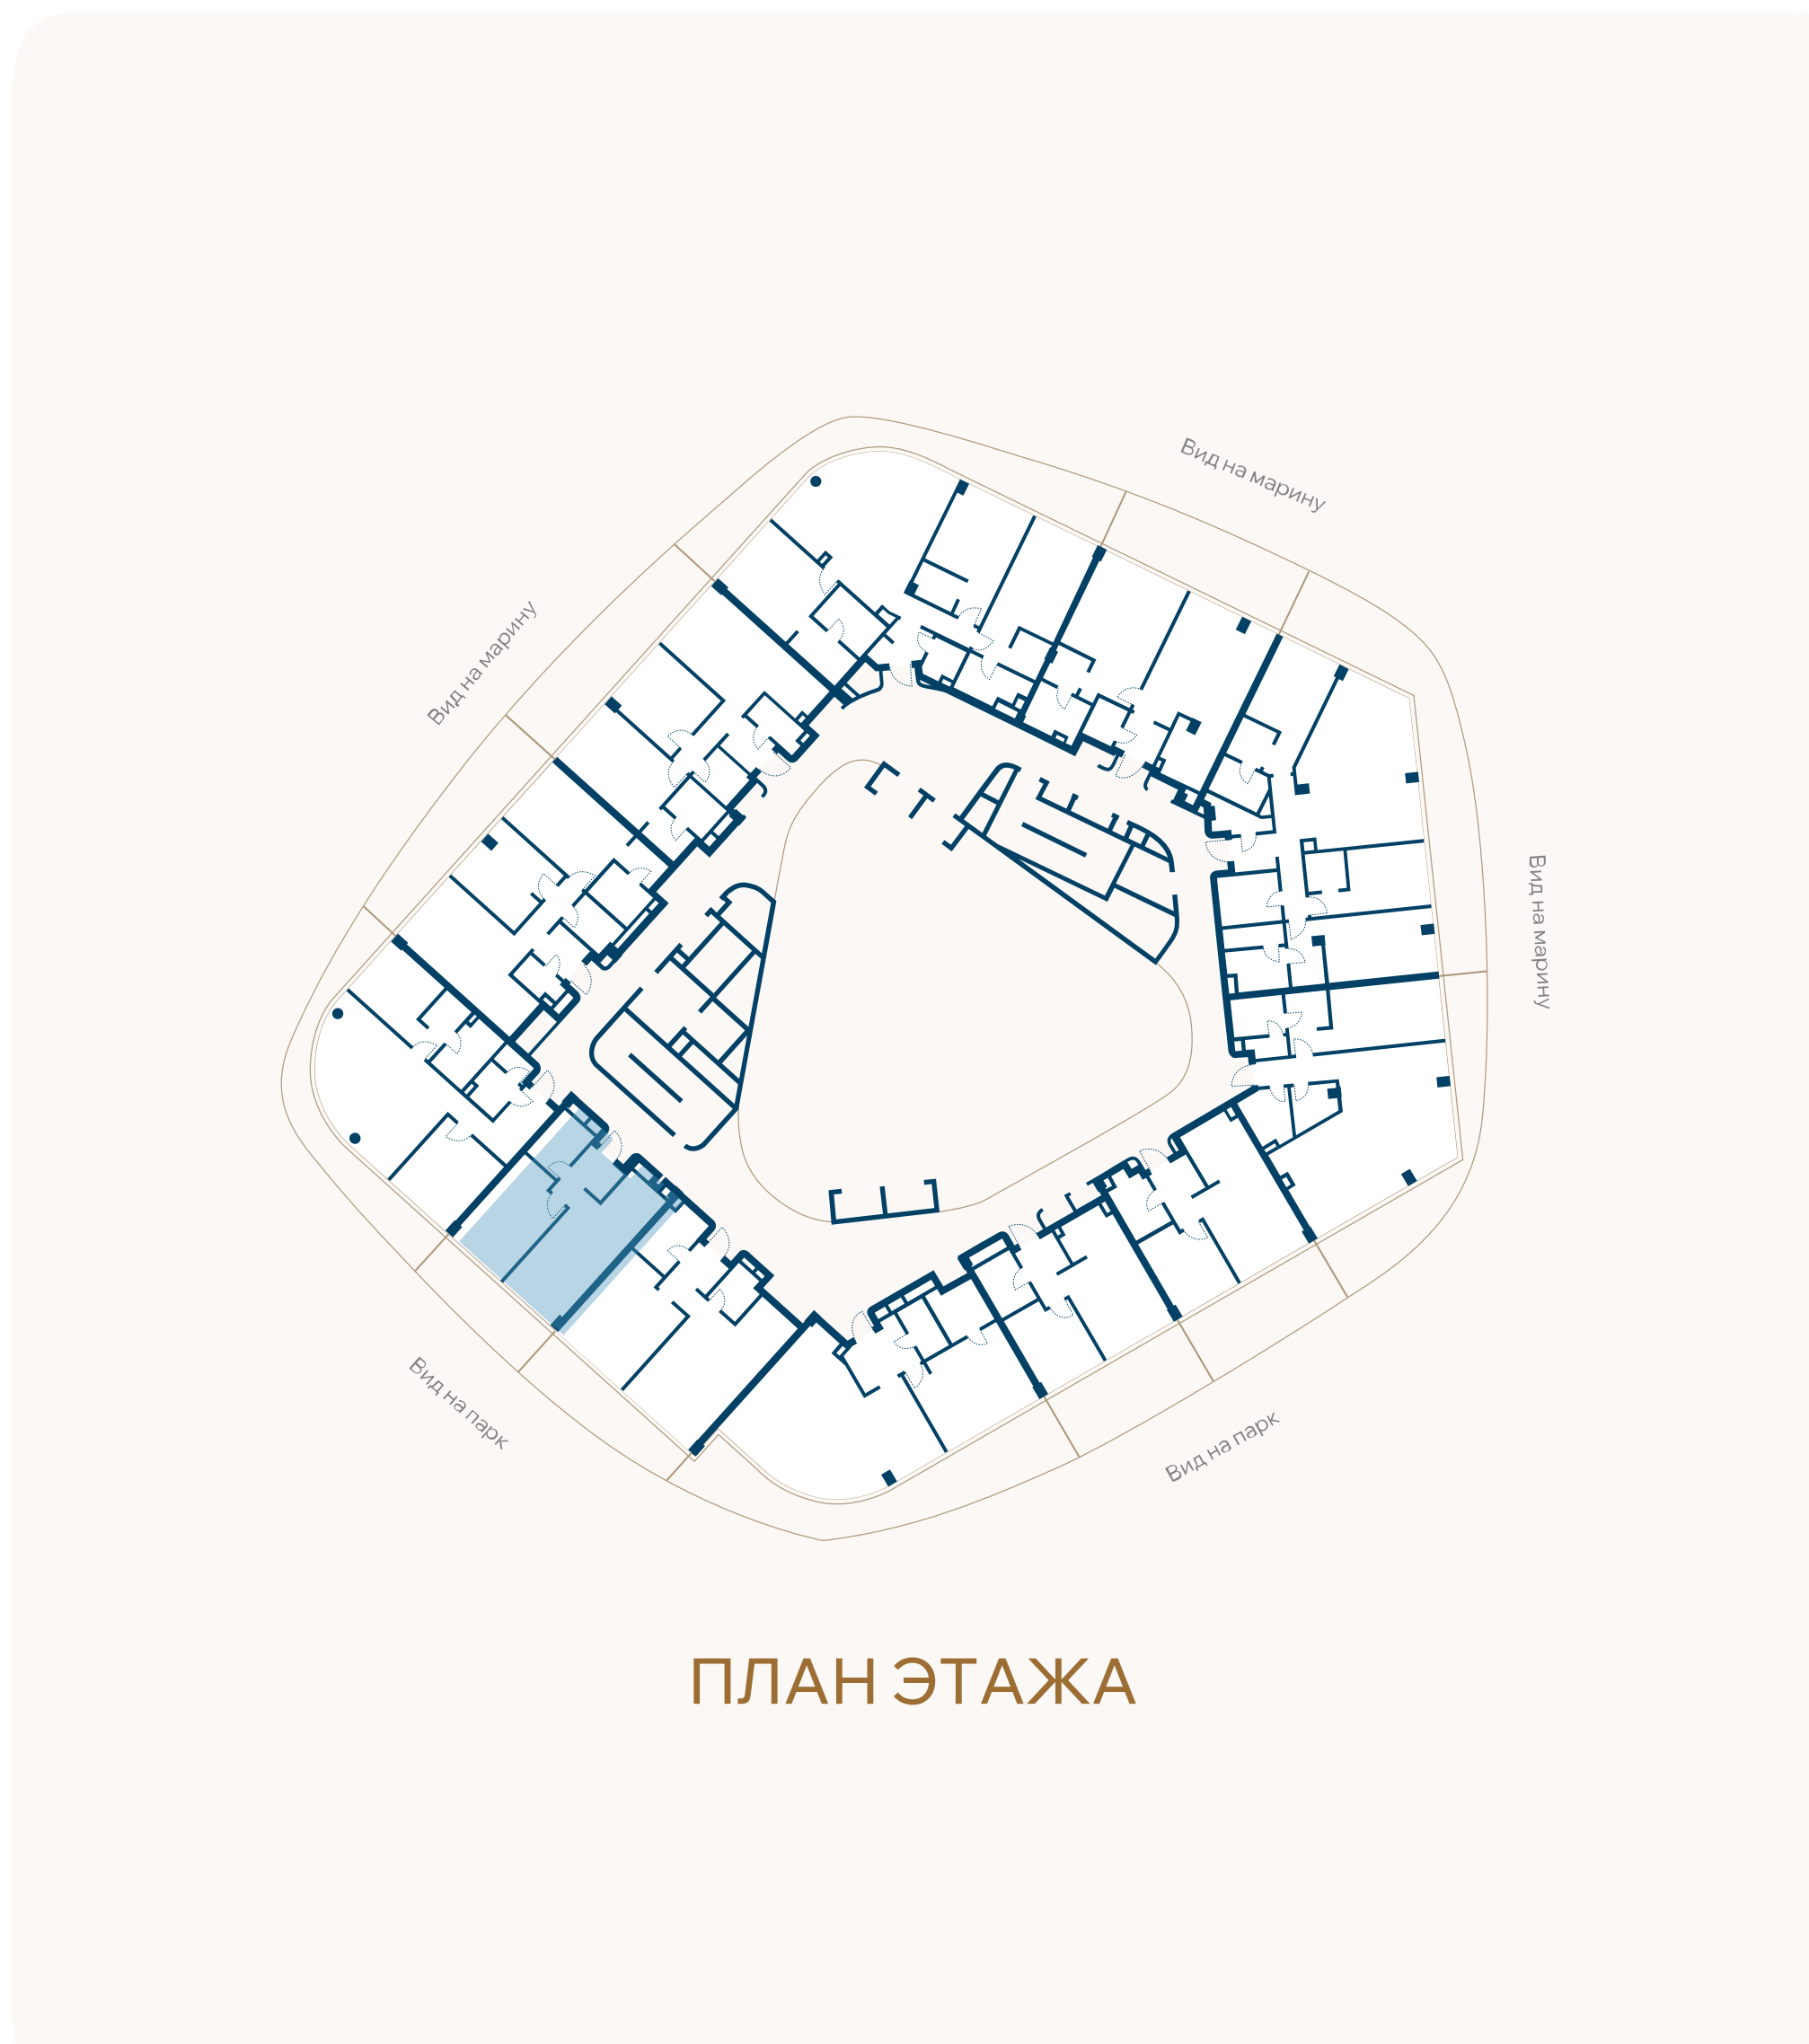

ВИД НА ПАРК

