


ЭТАЖ 2 • № 13 • КОРПУС А3 ПЕРВАЯ ЛИНИЯ МОРЯ

Резиденции с террасой

Внутренняя площадь	Спальни	Площадь террасы	Общая площадь
76,7М ²	2	29,3М ²	105,9М ²

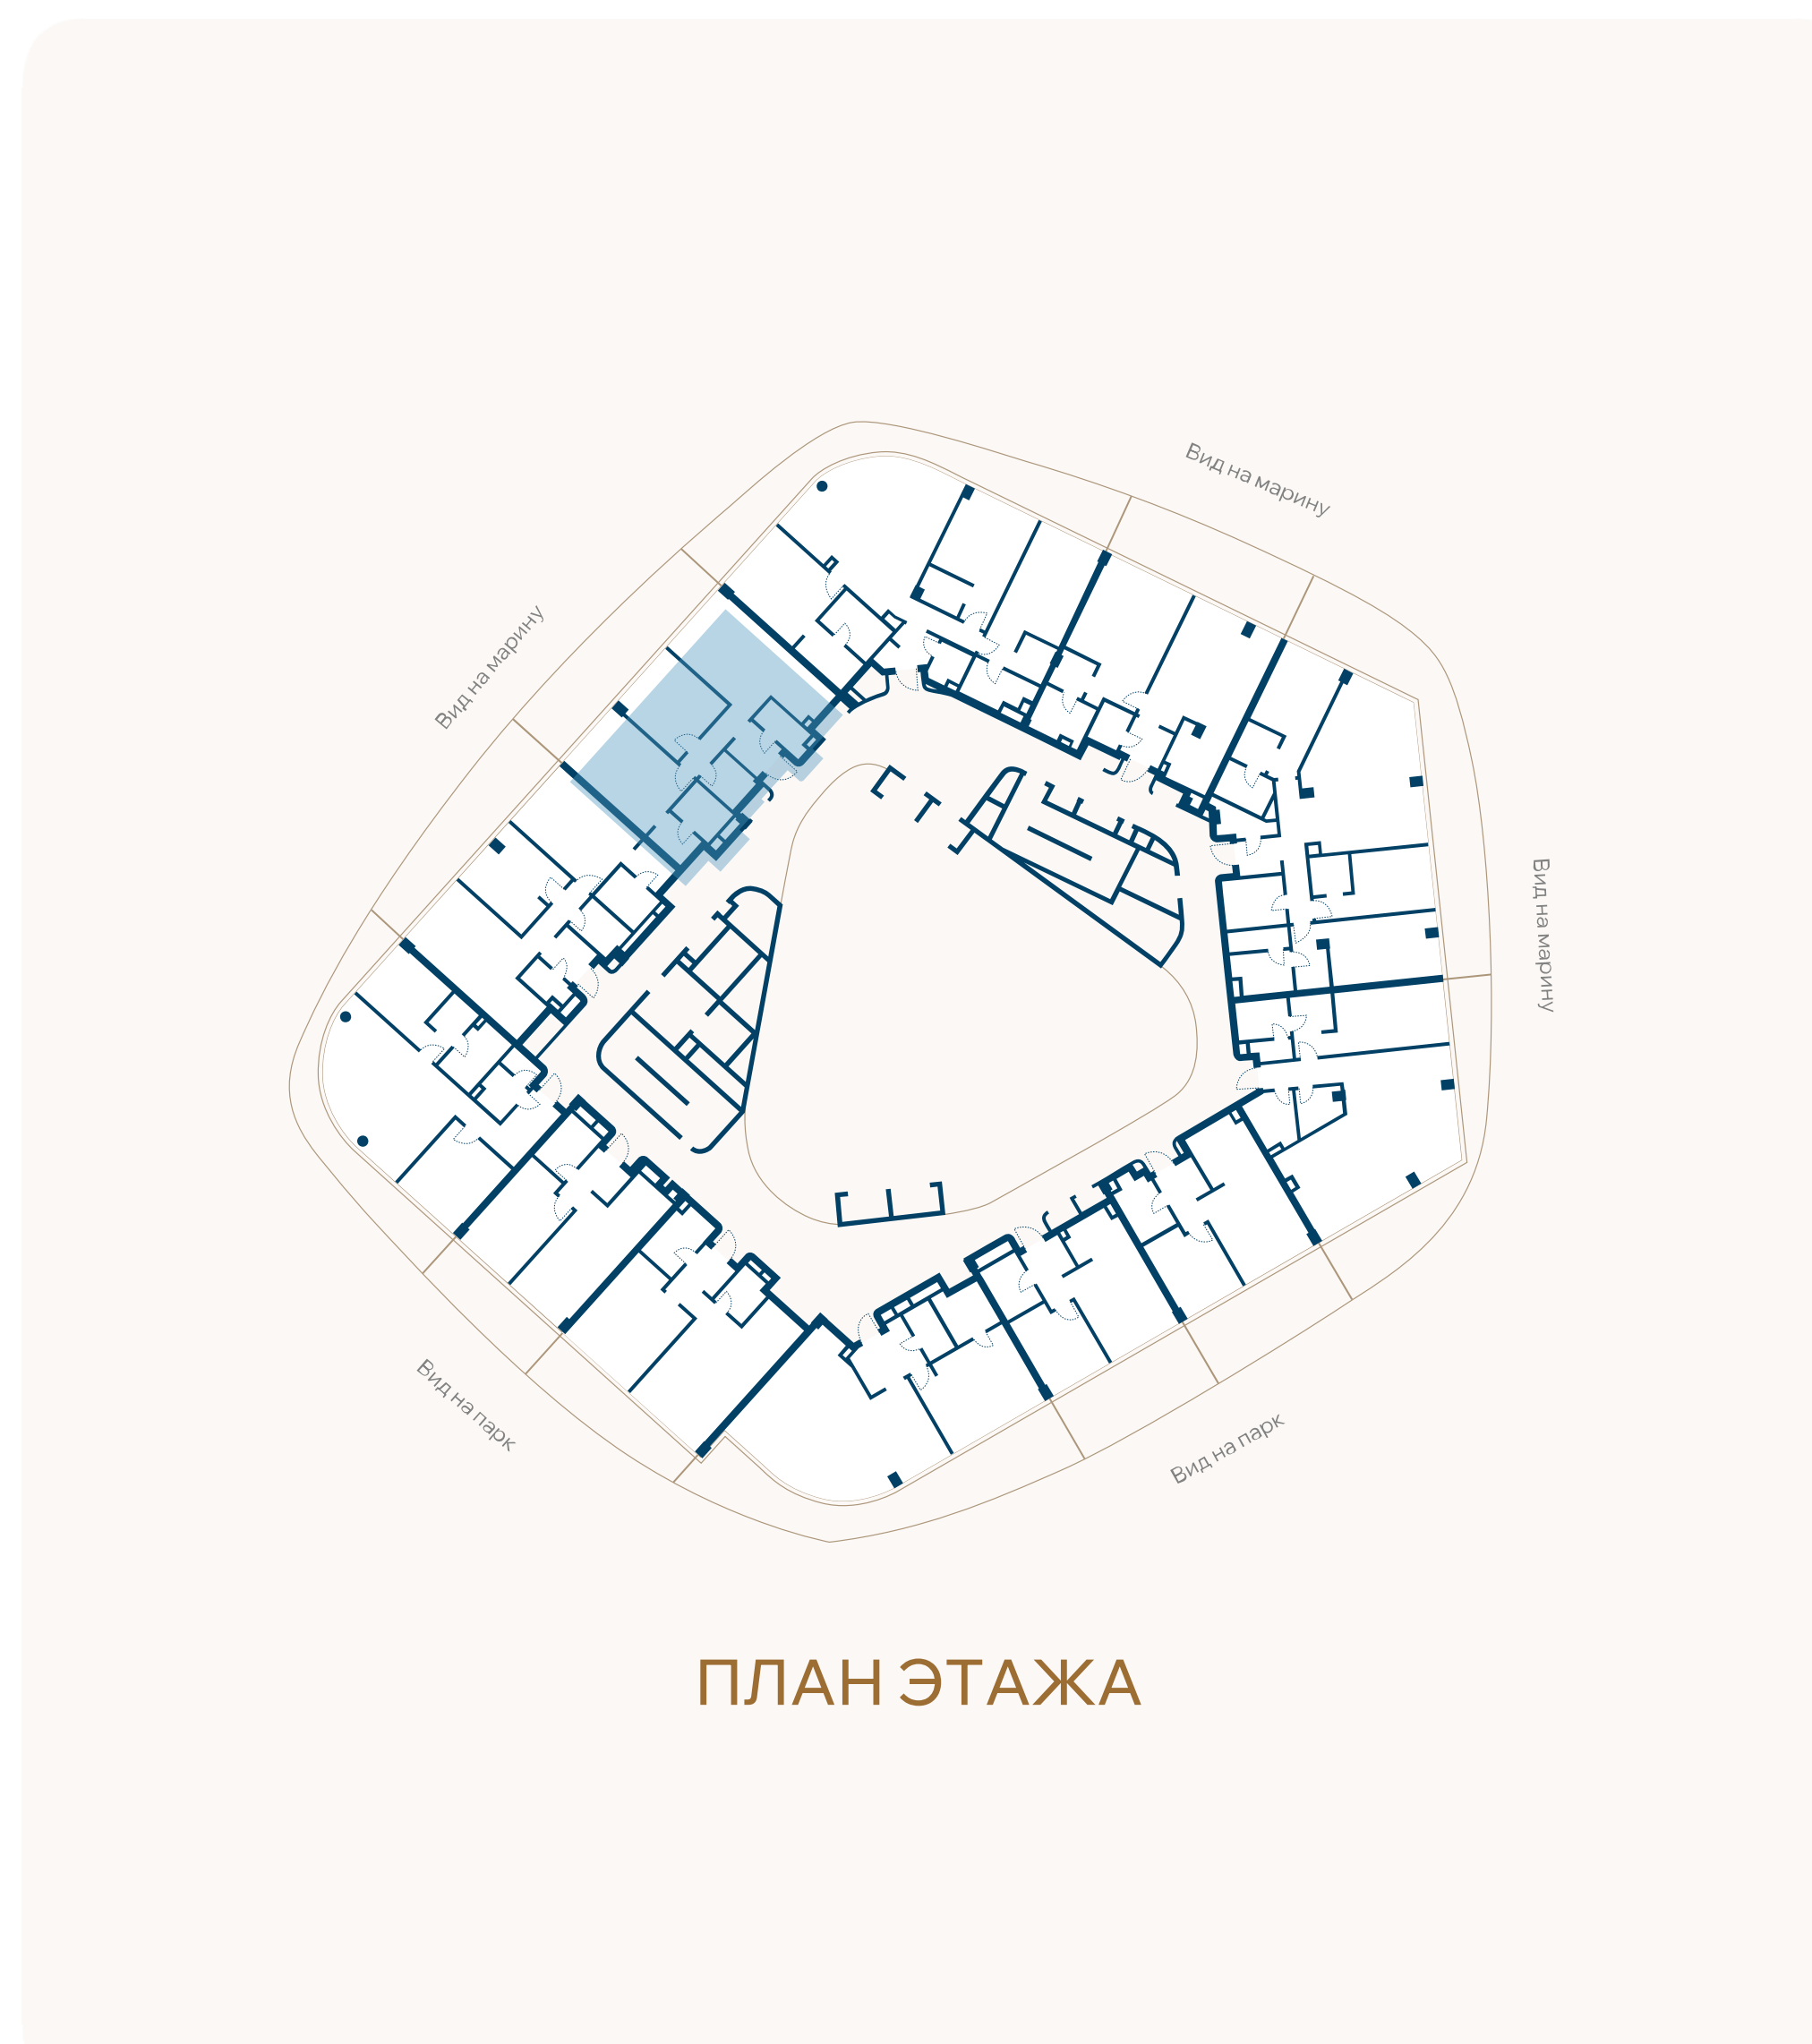

ВИД НА МАРИНУ

