


ЭТАЖ 2 • № 14 • КОРПУС А3 ПЕРВАЯ ЛИНИЯ МОРЯ

Резиденции с террасой

Внутренняя площадь	Спальни	Площадь террасы	Общая площадь
126,4М ²	3	40М ²	166,5М ²

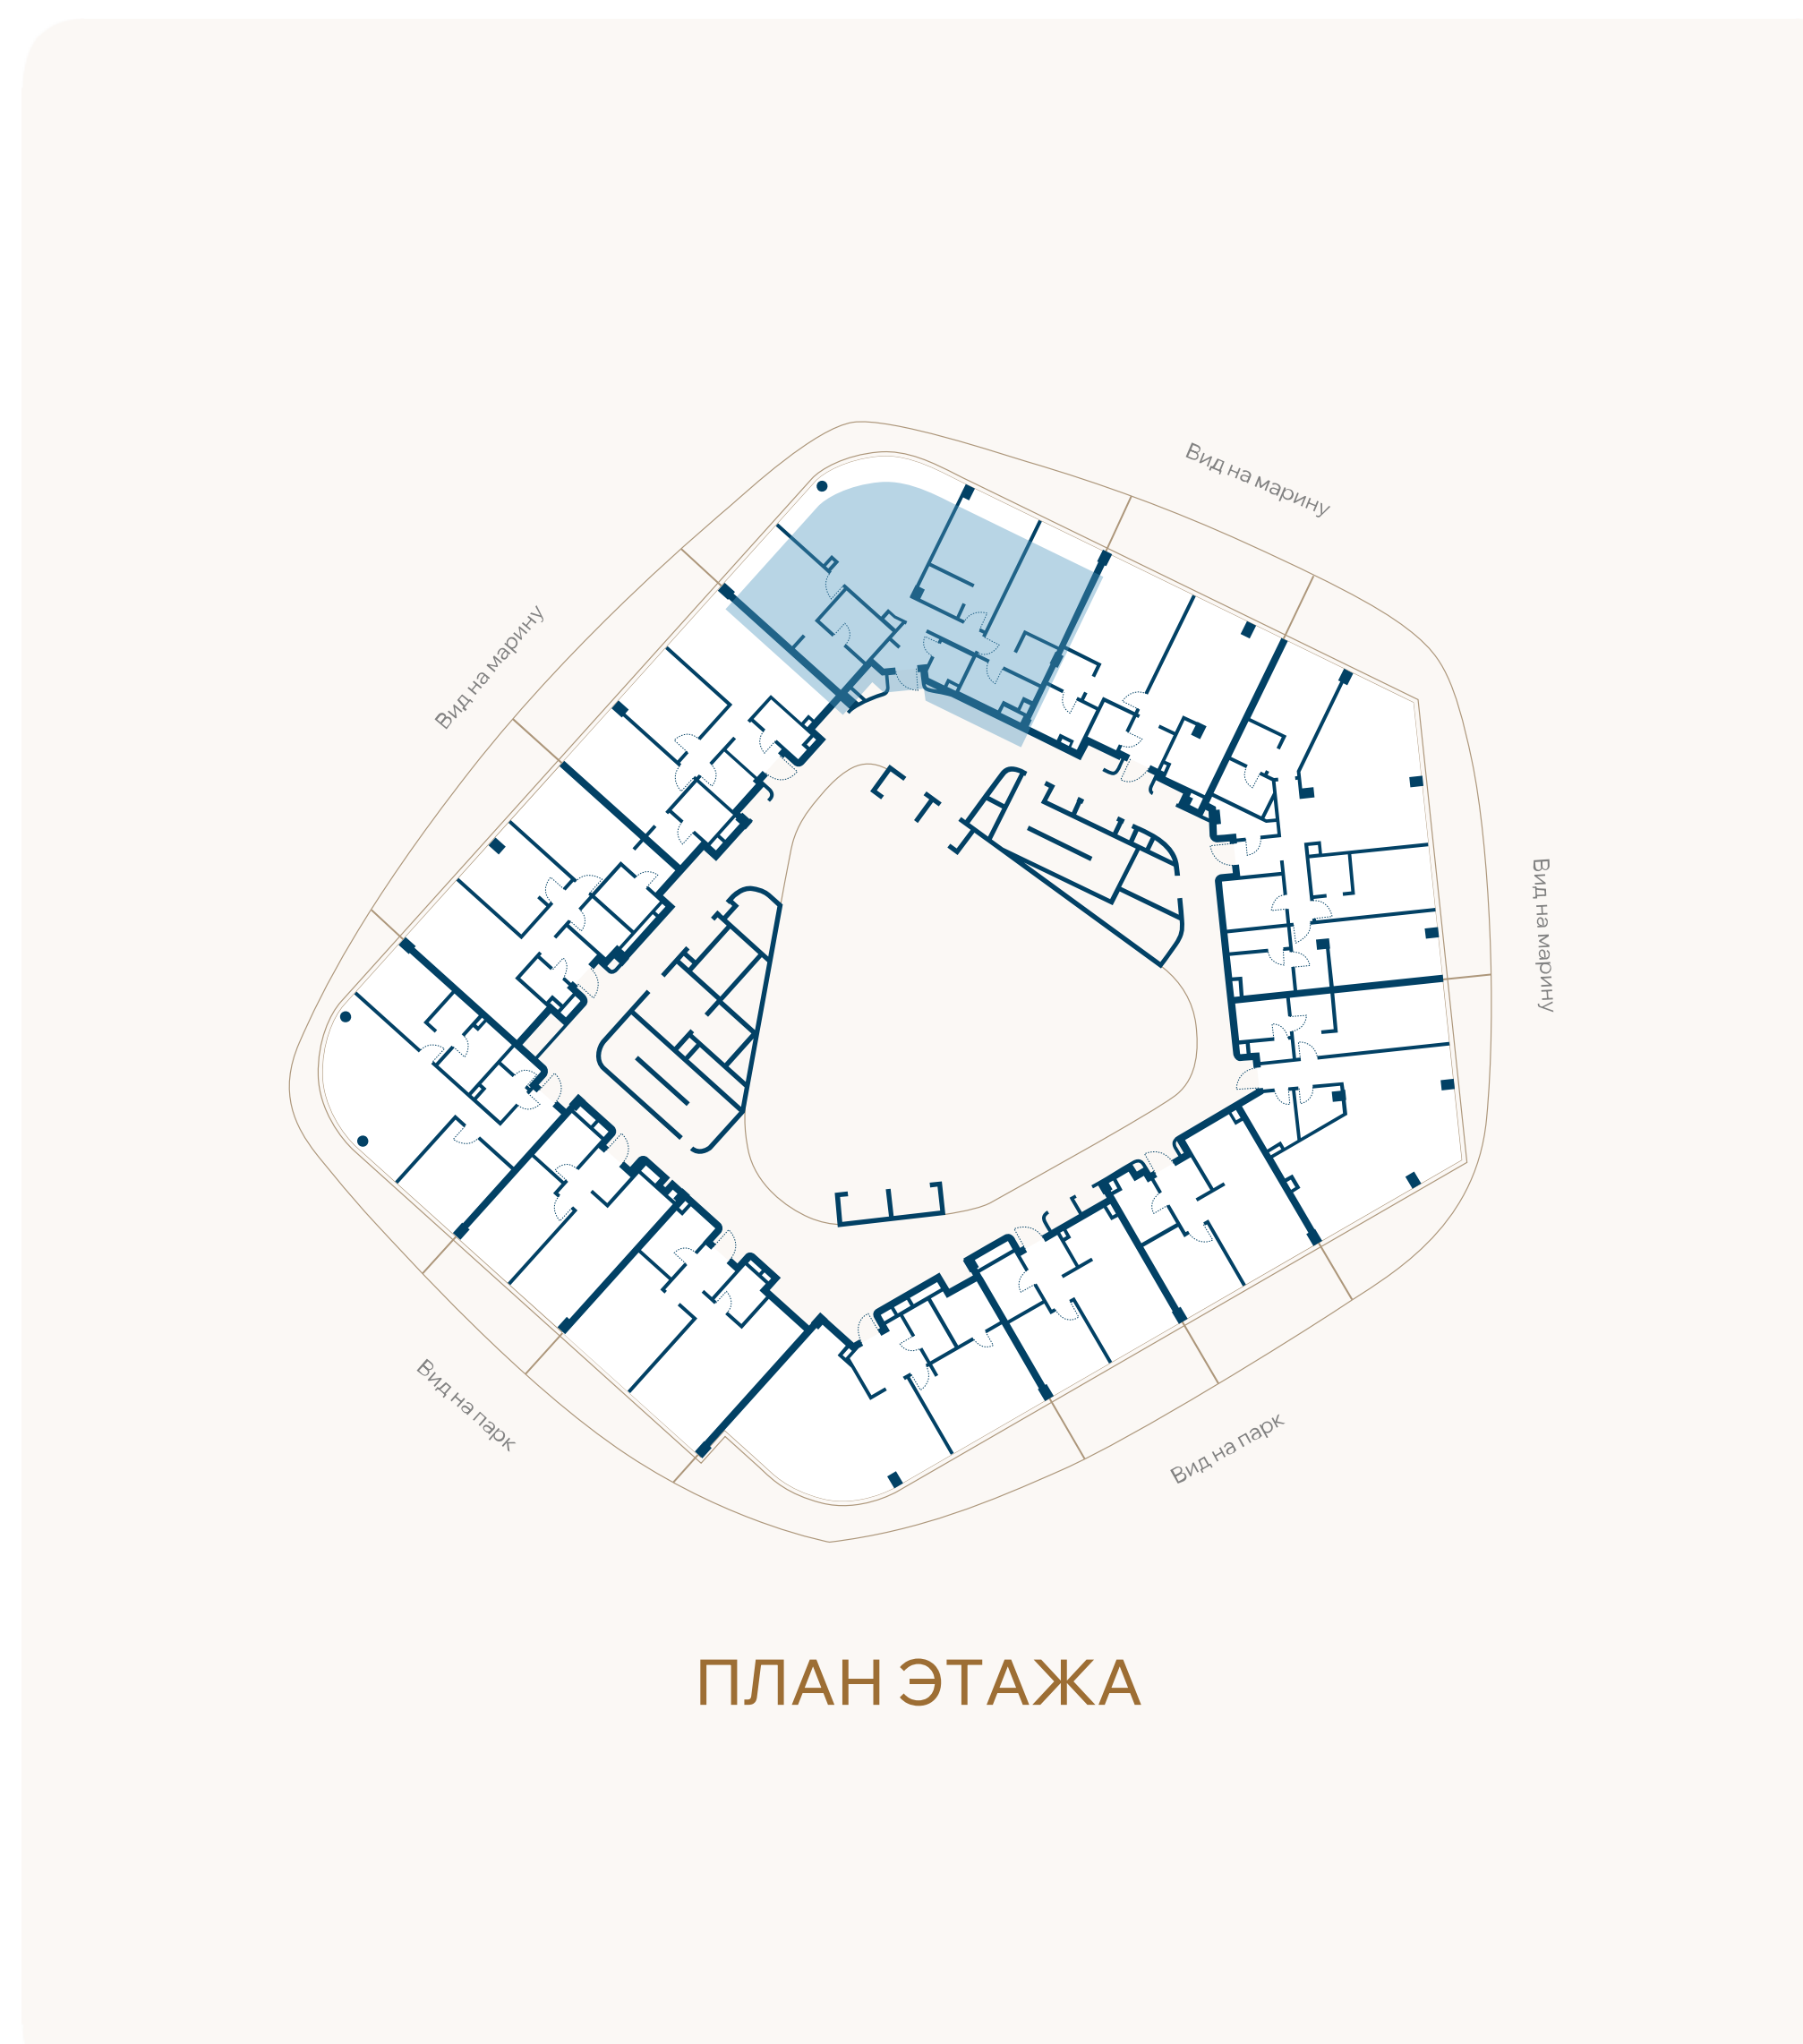

ВИД НА МАРИНУ

