


ЭТАЖ 2 • № 13 • КОРПУС А1 ПЕРВАЯ ЛИНИЯ МОРЯ

Резиденции с террасой

Внутренняя площадь	Спальни	Площадь террасы	Общая площадь
124,4М ²	3	45,5М ²	169,9М ²

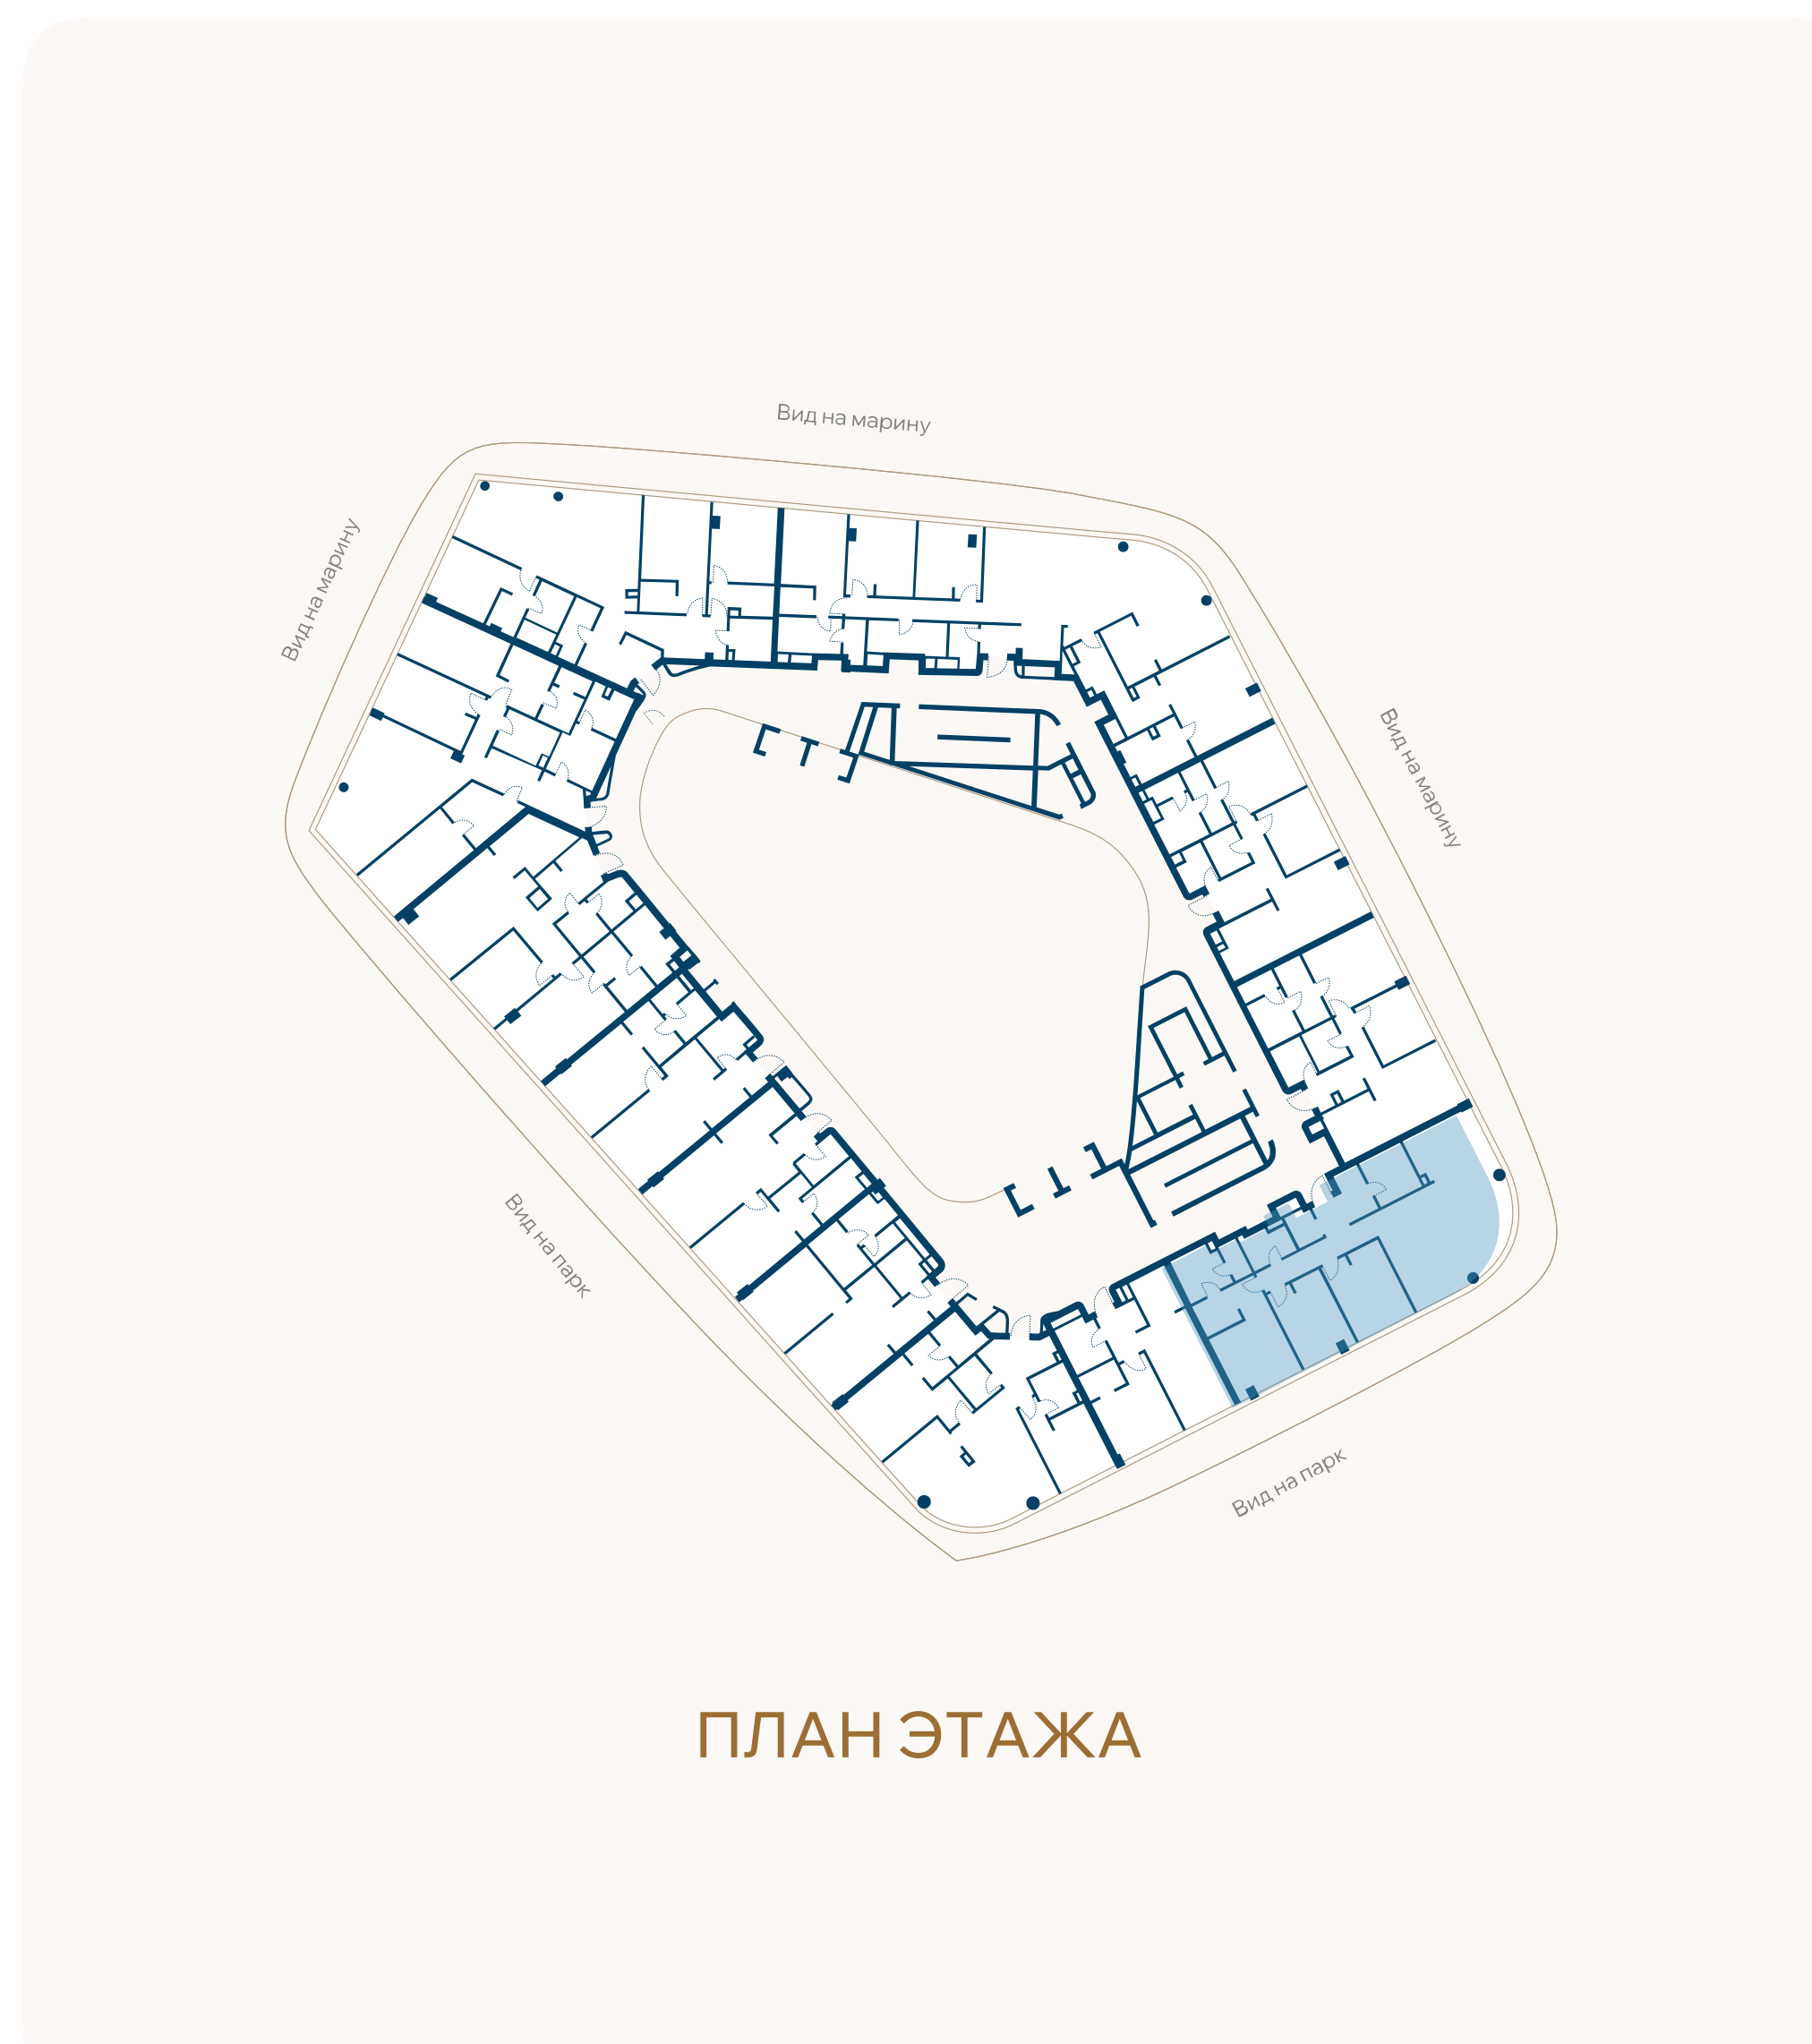

ВИД НА ПАРК

