


ЭТАЖ 2 • № 15 • КОРПУС А3 ПЕРВАЯ ЛИНИЯ МОРЯ

Резиденции с террасой

Внутренняя площадь	Спальни	Площадь террасы	Общая площадь
71,6М ²	1	26,7М ²	98,3М ²

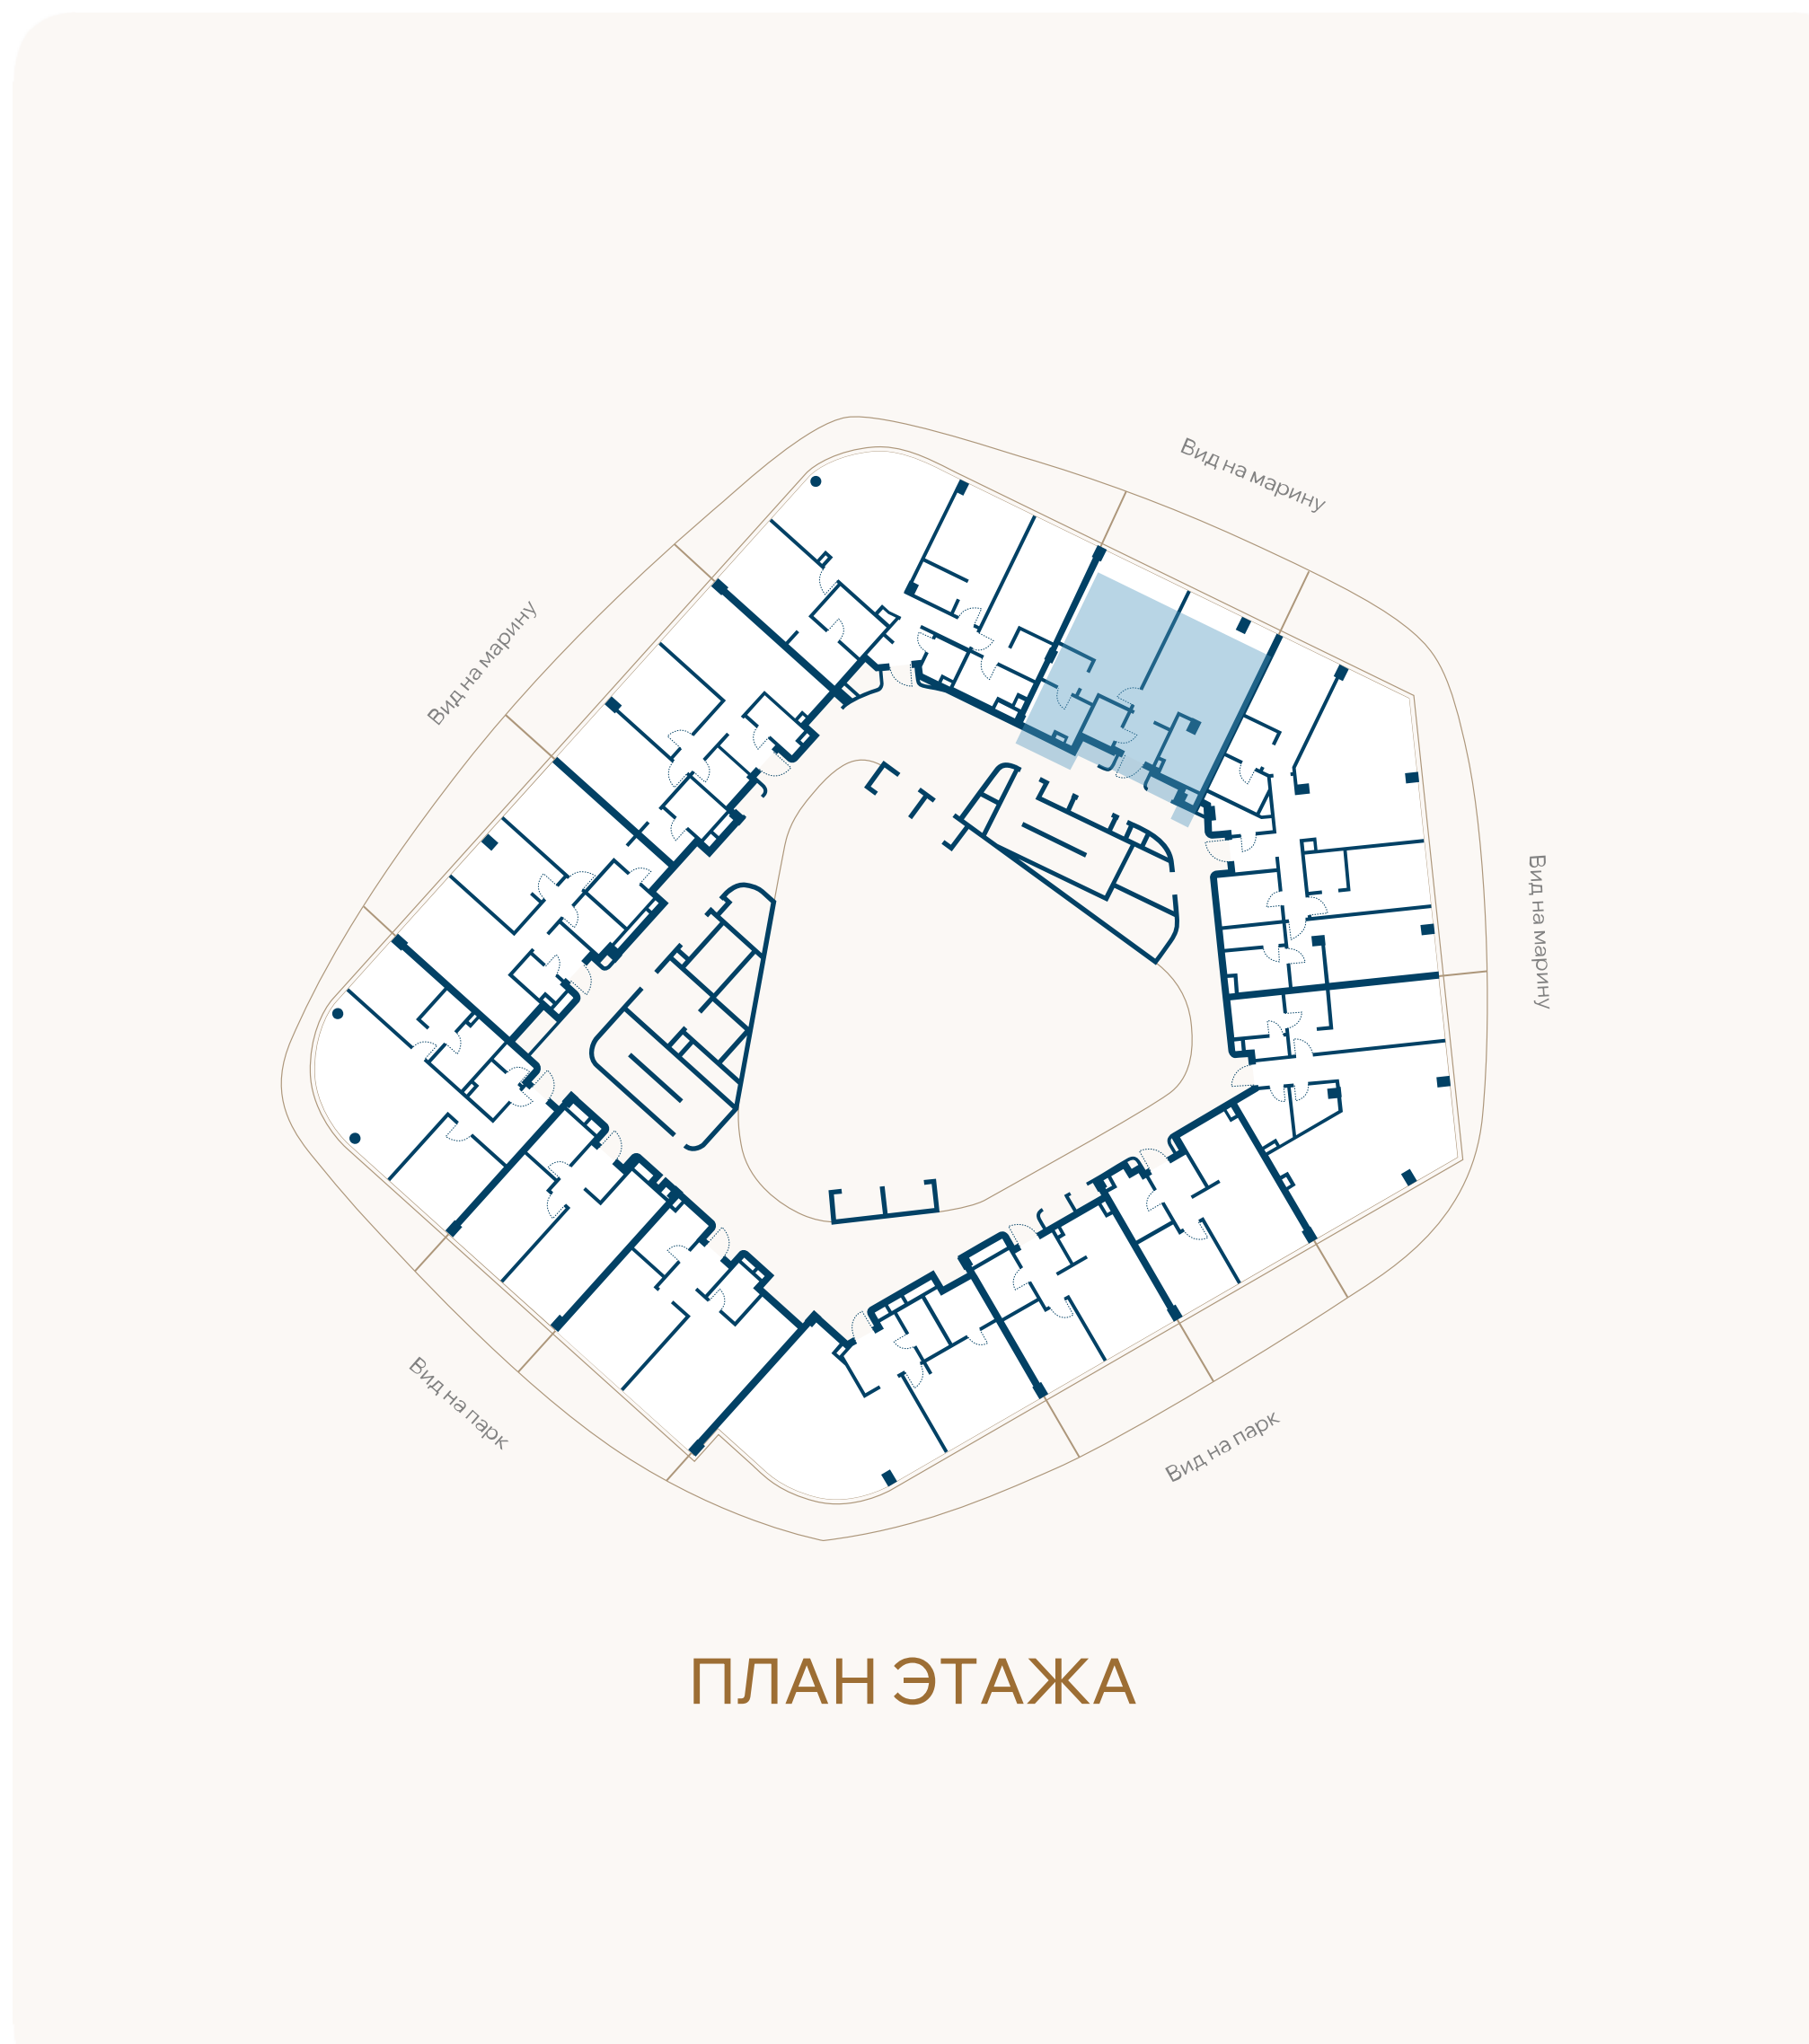

ВИД НА МАРИНУ

