
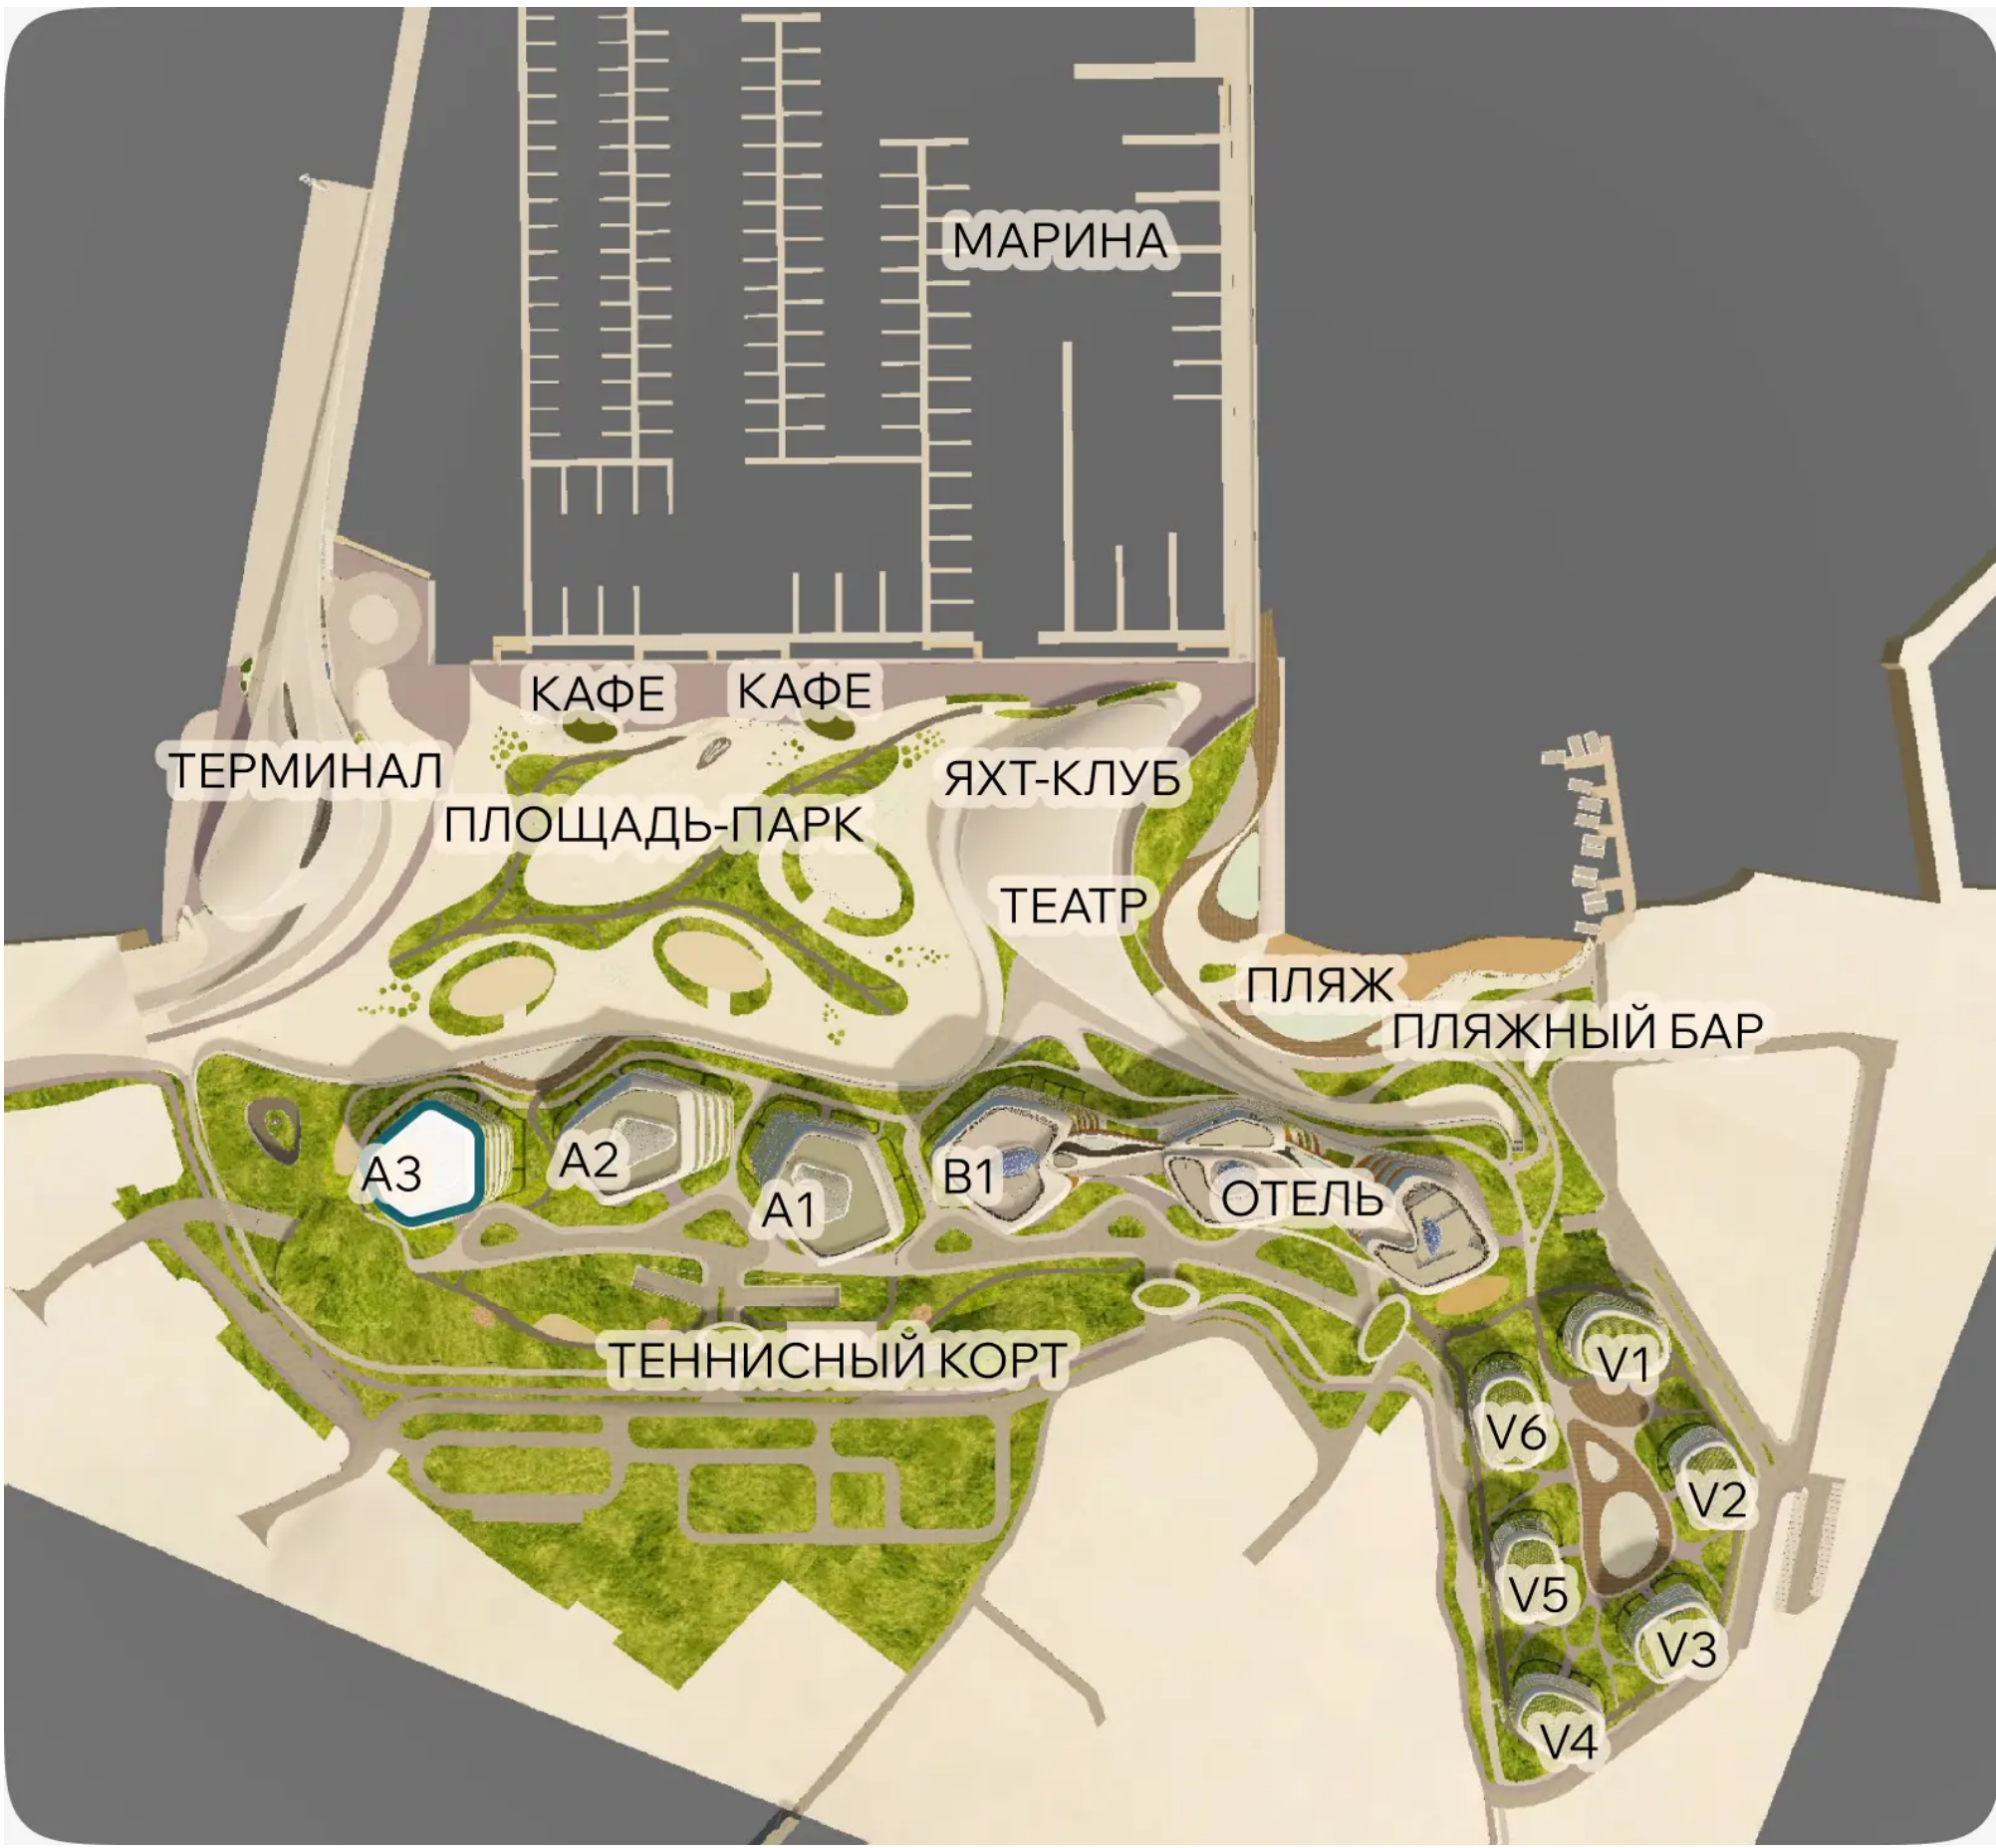


ЭТАЖ 2 • № 16 • КОРПУС А3 ПЕРВАЯ ЛИНИЯ МОРЯ

Резиденции с террасой

Внутренняя площадь	Спальни	Площадь террасы	Общая площадь
125,7М ²	3	49,1М ²	174,8М ²

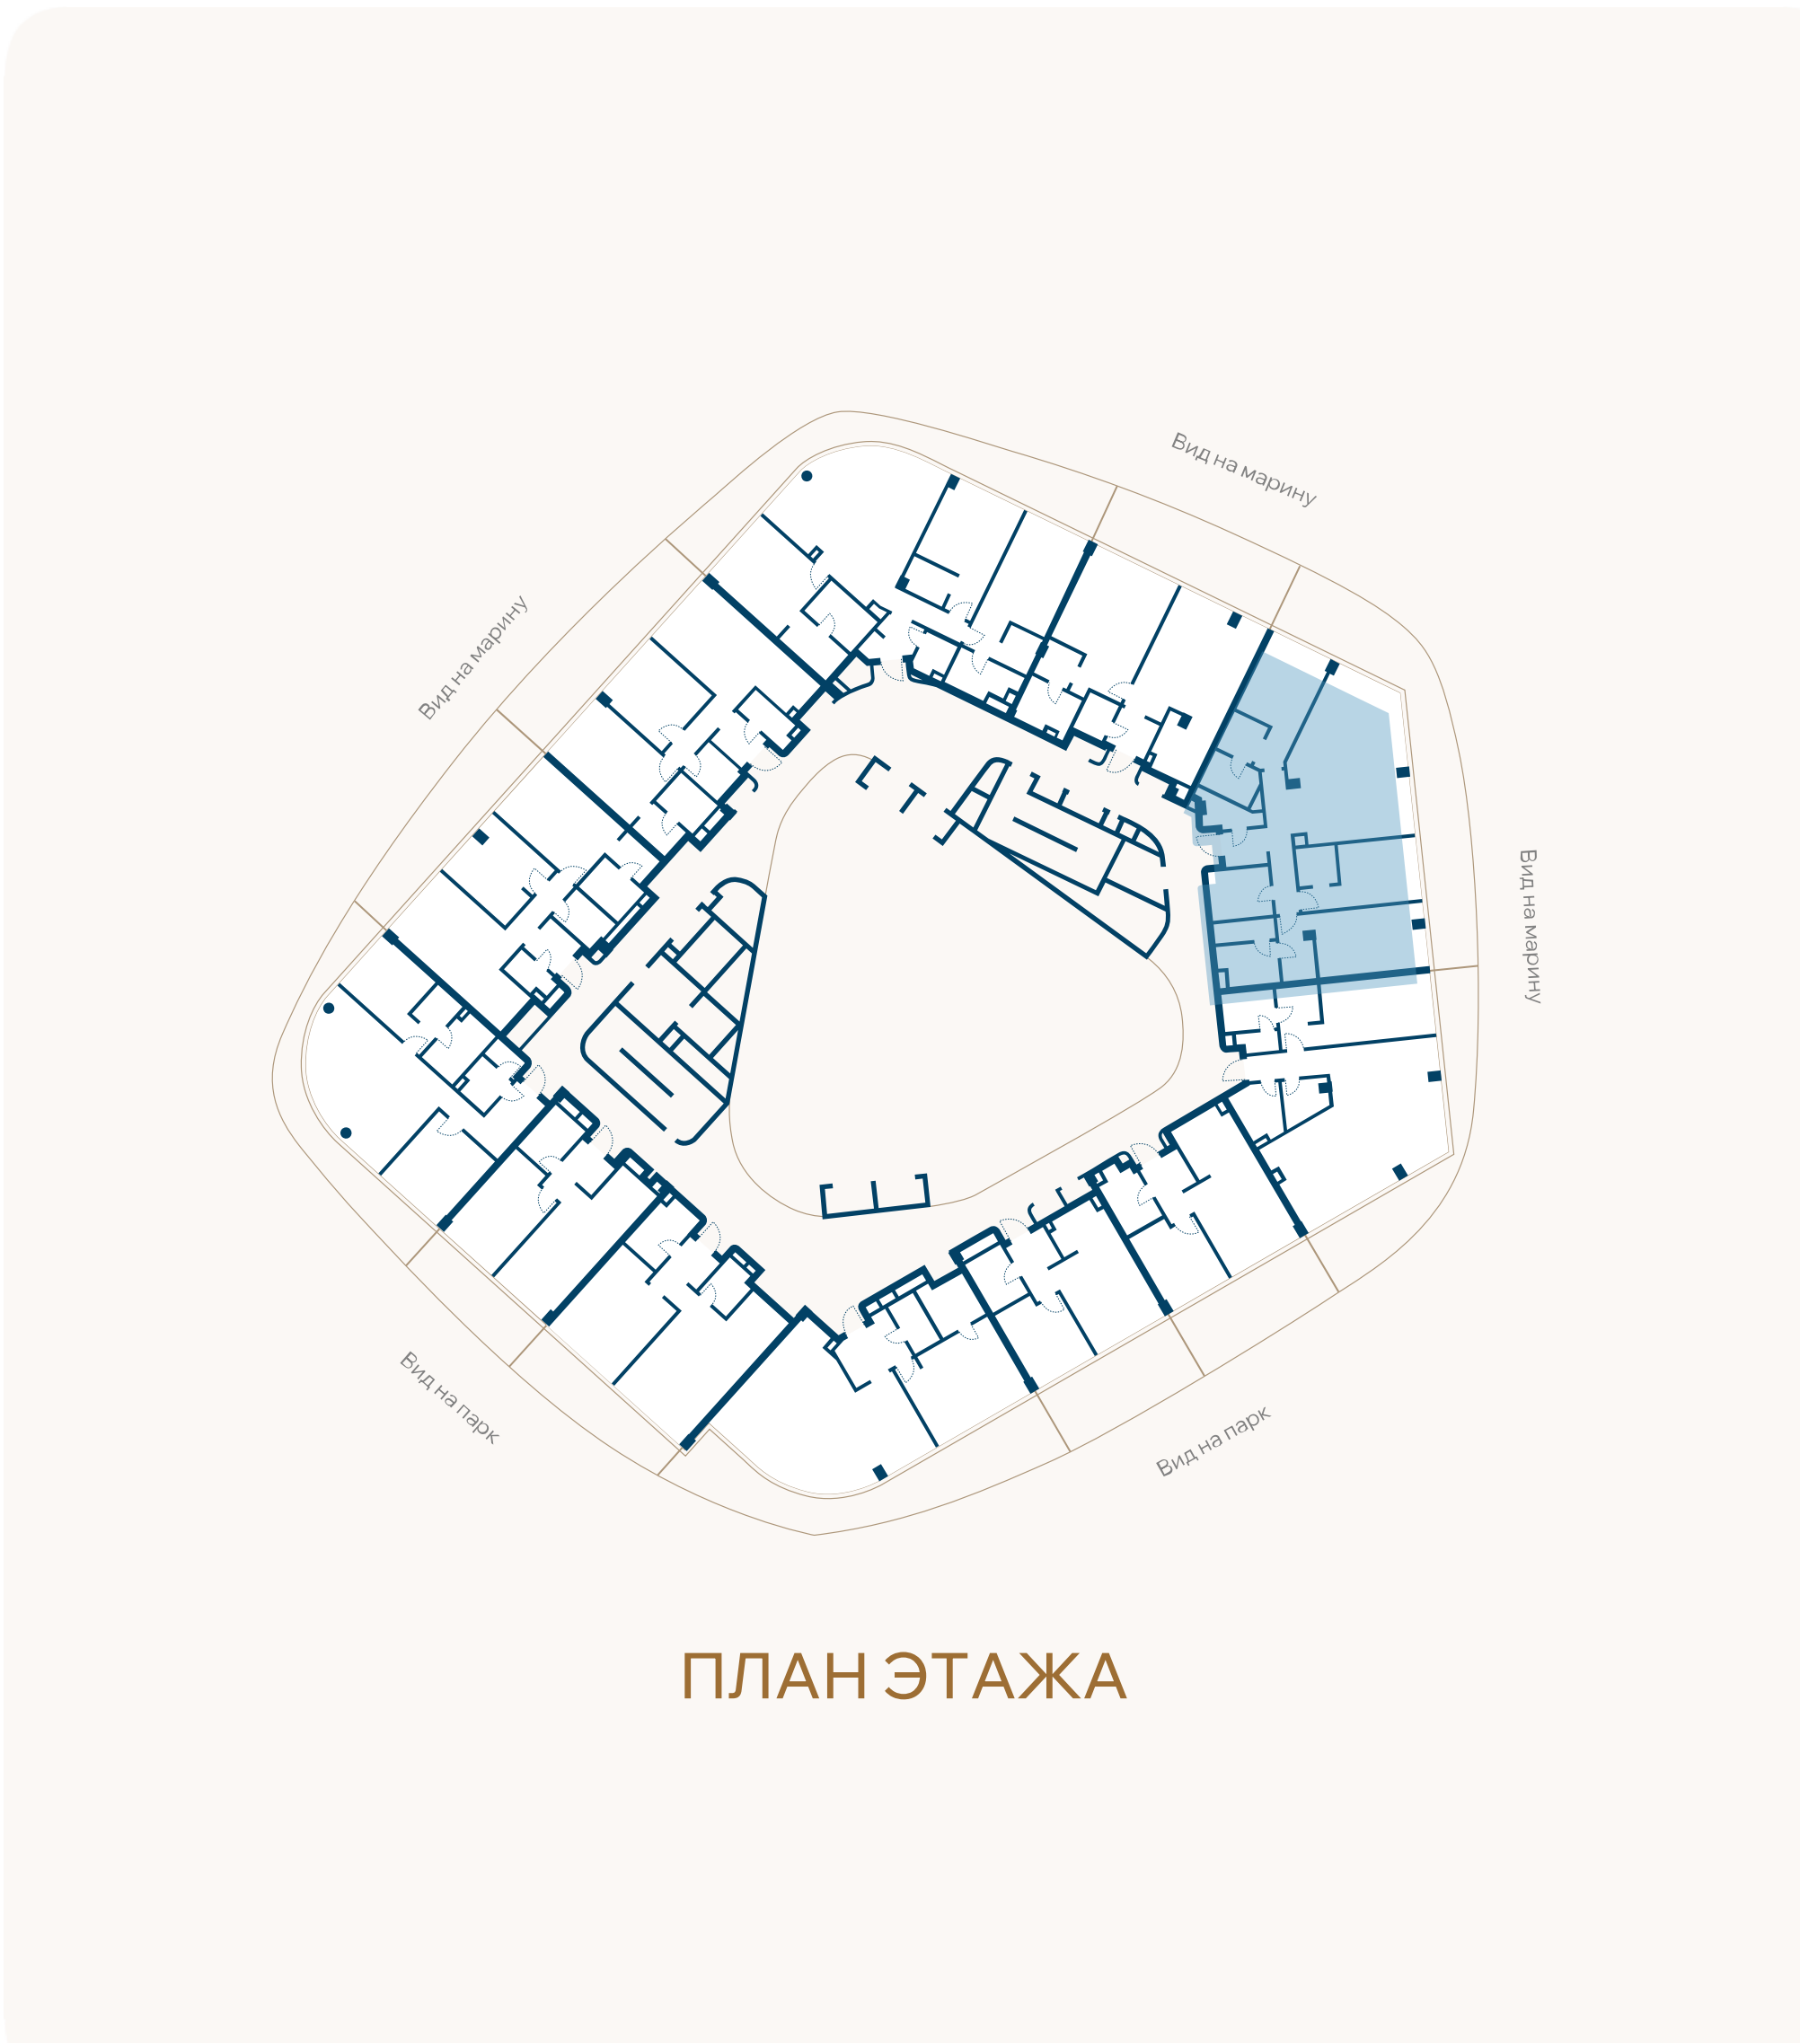

ВИД НА МАРИНУ

