


ЭТАЖ 2 • № 17 • КОРПУС А3 ПЕРВАЯ ЛИНИЯ МОРЯ

Резиденции с террасой

Внутренняя площадь	Спальни	Площадь террасы	Общая площадь
87,1м ²	1	30,4м ²	117,5м ²

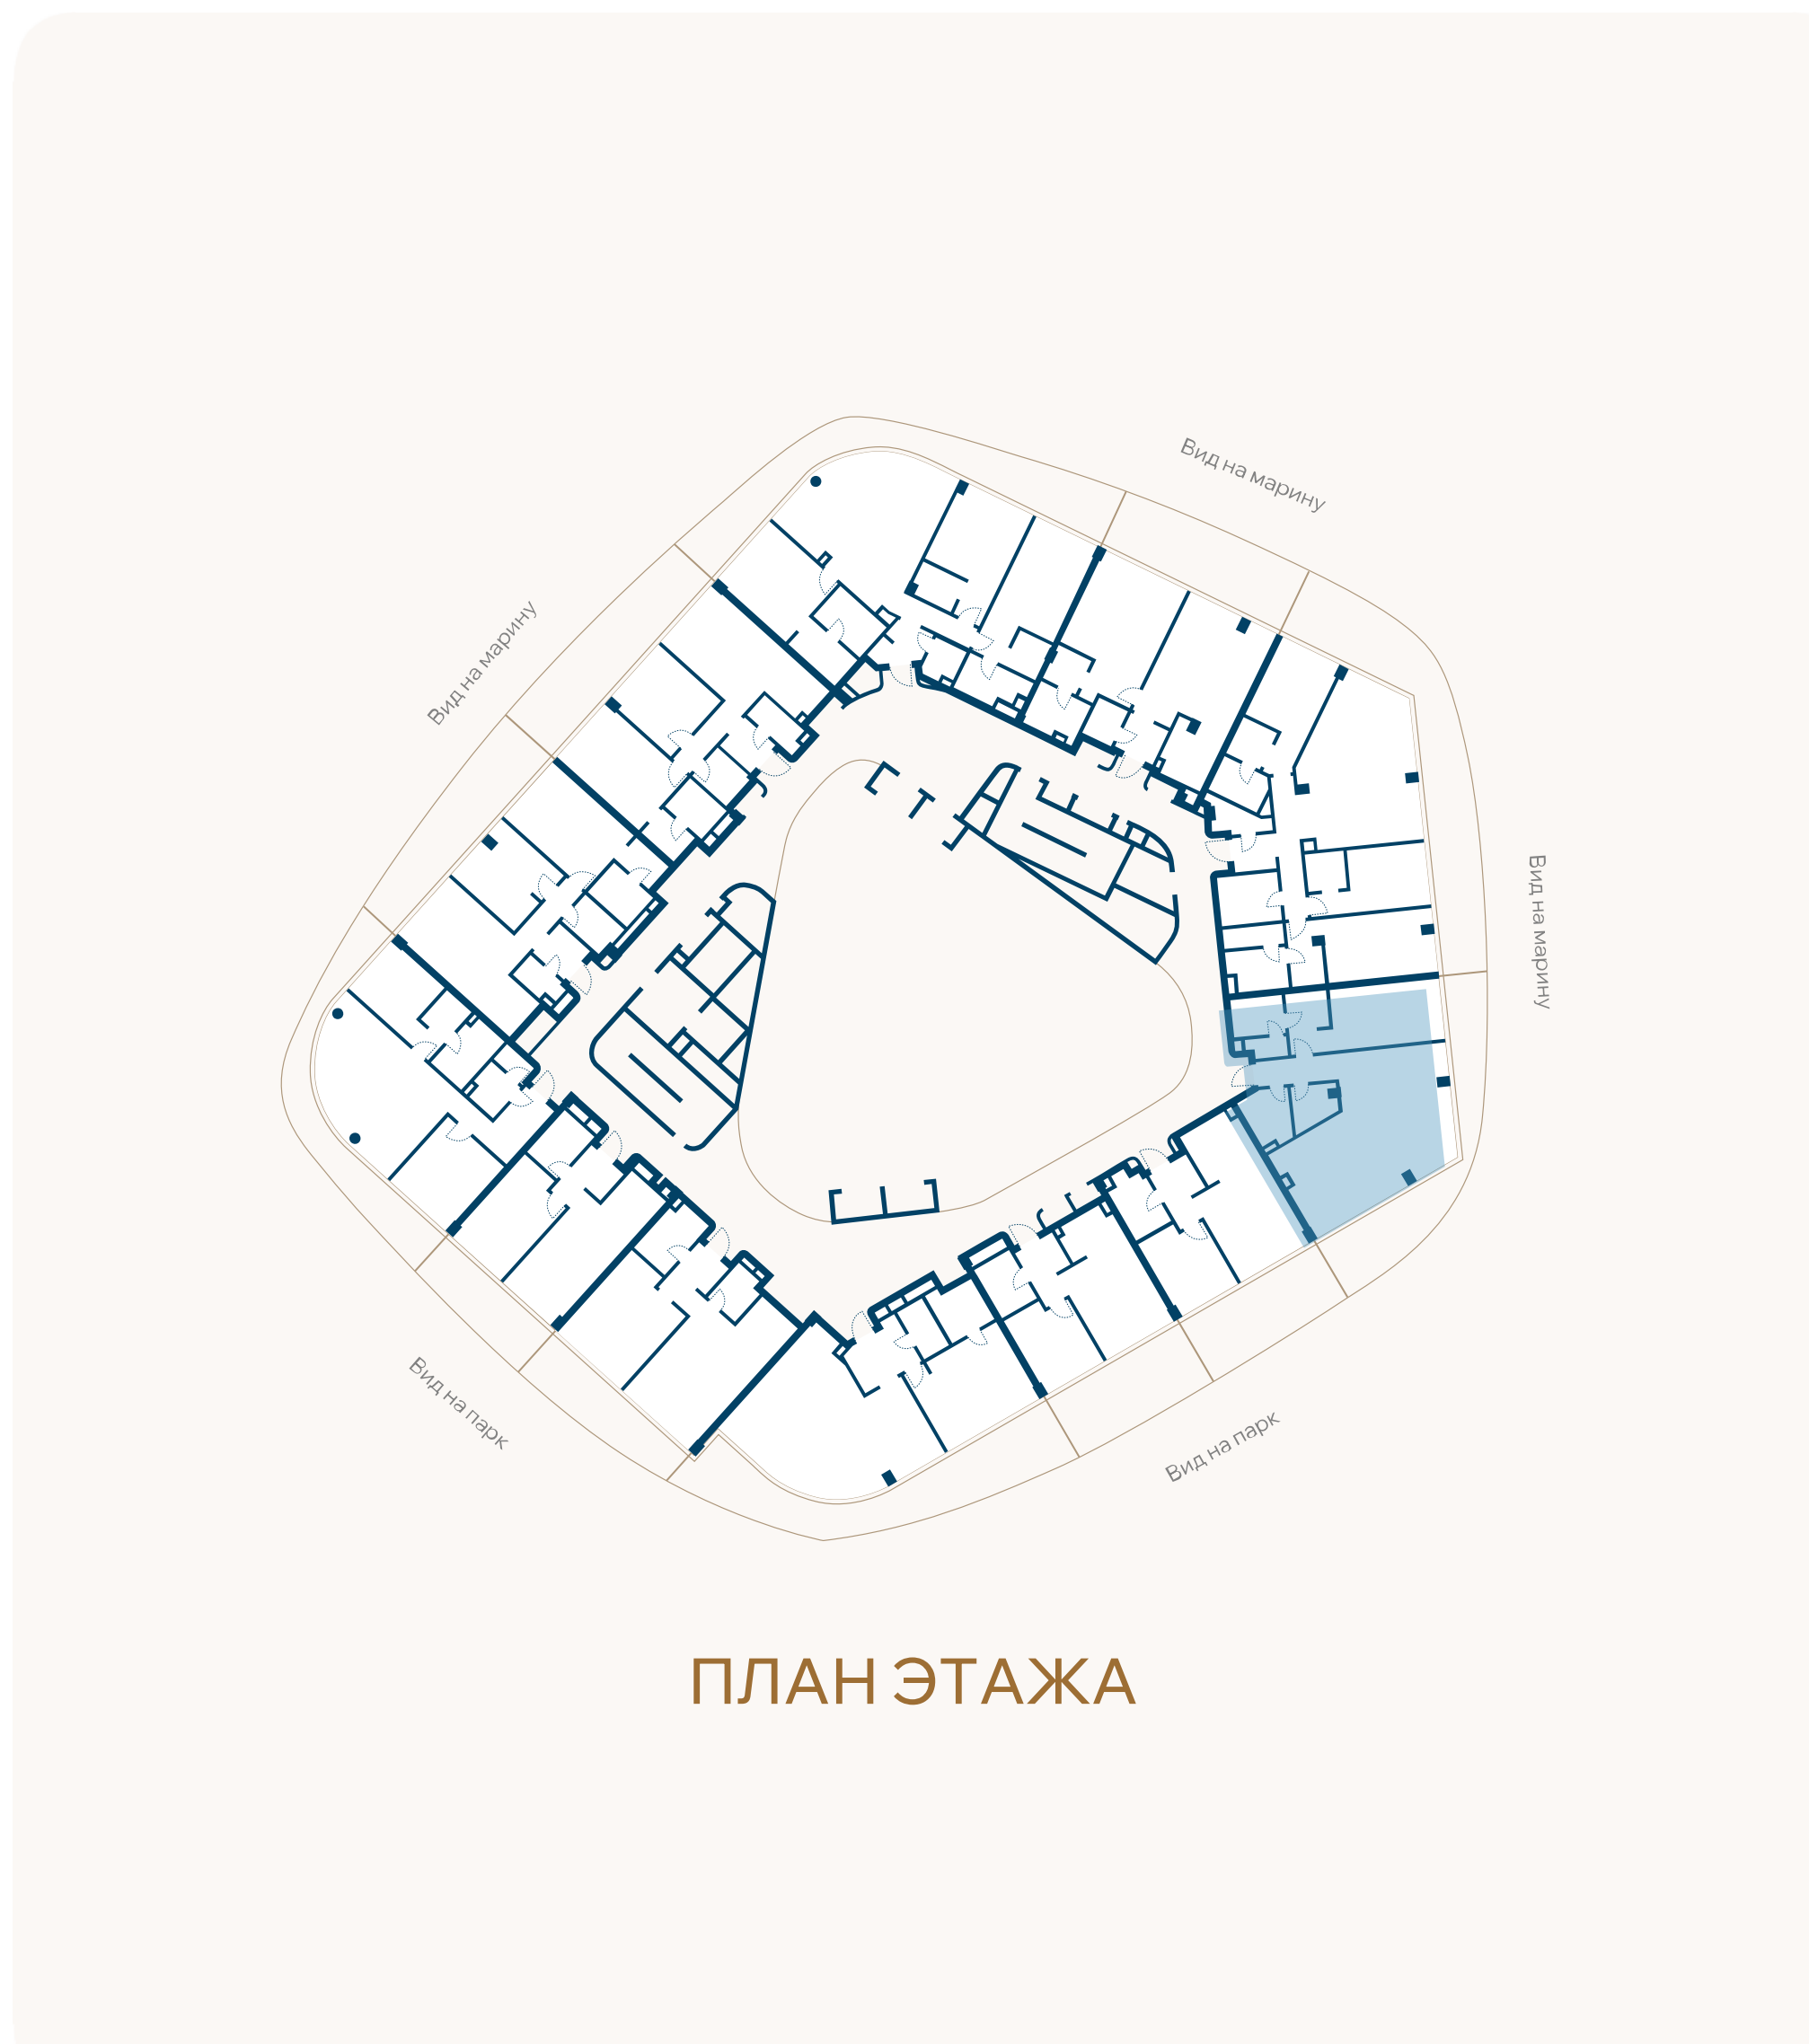

ВИД НА МАРИНУ

