


ЭТАЖ 2 • № 18 • КОРПУС А3 ПЕРВАЯ ЛИНИЯ МОРЯ

Резиденции с террасой

Внутренняя площадь	Спальни	Площадь террасы	Общая площадь
47,2М ²	1	21,6М ²	68,9М ²

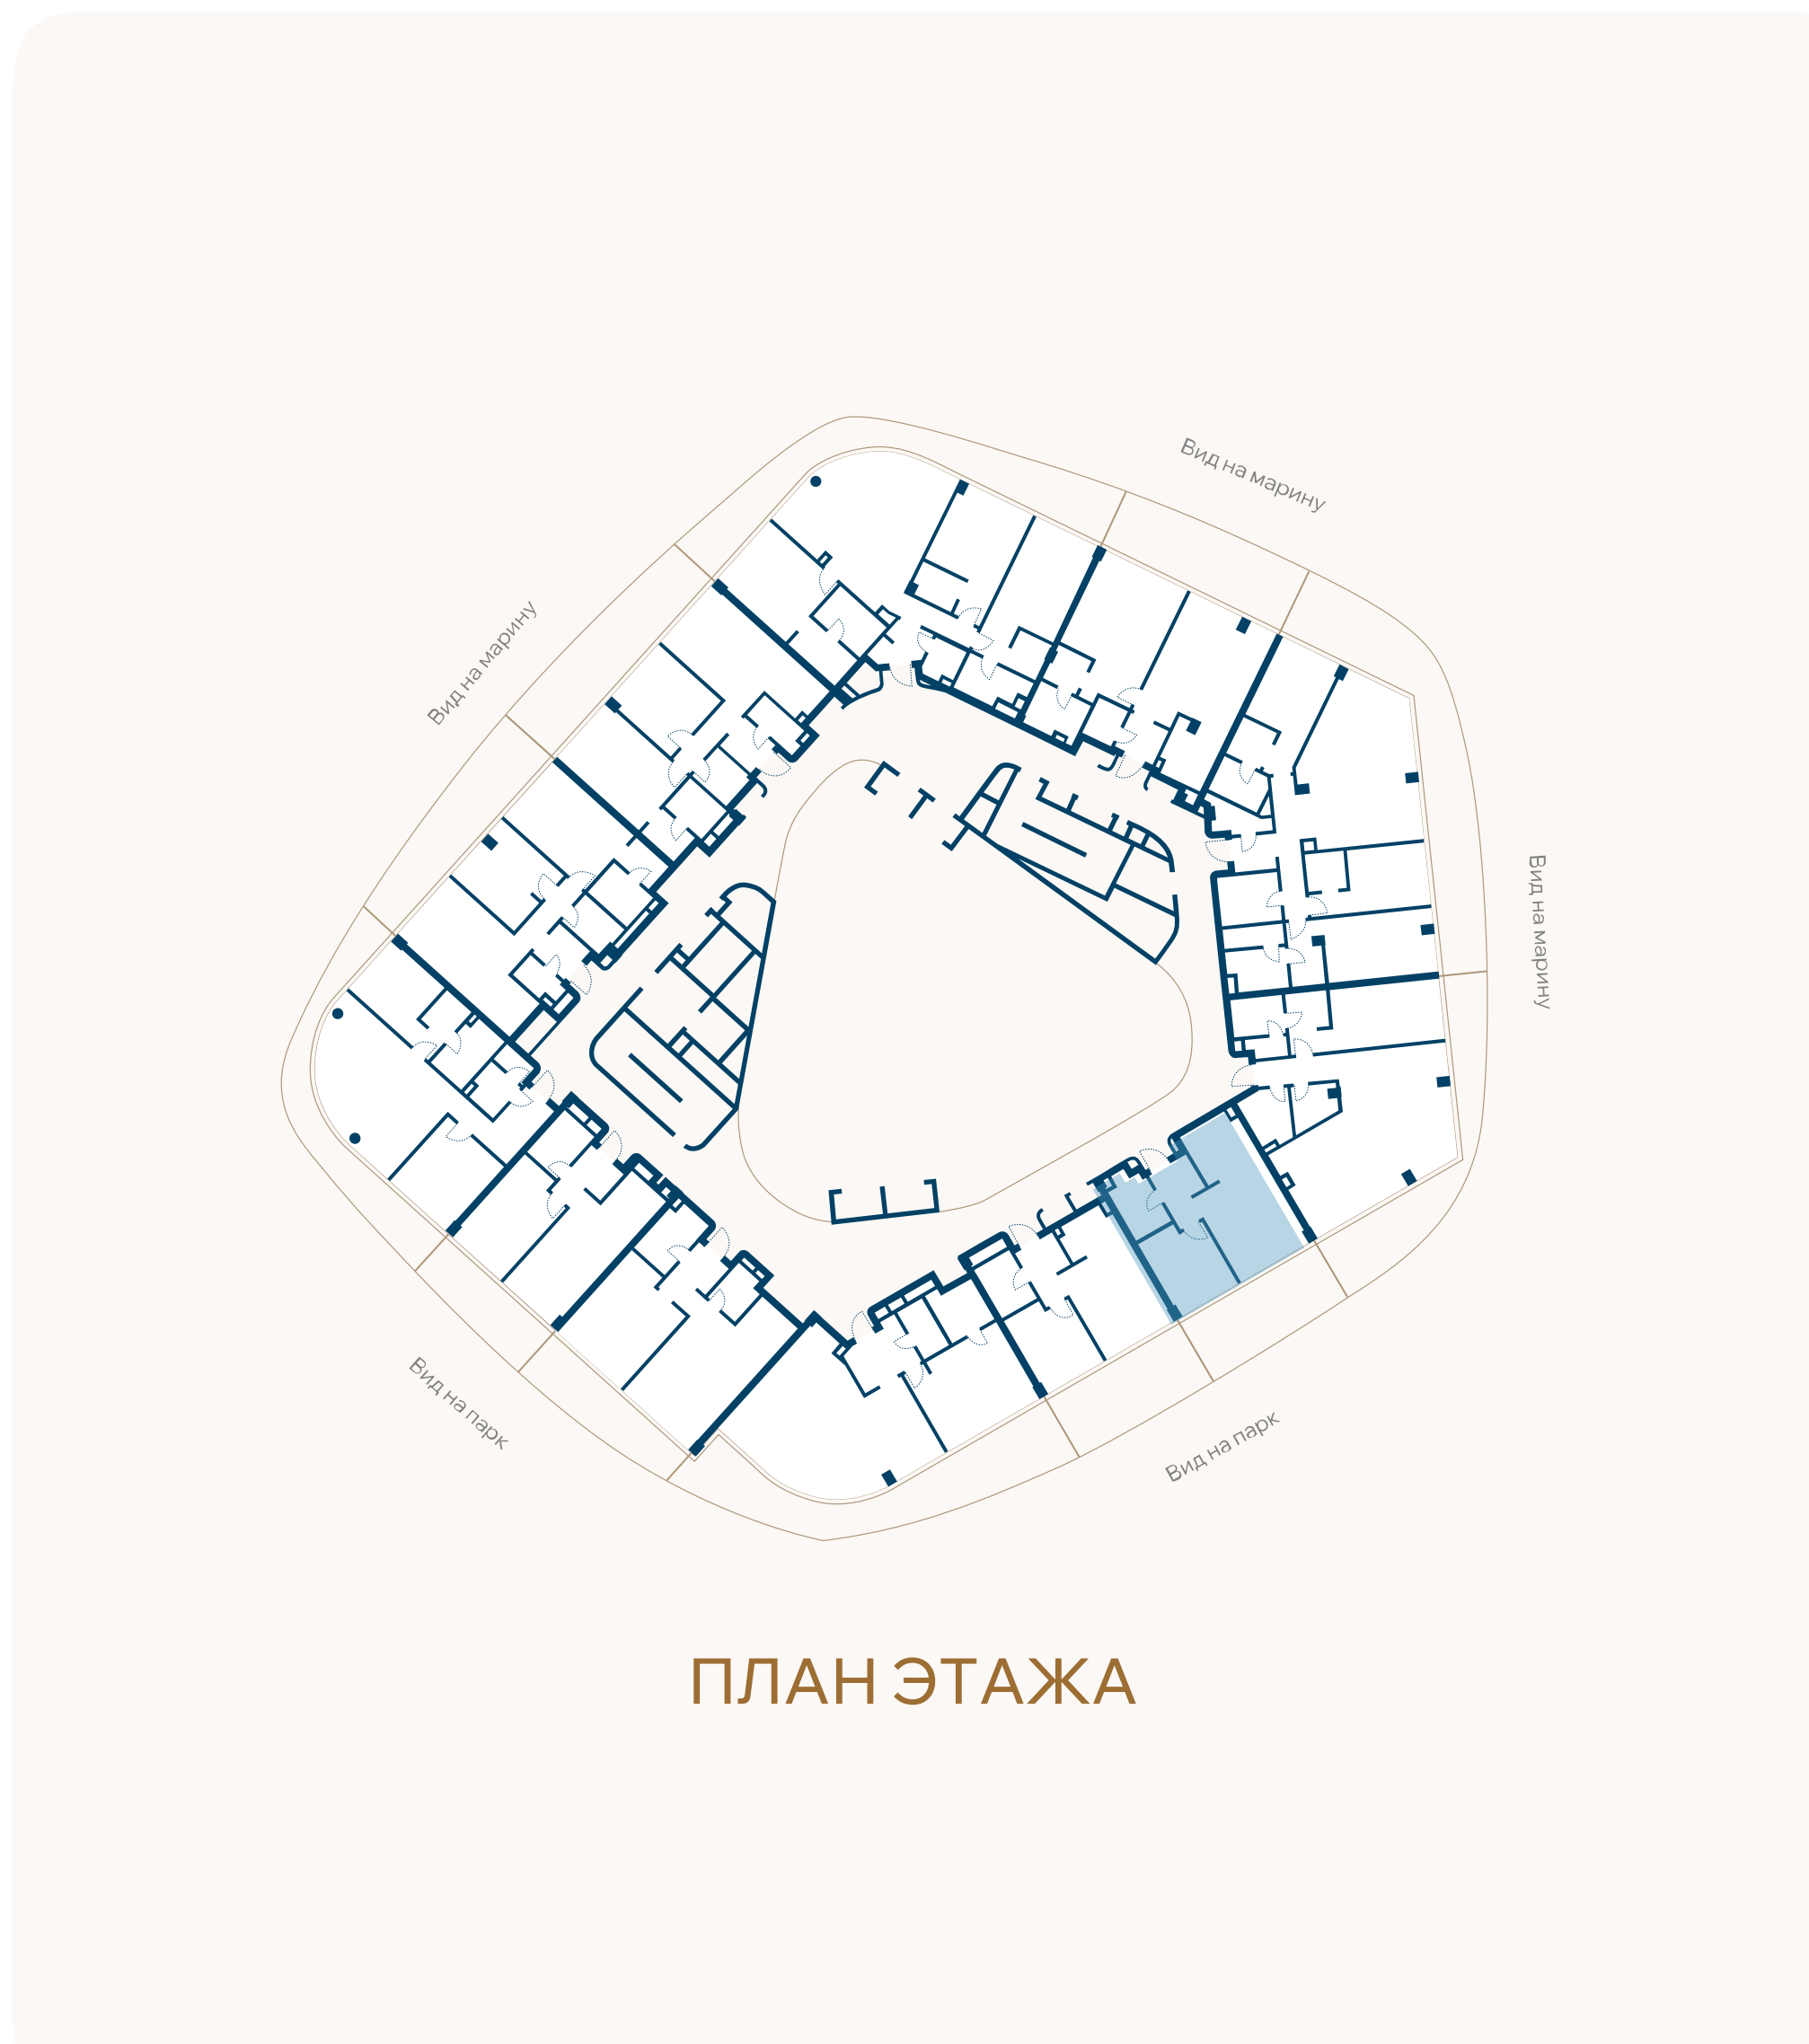

ВИД НА ПАРК

