


ЭТАЖ 2 • № 19 • КОРПУС А3 ПЕРВАЯ ЛИНИЯ МОРЯ

Резиденции с террасой

|                    |         |                  |                    |
|--------------------|---------|------------------|--------------------|
| Внутренняя площадь | Спальни | Площадь террасы  | Общая площадь      |
| 43,9М <sup>2</sup> | 1       | 22М <sup>2</sup> | 65,9М <sup>2</sup> |

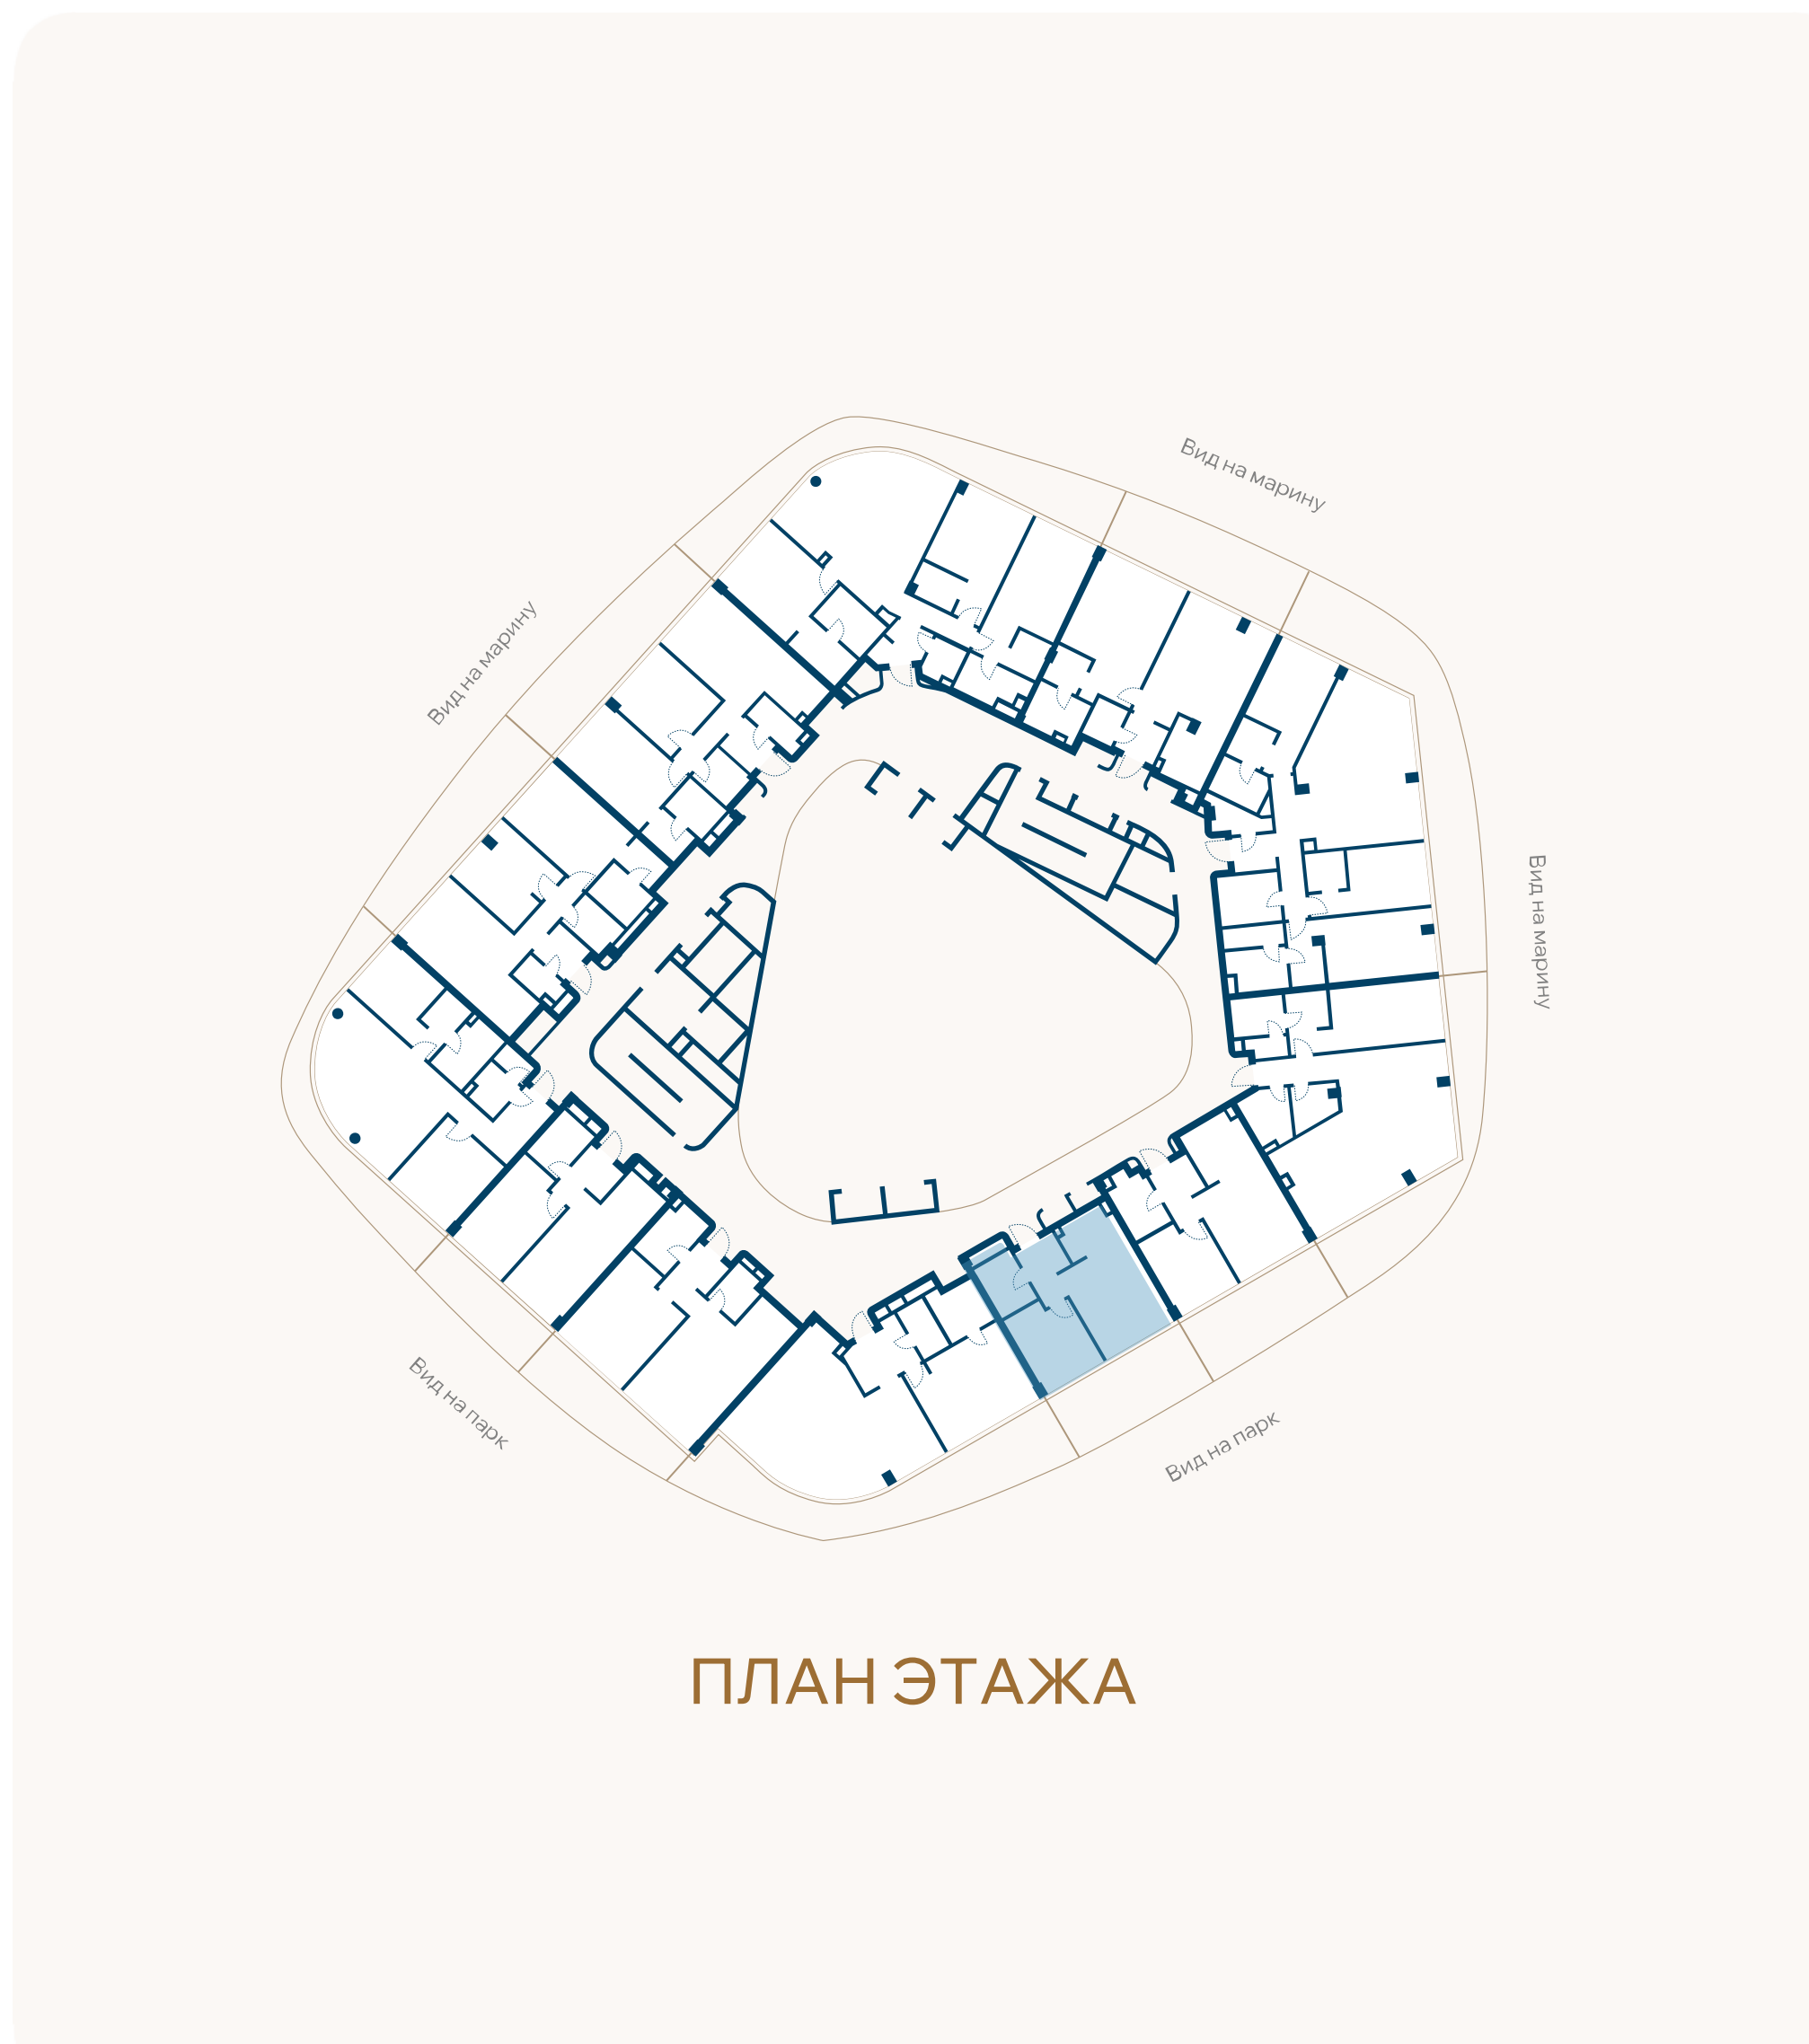

ПЛАН ЭТАЖА



ВИД НА ПАРК

