





ГЕЛЕНДЖИК МАРИНА

ЭТАЖ 3 • № 20 • КОРПУС А3 ПЕРВАЯ ЛИНИЯ МОРЯ

Резиденции с террасой

Внутренняя площадь	Спальни	Площадь террасы	Общая площадь
84,9М ²	1	45,2М ²	130,1М ²

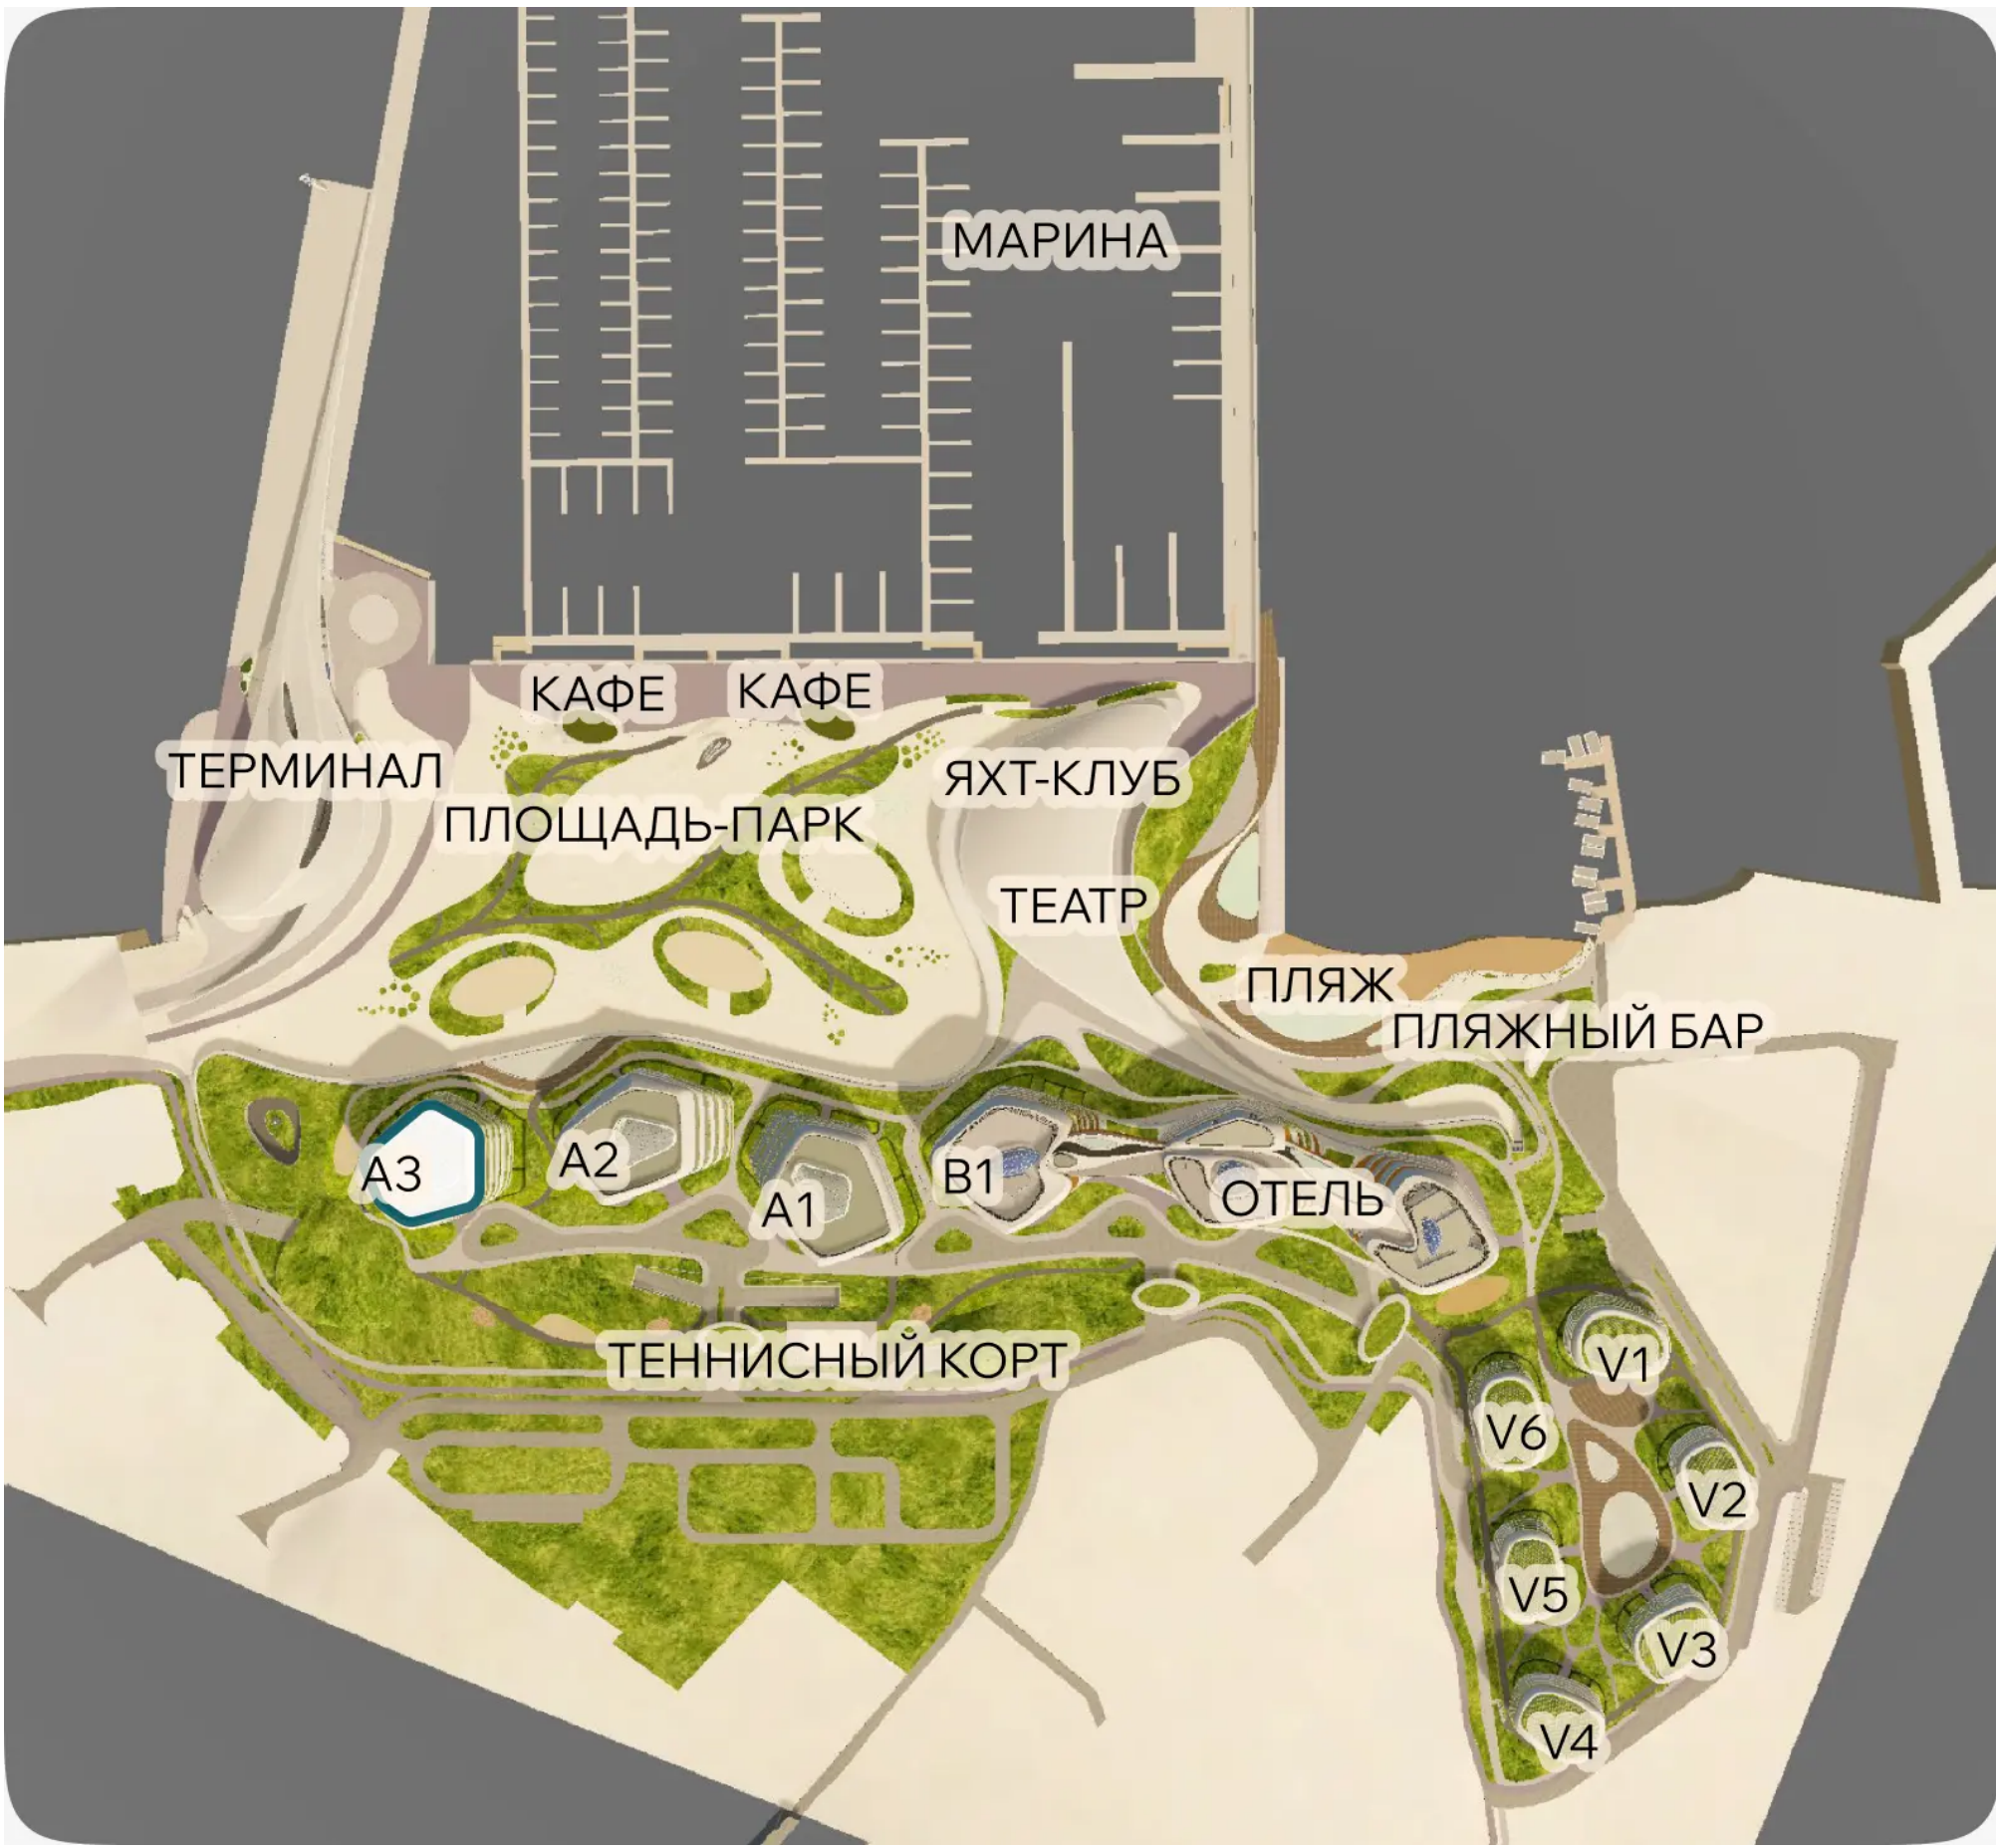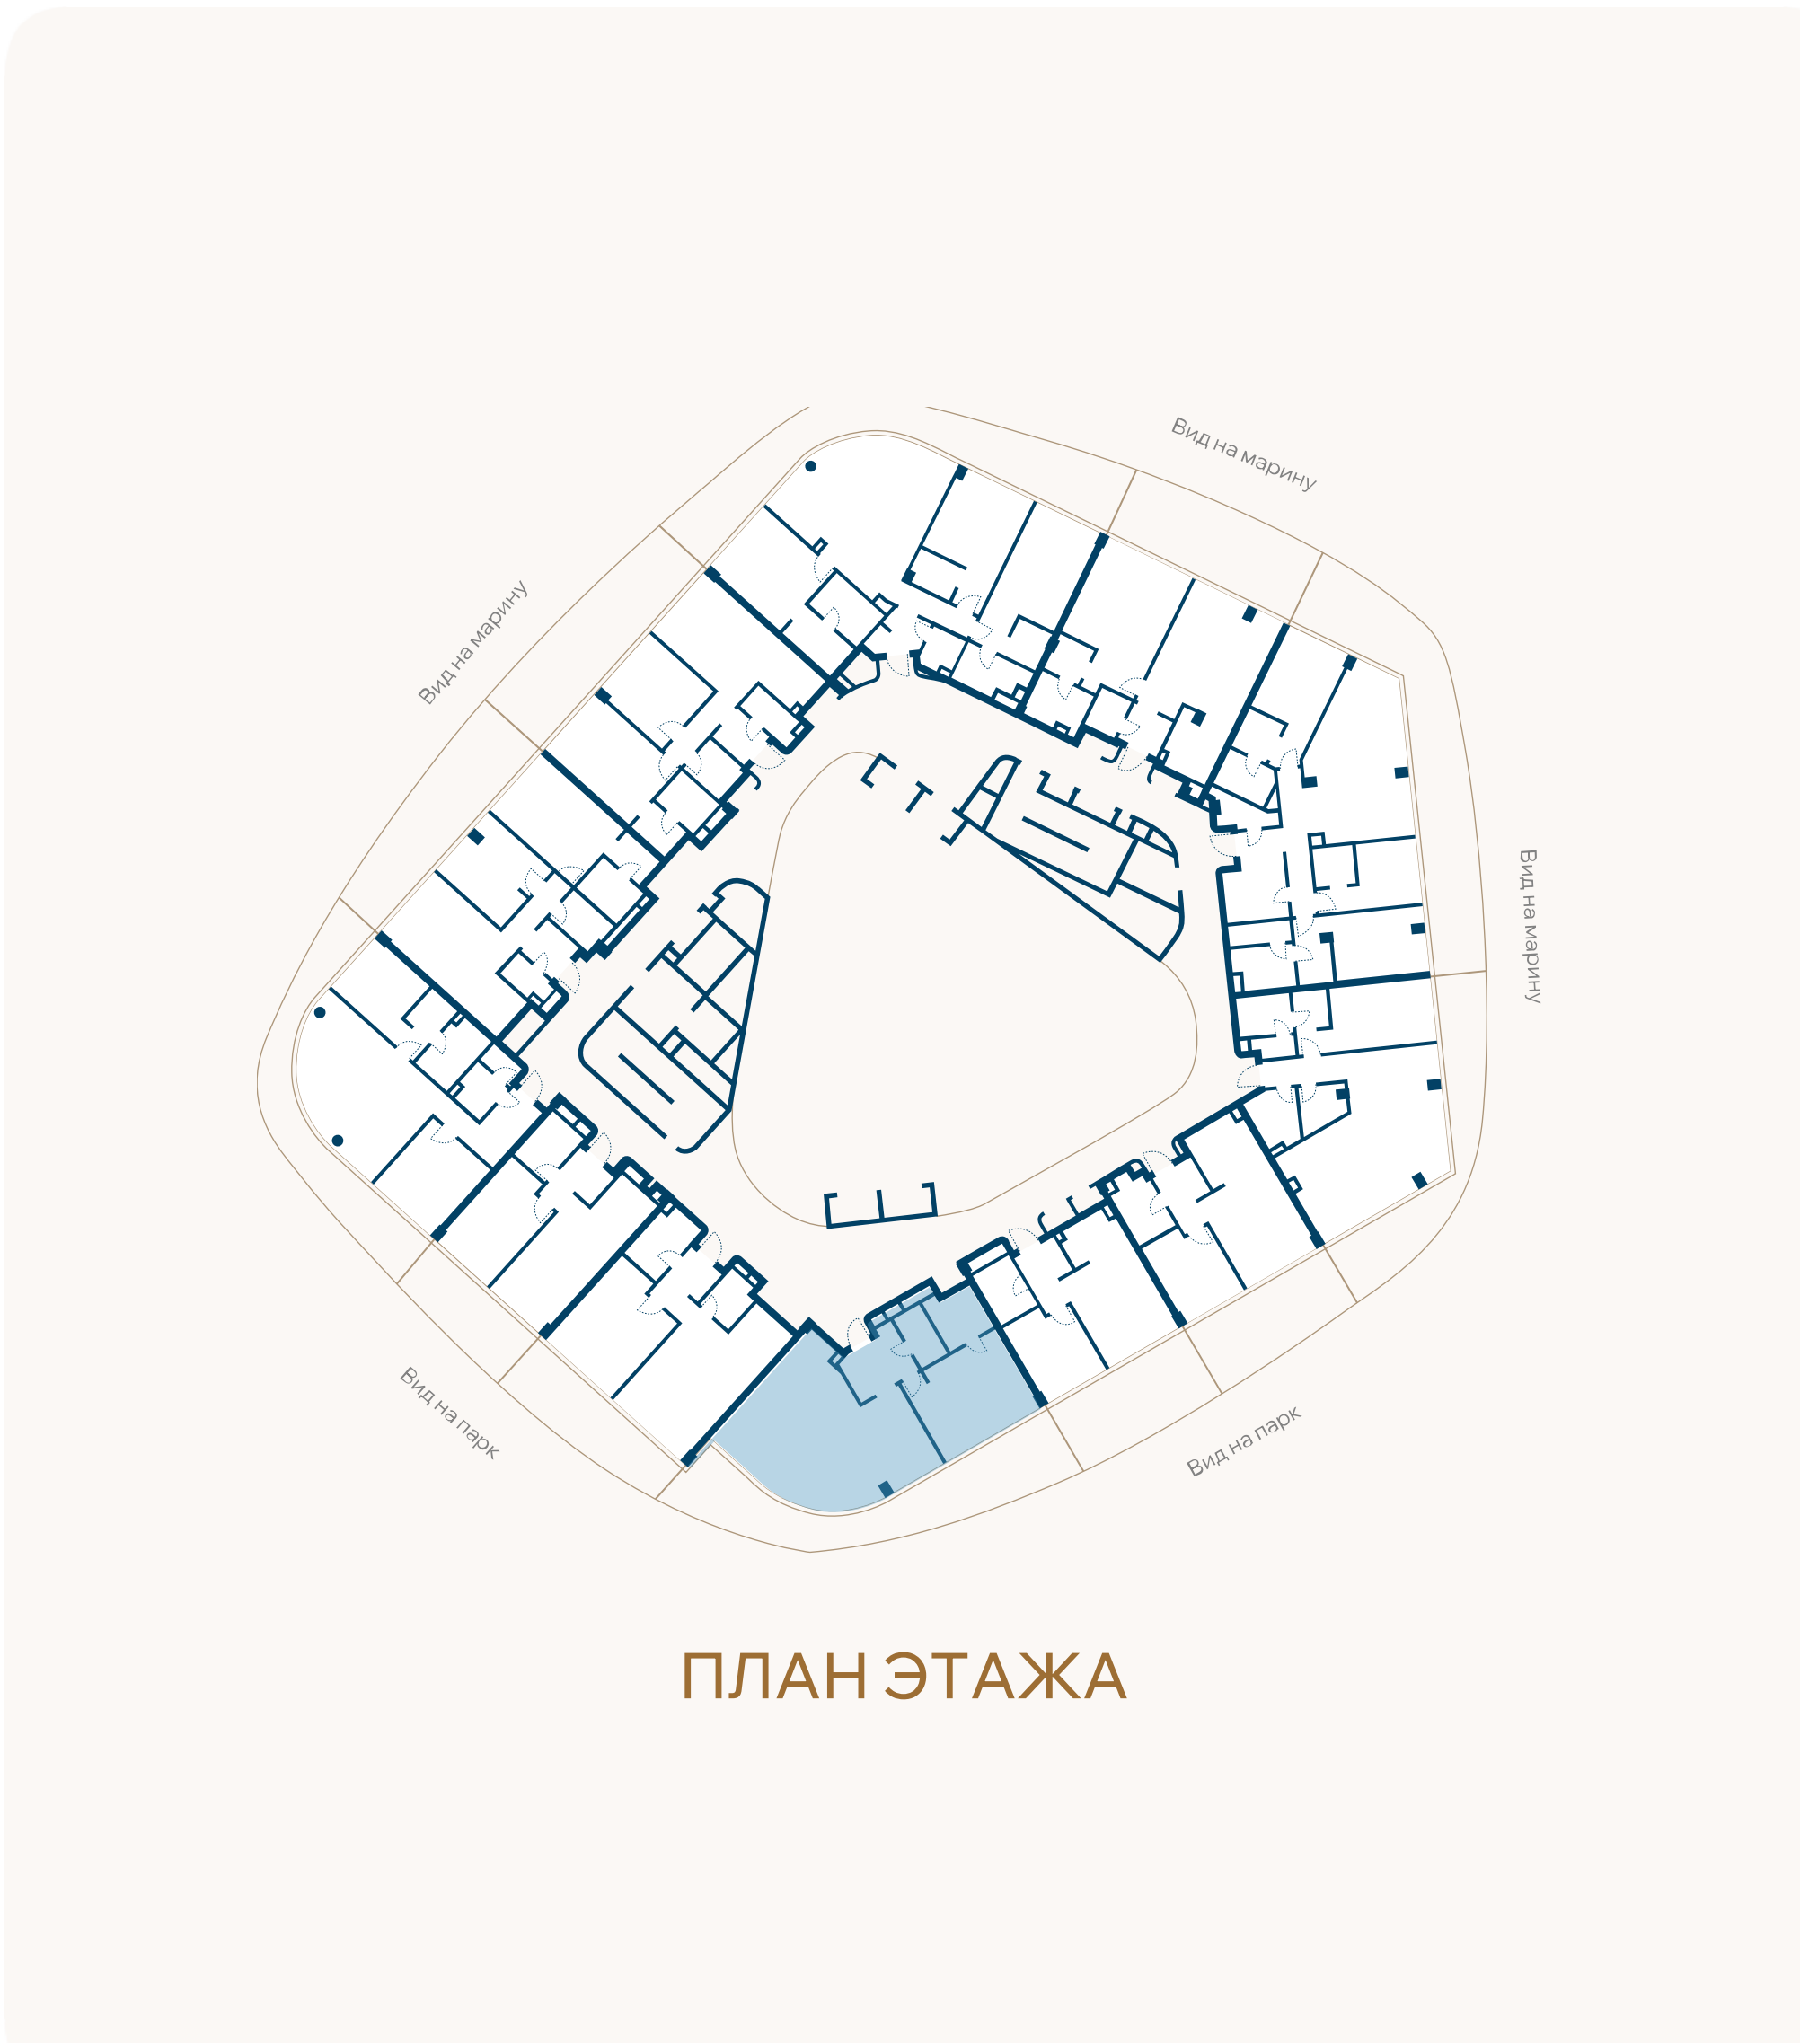

ВИД НА ПАРК

