


ЭТАЖ 3 • № 22 • КОРПУС А3    ПЕРВАЯ ЛИНИЯ МОРЯ

Резиденции с террасой

|                    |         |                    |                    |
|--------------------|---------|--------------------|--------------------|
| Внутренняя площадь | Спальни | Площадь террасы    | Общая площадь      |
| 48,8М <sup>2</sup> | 1       | 16,8М <sup>2</sup> | 65,6М <sup>2</sup> |

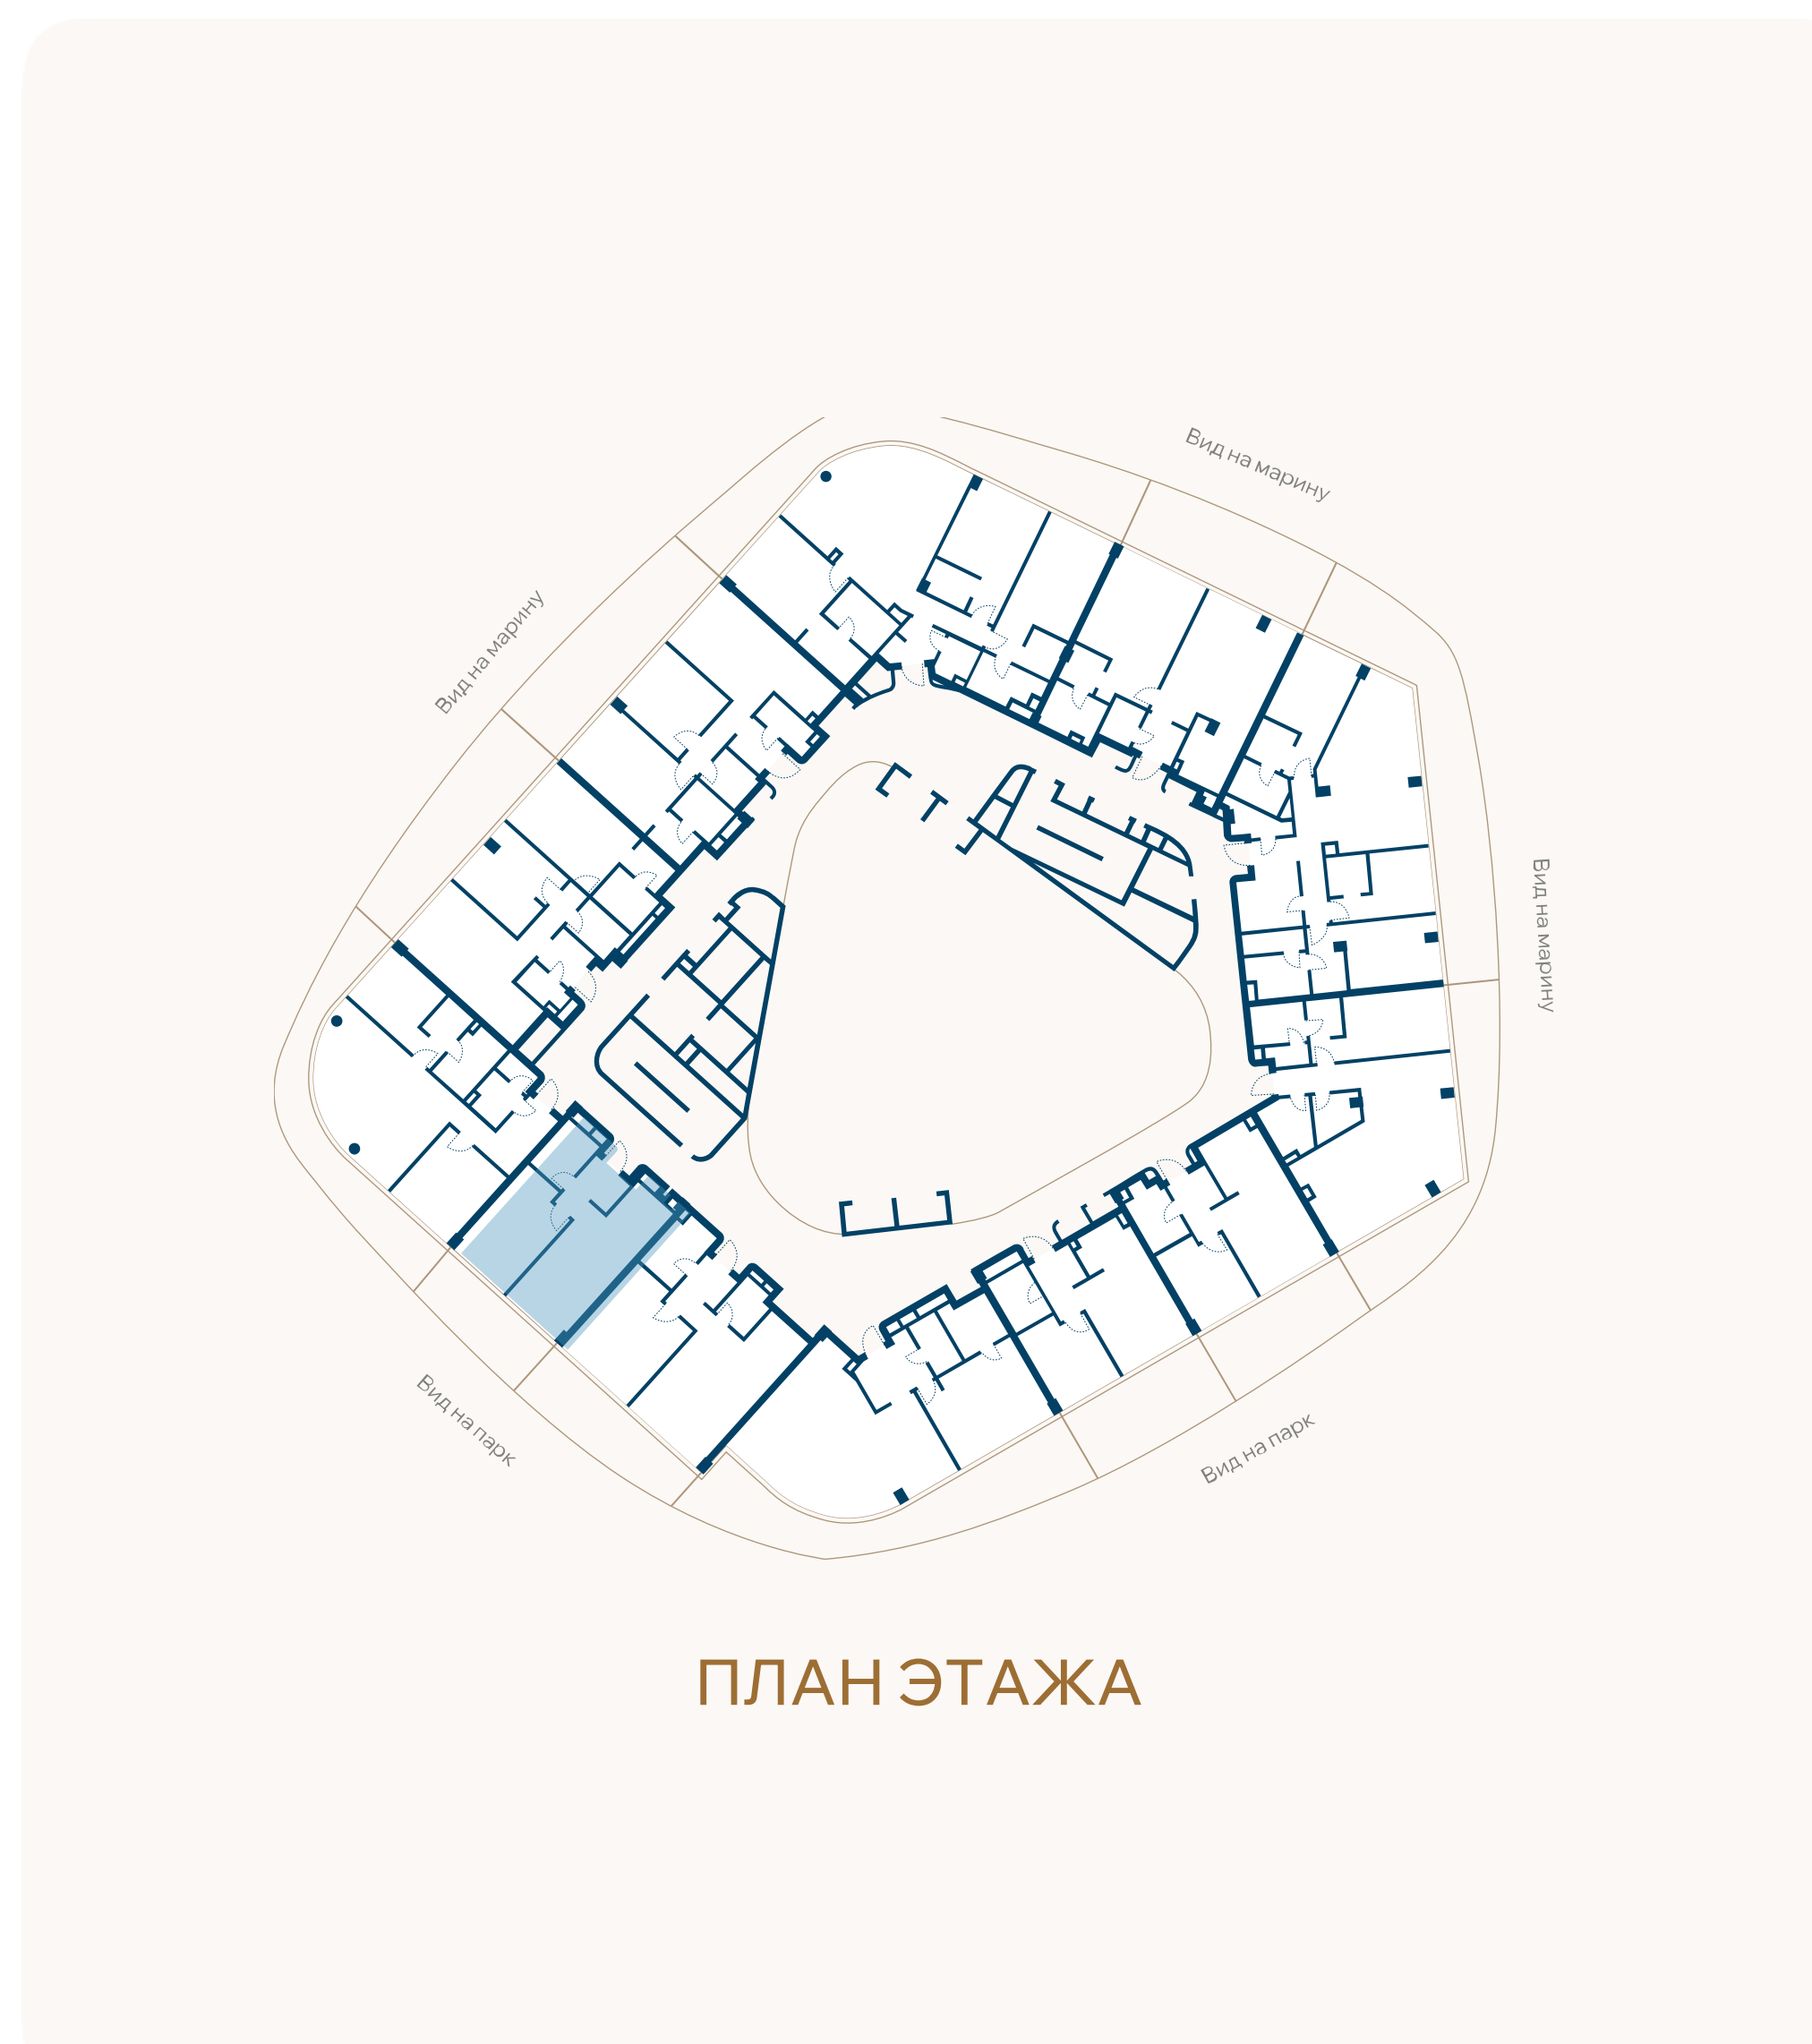

ВИД НА ПАРК

