


ЭТАЖ 3 • № 24 • КОРПУС А3 ПЕРВАЯ ЛИНИЯ МОРЯ

Резиденции с террасой

Внутренняя площадь	Спальни	Площадь террасы	Общая площадь
77,3М ²	2	31,6М ²	108,9М ²

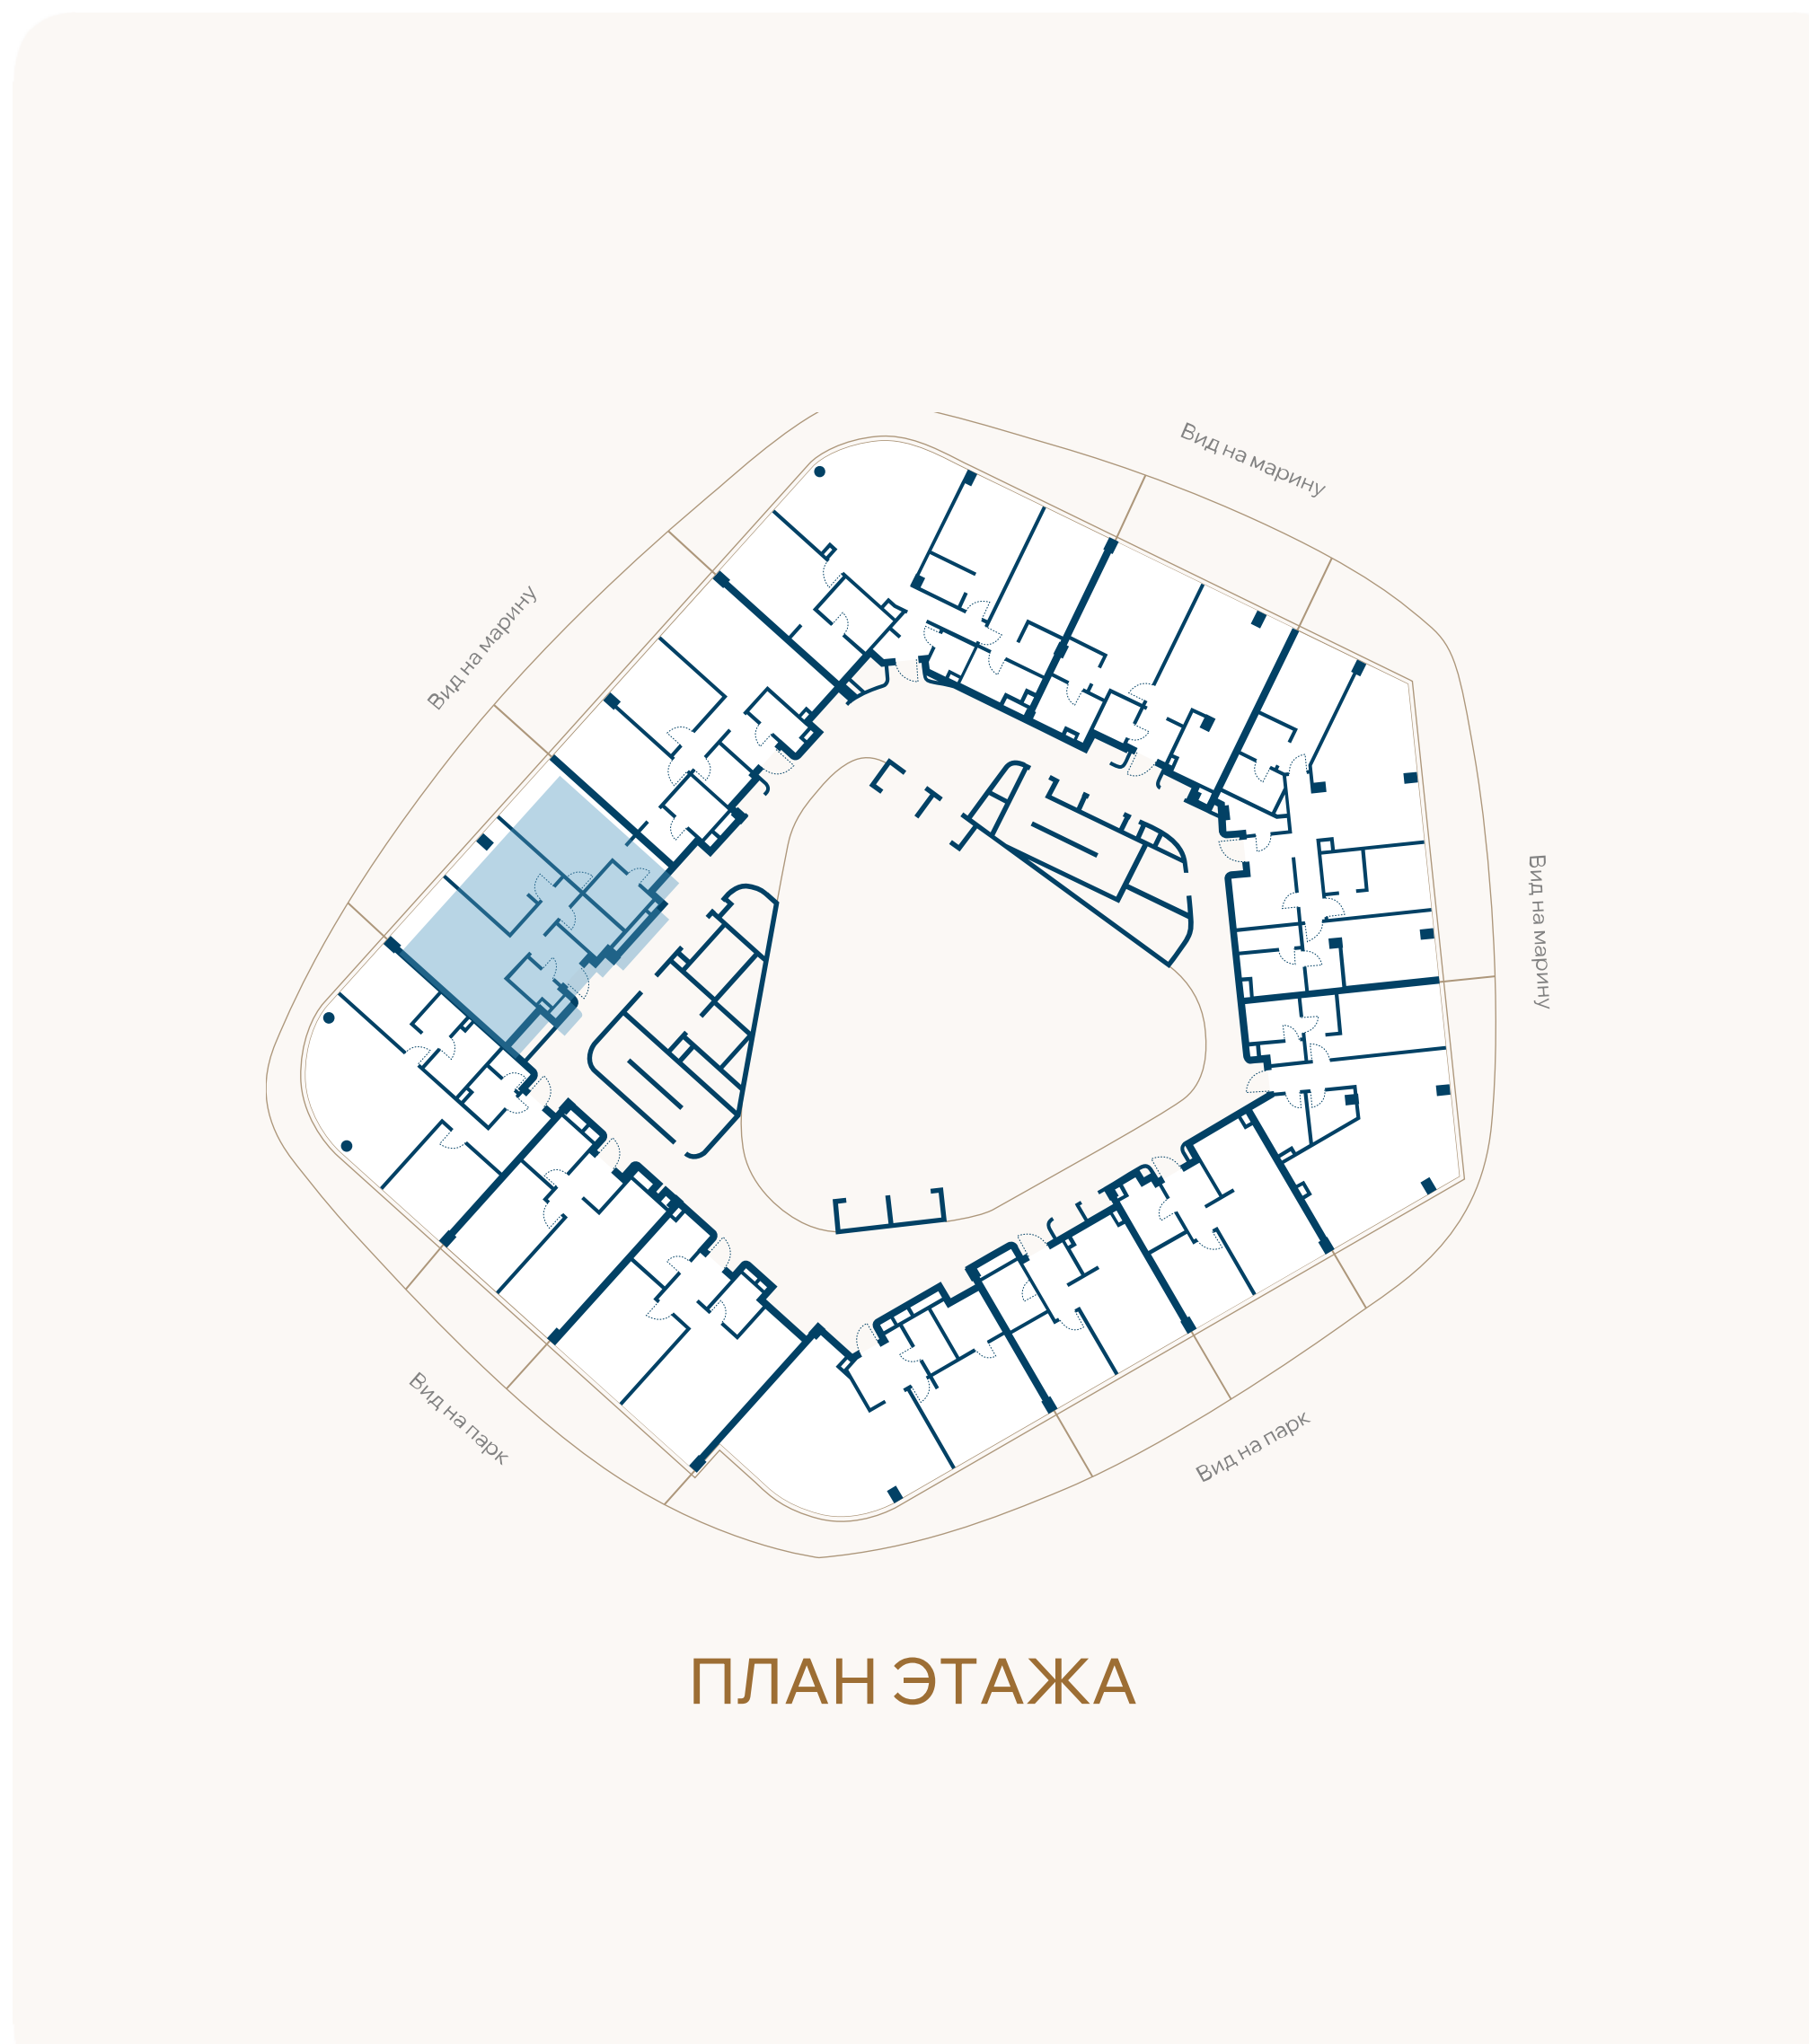

ВИД НА МАРИНУ

