


ЭТАЖ 3 • № 27 • КОРПУС А3 ПЕРВАЯ ЛИНИЯ МОРЯ

Резиденции с террасой

Внутренняя площадь	Спальни	Площадь террасы	Общая площадь
71,5М ²	1	30,8М ²	102,3М ²

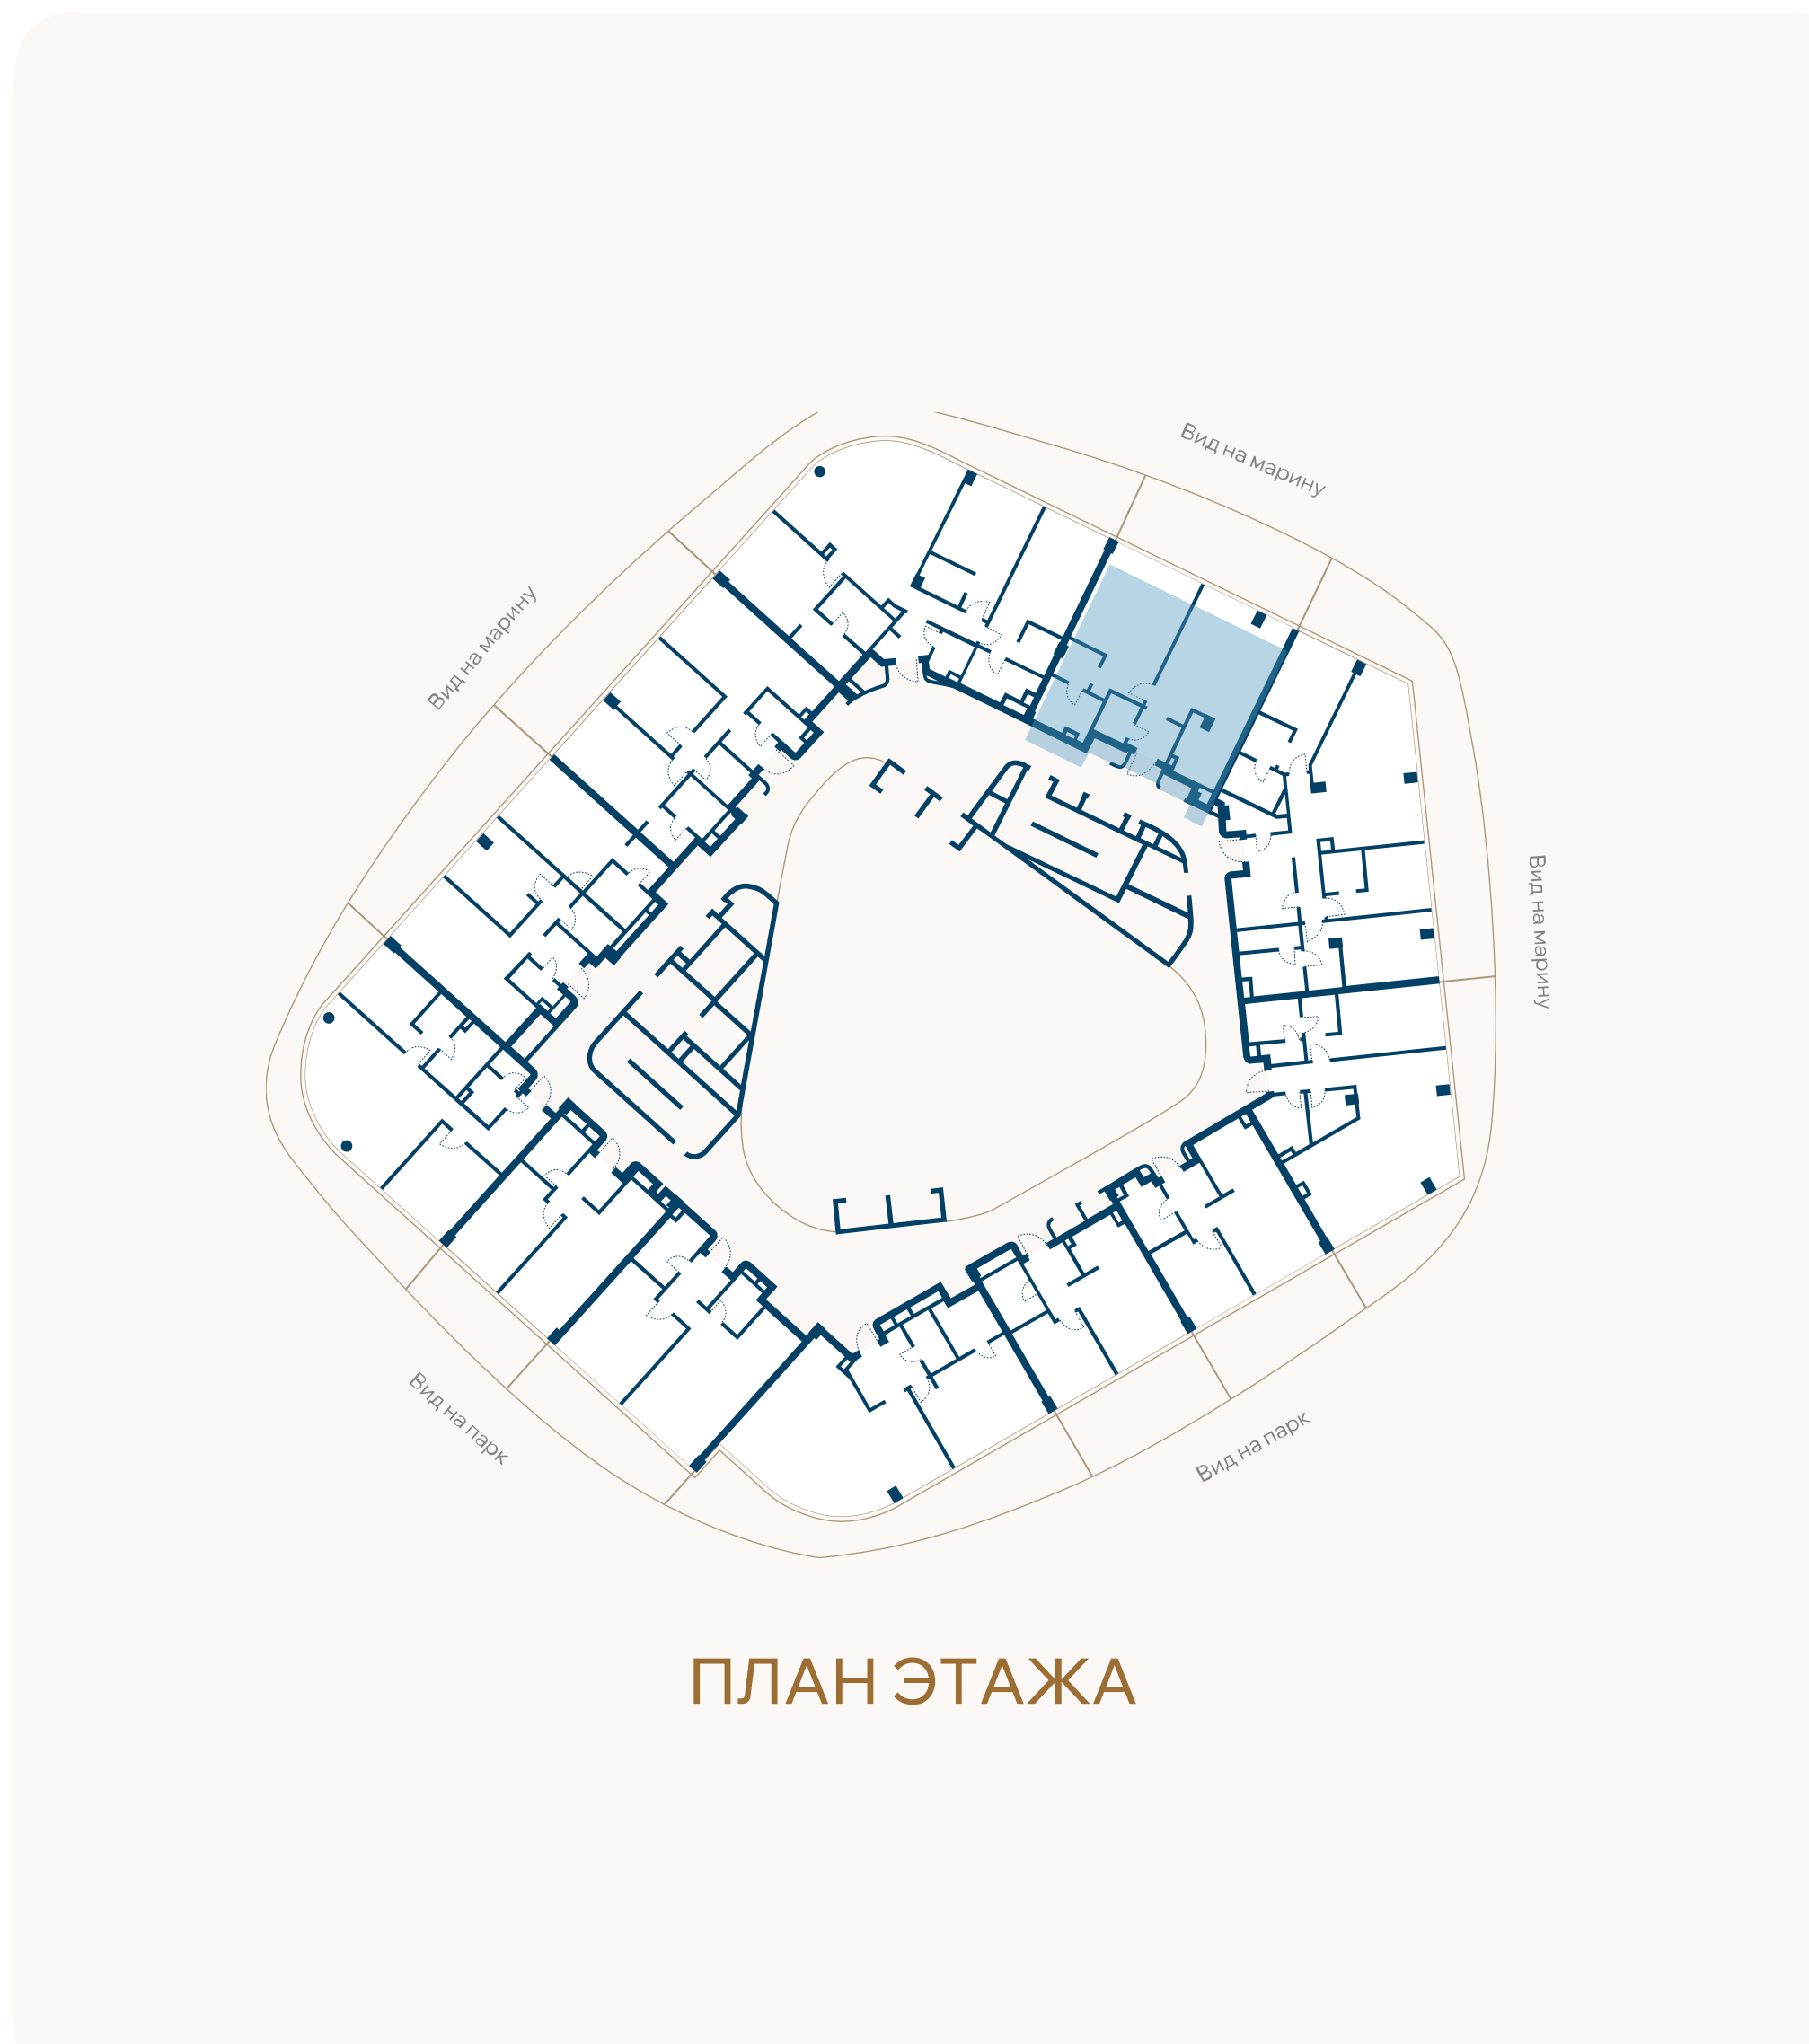

ВИД НА МАРИНУ

