


ЭТАЖ 3 • № 29 • КОРПУС А3 ПЕРВАЯ ЛИНИЯ МОРЯ

Резиденции с террасой

Внутренняя площадь	Спальни	Площадь террасы	Общая площадь
78,6М ²	1	32,7М ²	111,3М ²

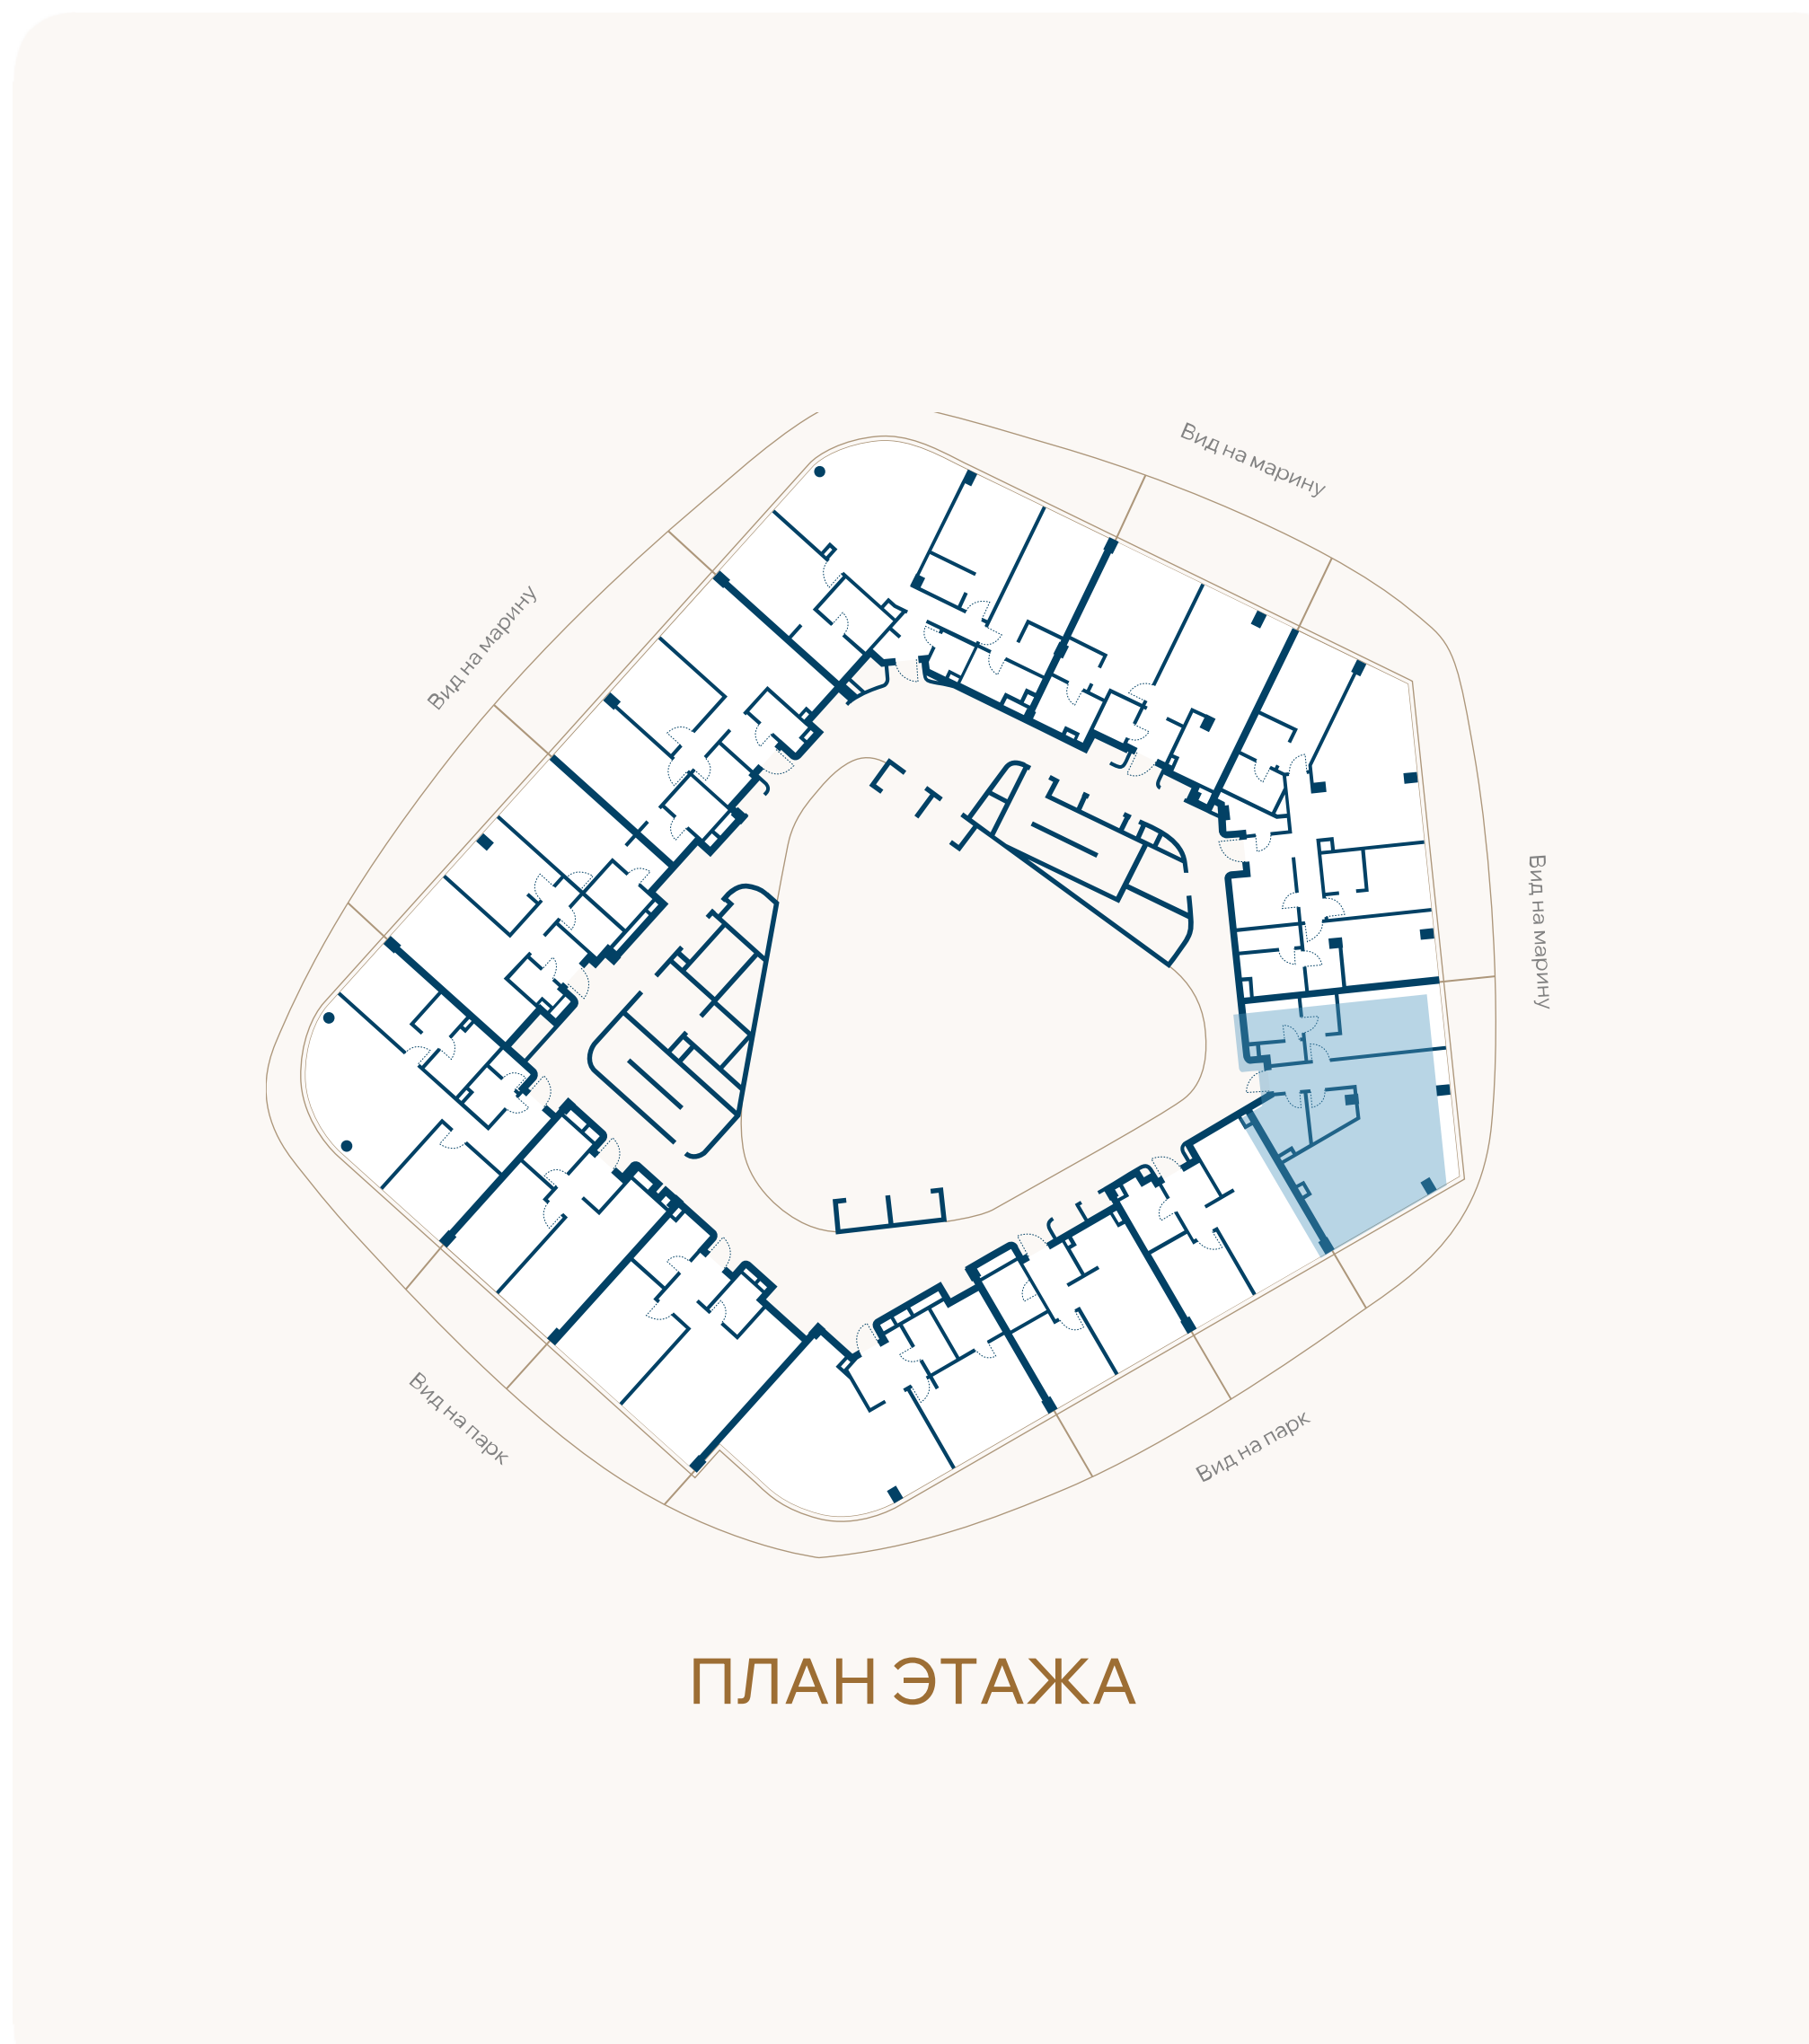

ВИД НА МАРИНУ

