


ЭТАЖ 3 • № 30 • КОРПУС А3 ПЕРВАЯ ЛИНИЯ МОРЯ

Резиденции с террасой

Внутренняя площадь	Спальни	Площадь террасы	Общая площадь
46,6М ²	1	22,5М ²	69М ²

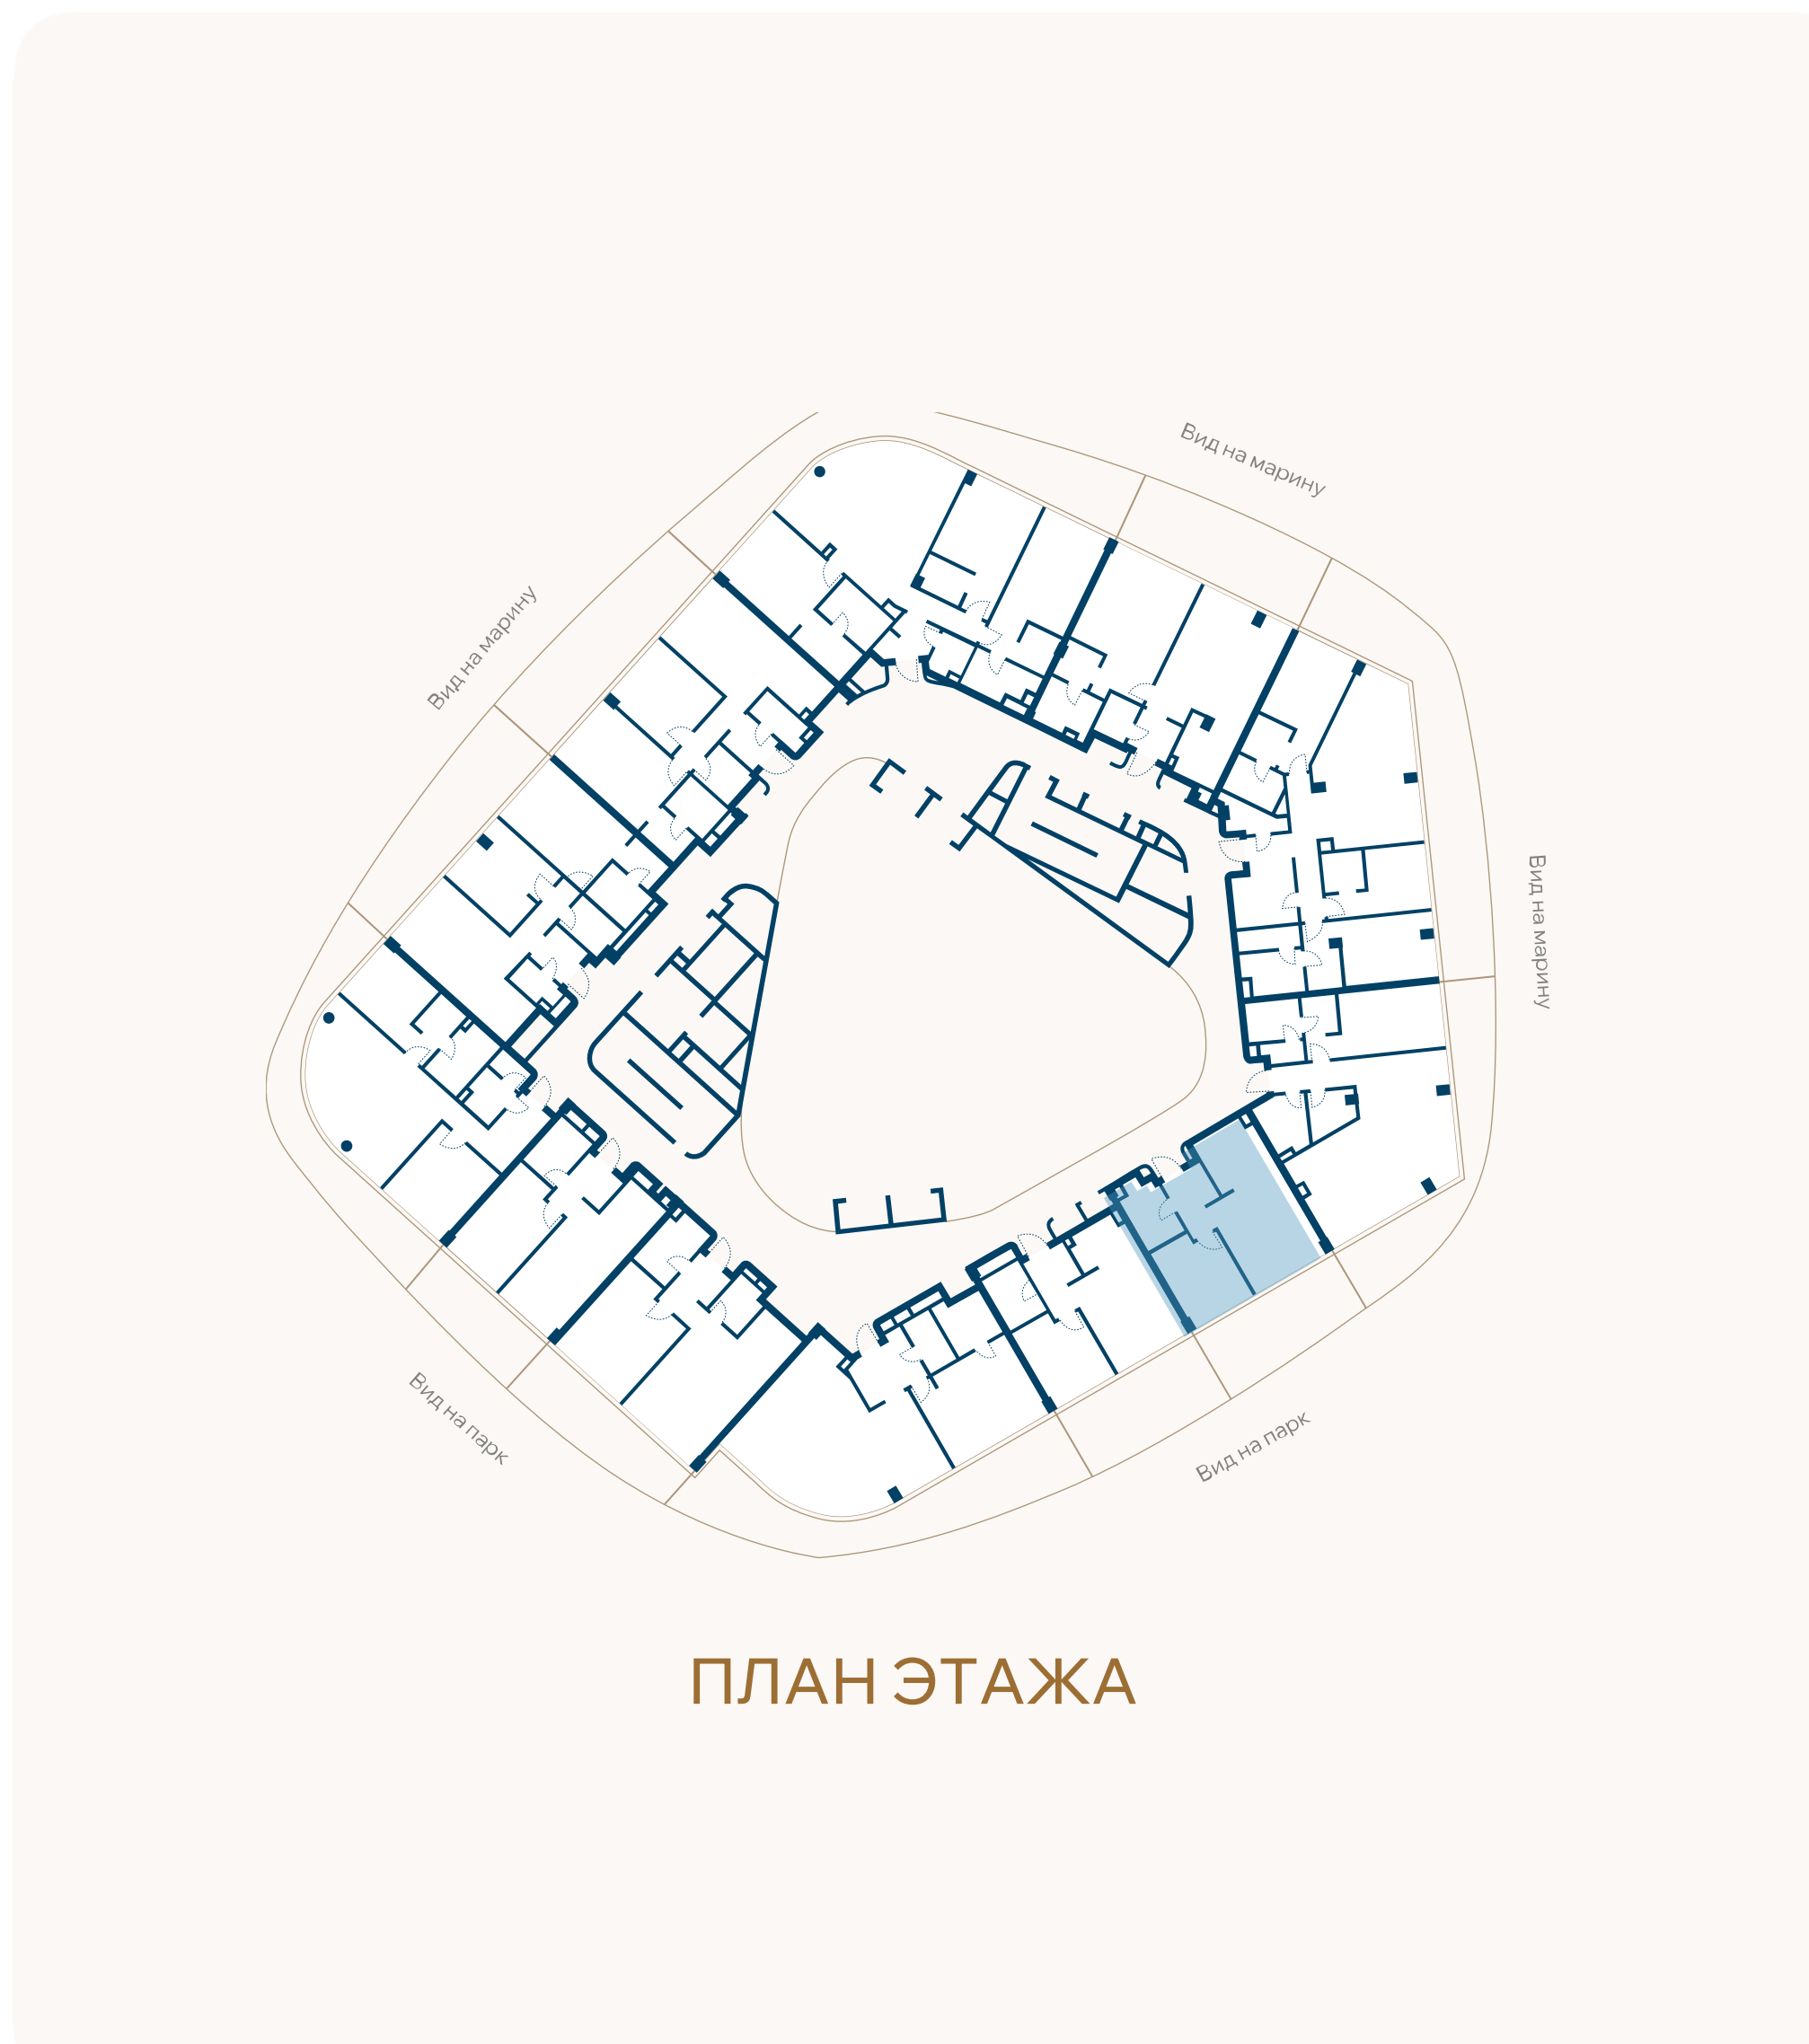

ВИД НА ПАРК

