


ЭТАЖ 3 • № 31 • КОРПУС А3 ПЕРВАЯ ЛИНИЯ МОРЯ

Резиденции с террасой

Внутренняя площадь	Спальни	Площадь террасы	Общая площадь
43,9М ²	1	23,5М ²	67,4М ²

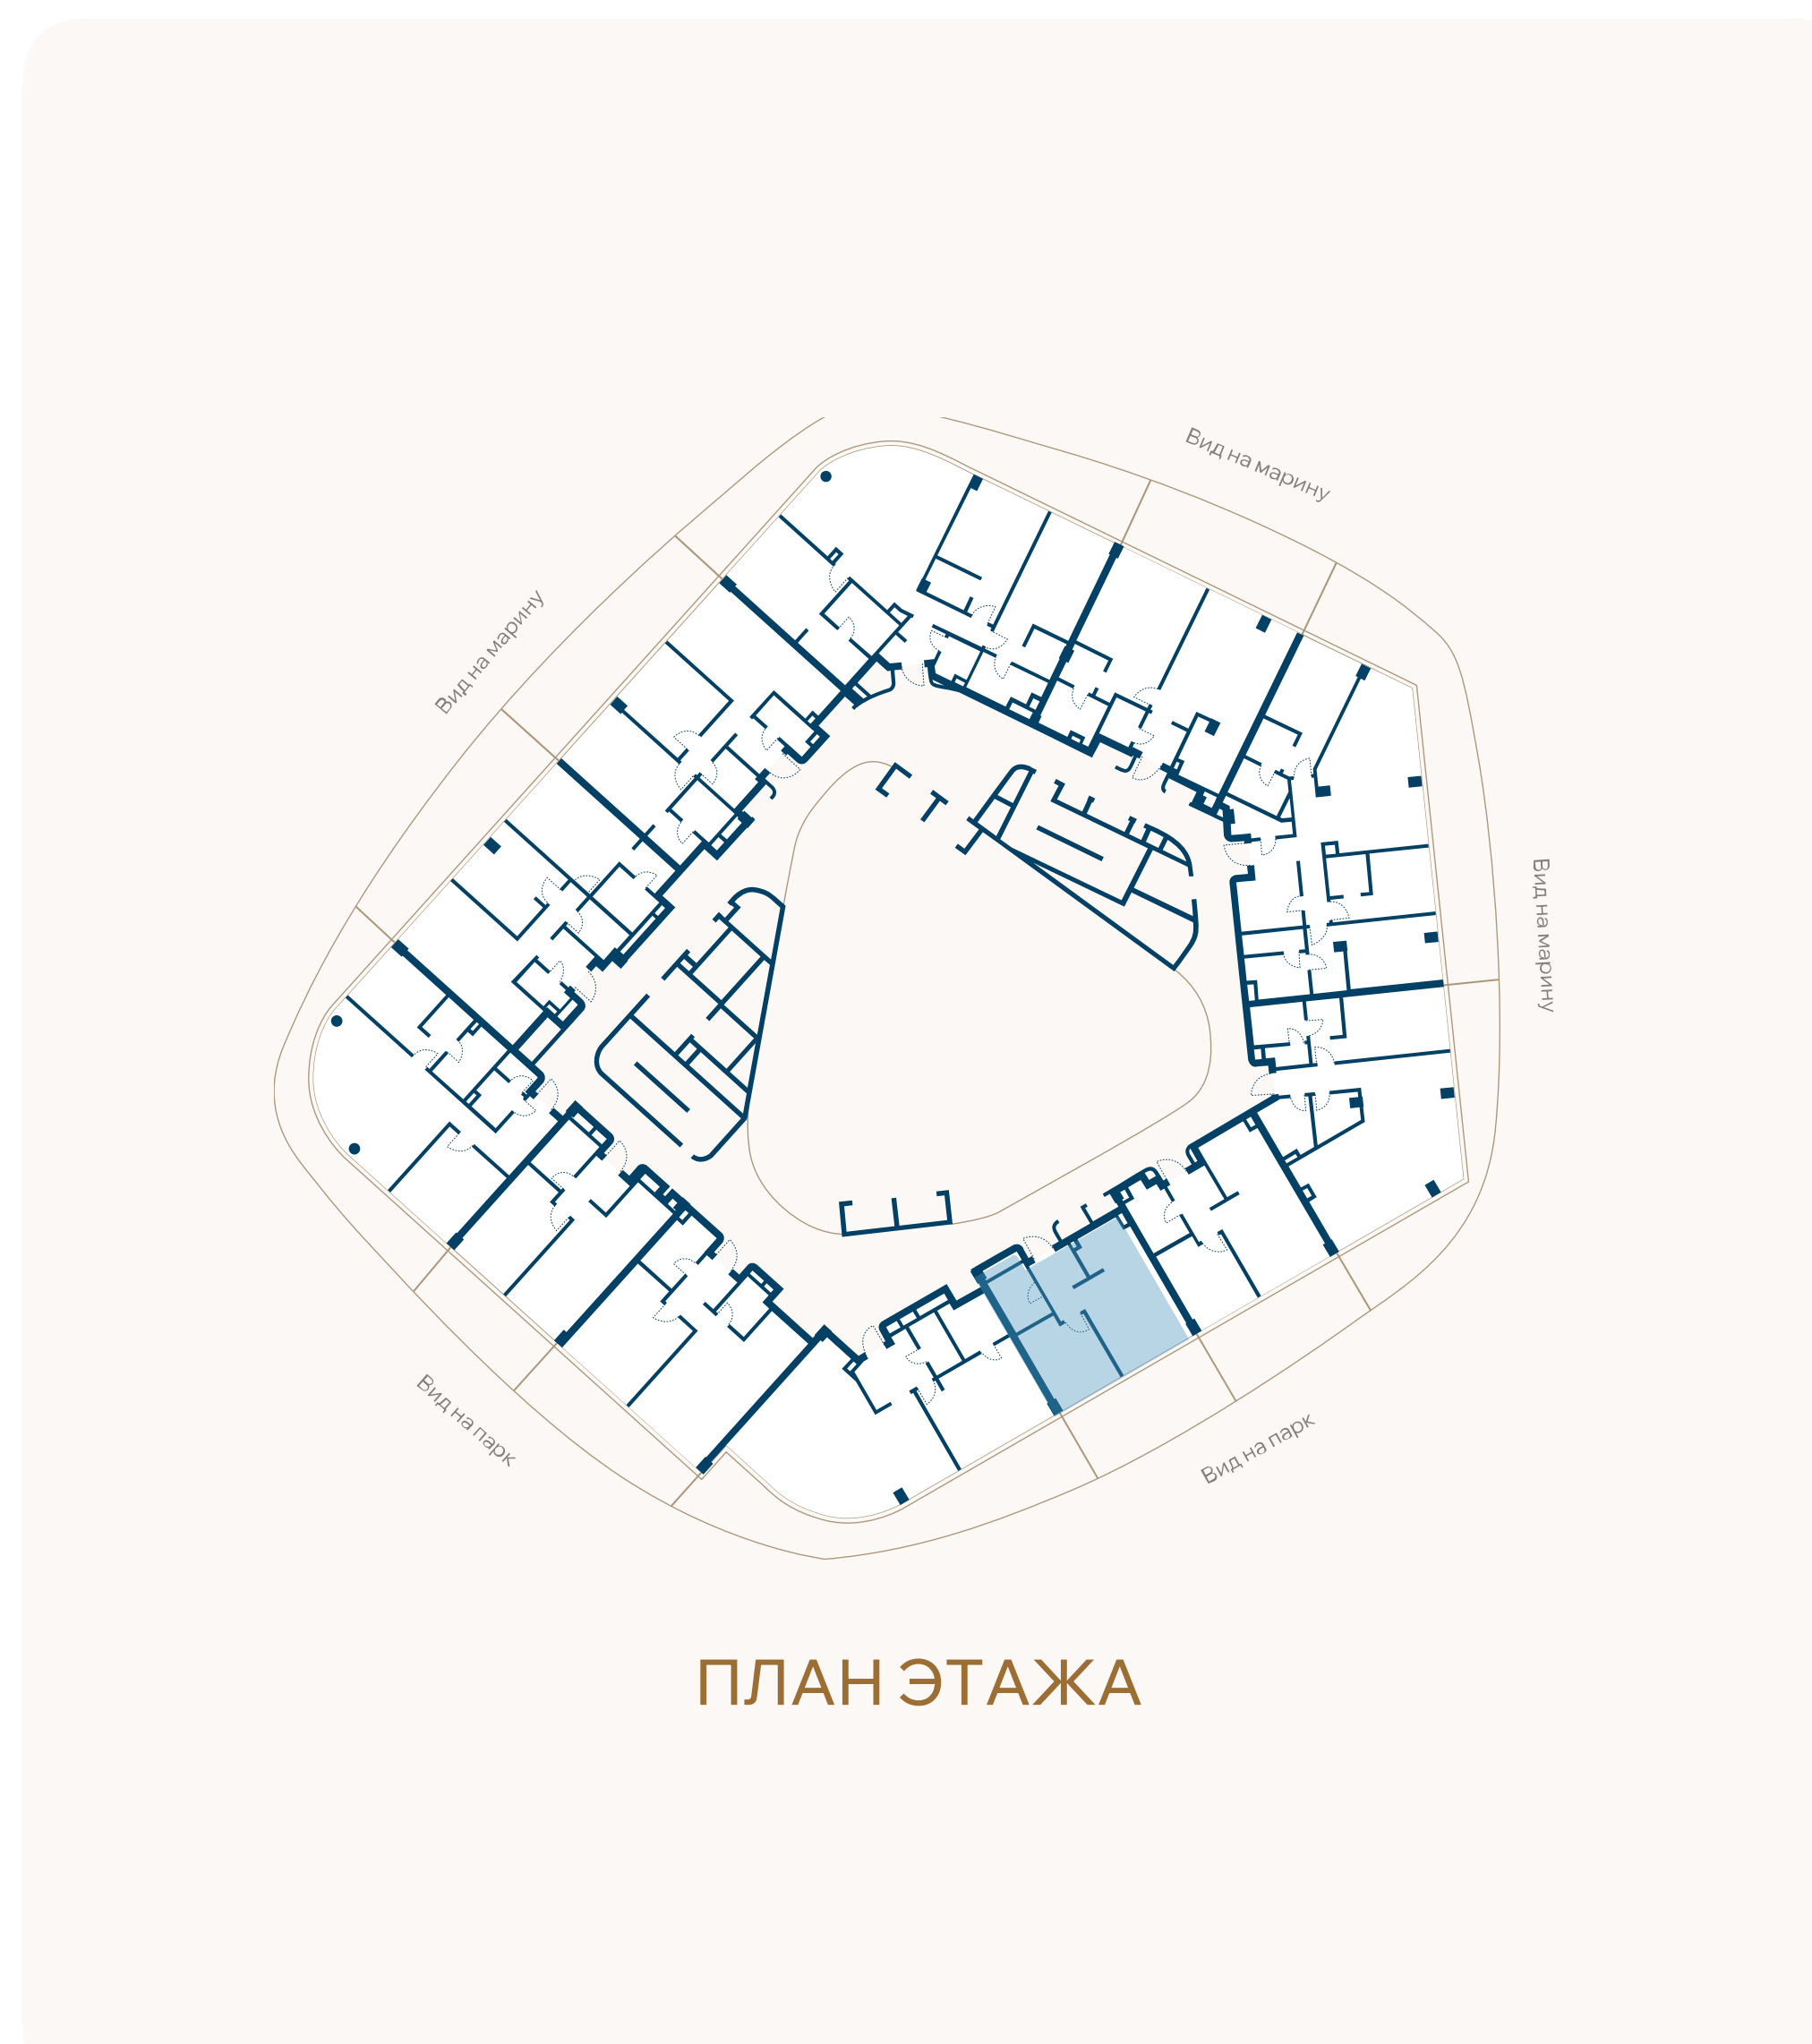

ВИД НА ПАРК

