


ЭТАЖ 4 • № 32 • КОРПУС А3 ПЕРВАЯ ЛИНИЯ МОРЯ

Резиденции с террасой

Внутренняя площадь	Спальни	Площадь террасы	Общая площадь
84,8М ²	1	44,9М ²	129,7М ²

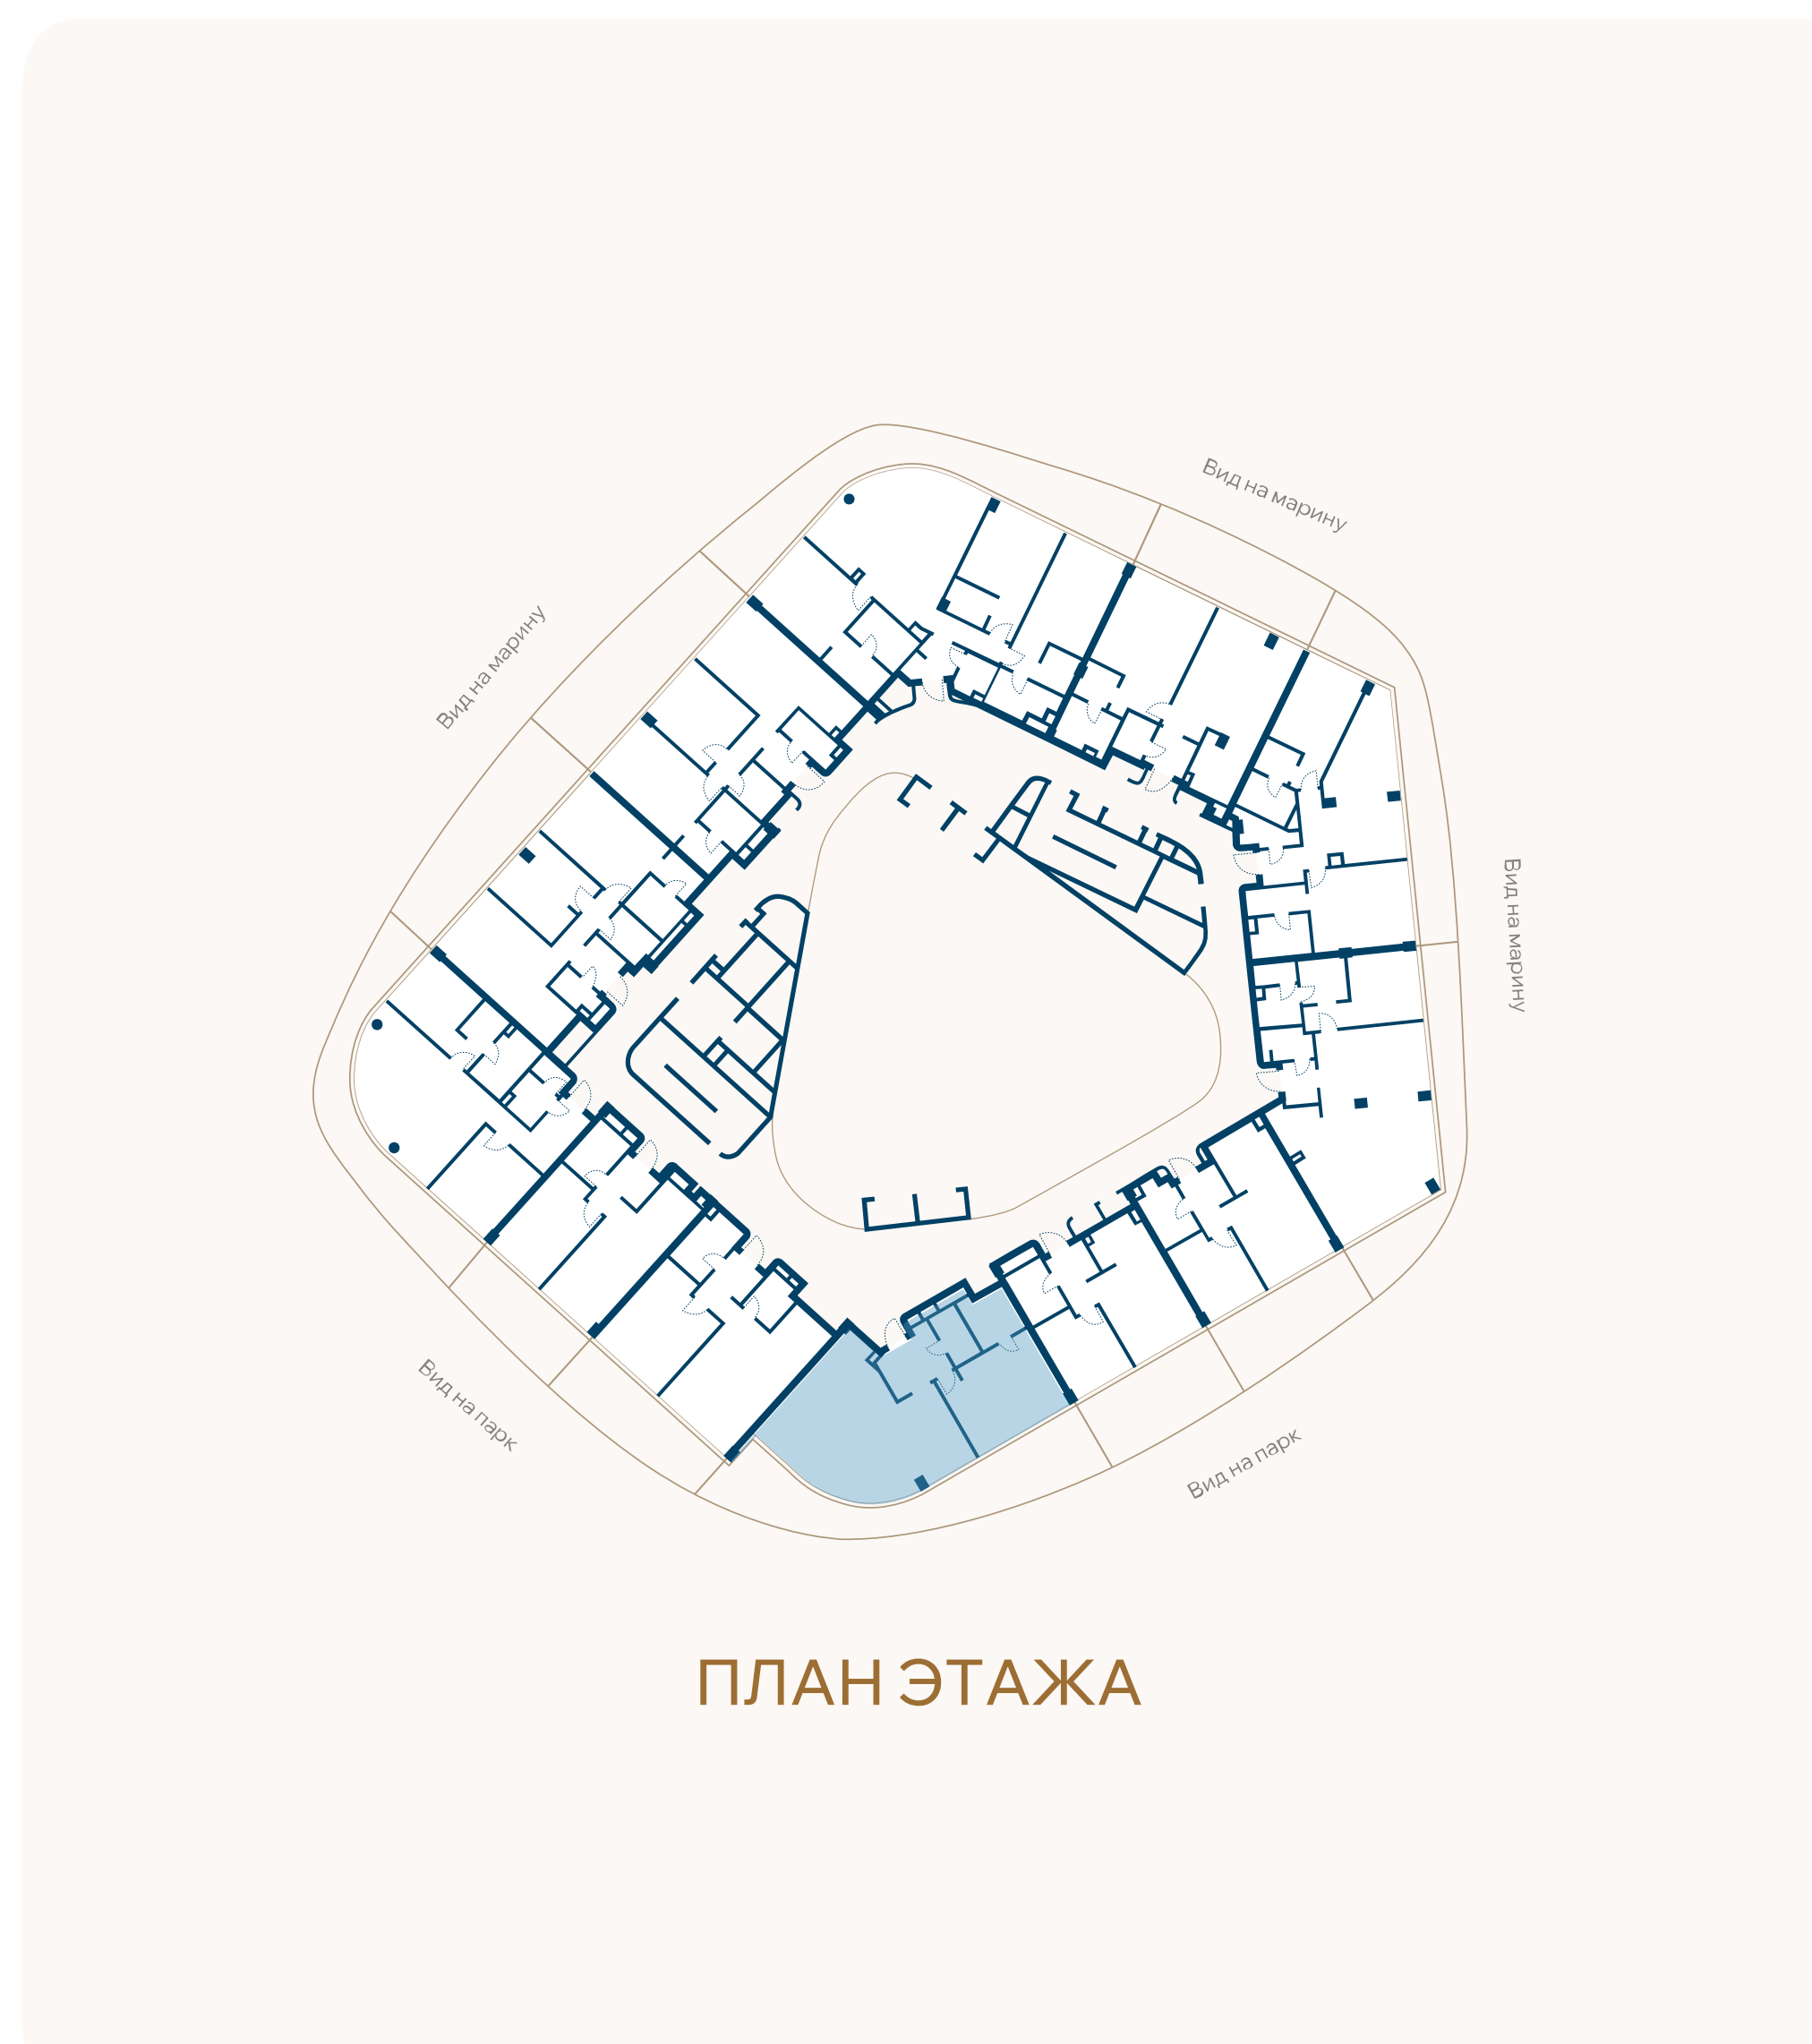

ВИД НА ПАРК

