


ЭТАЖ 4 • № 34 • КОРПУС А3 ПЕРВАЯ ЛИНИЯ МОРЯ

Резиденции с террасой

Внутренняя площадь	Спальни	Площадь террасы	Общая площадь
48,7М ²	1	18,2М ²	66,9М ²

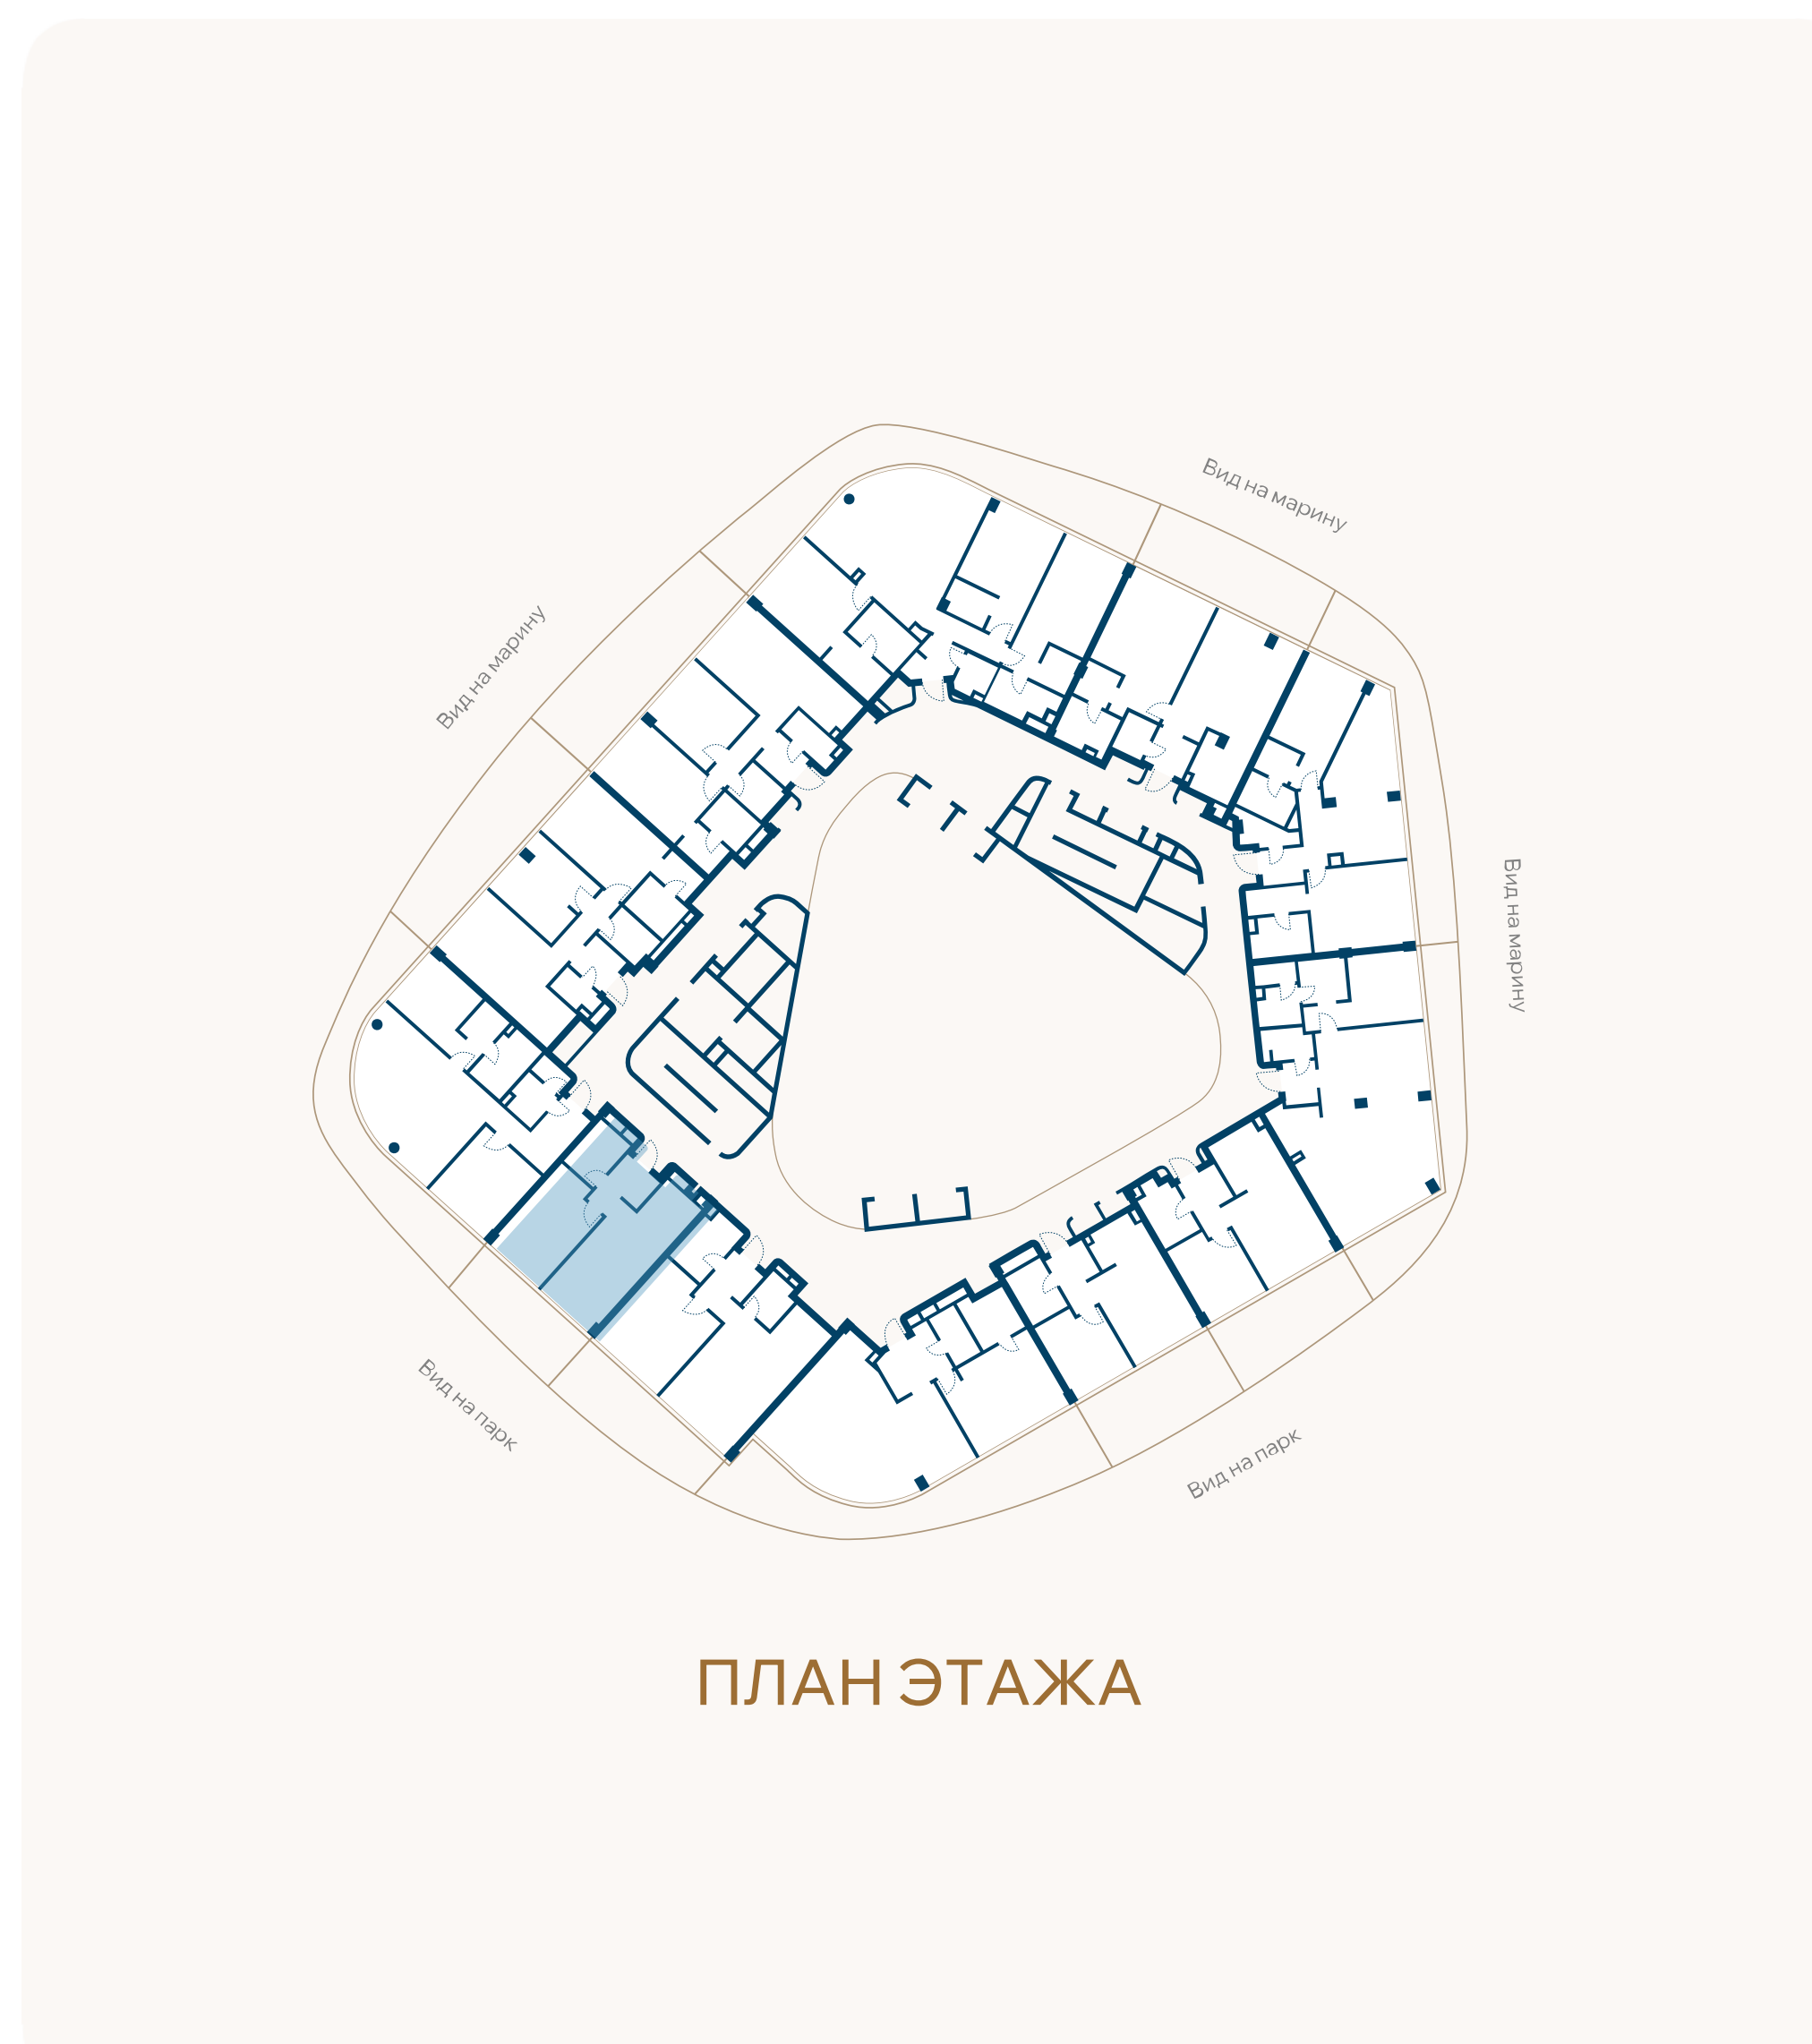

ВИД НА ПАРК

