


ЭТАЖ 4 • № 36 • КОРПУС А3 ПЕРВАЯ ЛИНИЯ МОРЯ

Резиденции с террасой

Внутренняя площадь	Спальни	Площадь террасы	Общая площадь
77,3М ²	2	35,3М ²	112,7М ²

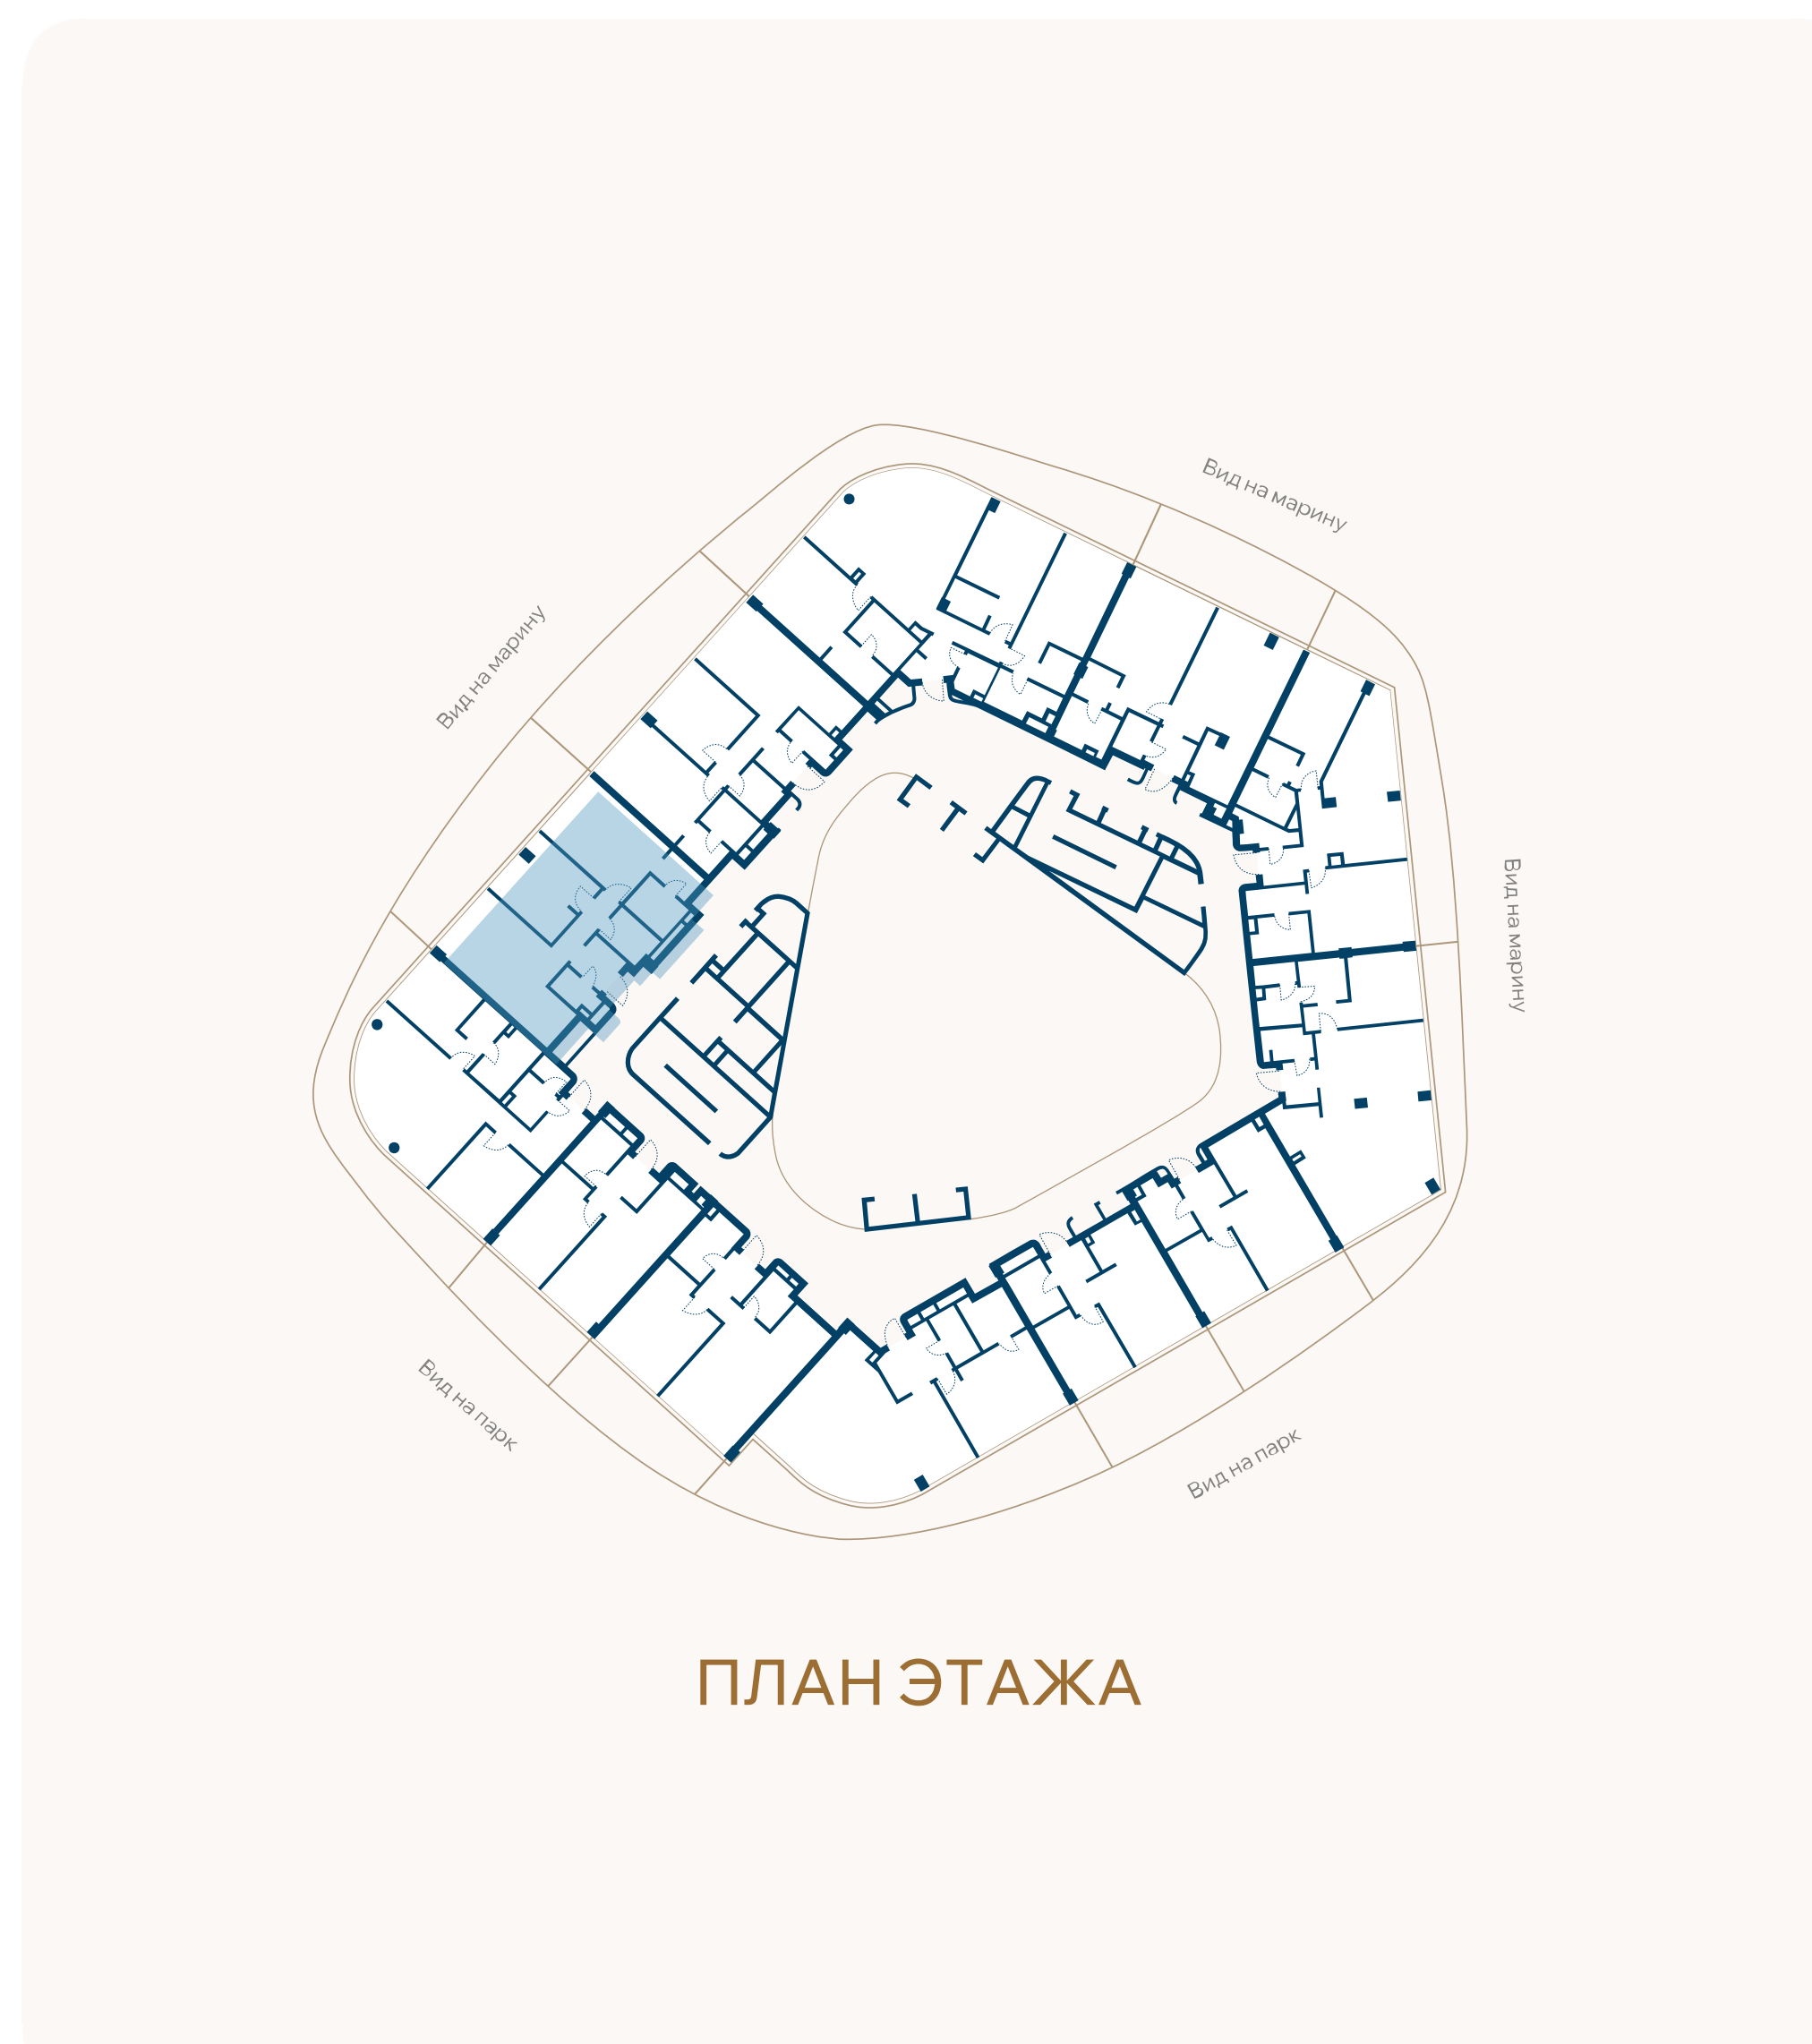

ВИД НА МАРИНУ

