


ЭТАЖ 4 • № 37 • КОРПУС А3 ПЕРВАЯ ЛИНИЯ МОРЯ

Резиденции с террасой

Внутренняя площадь	Спальни	Площадь террасы	Общая площадь
76,6М ²	2	38М ²	114,6М ²

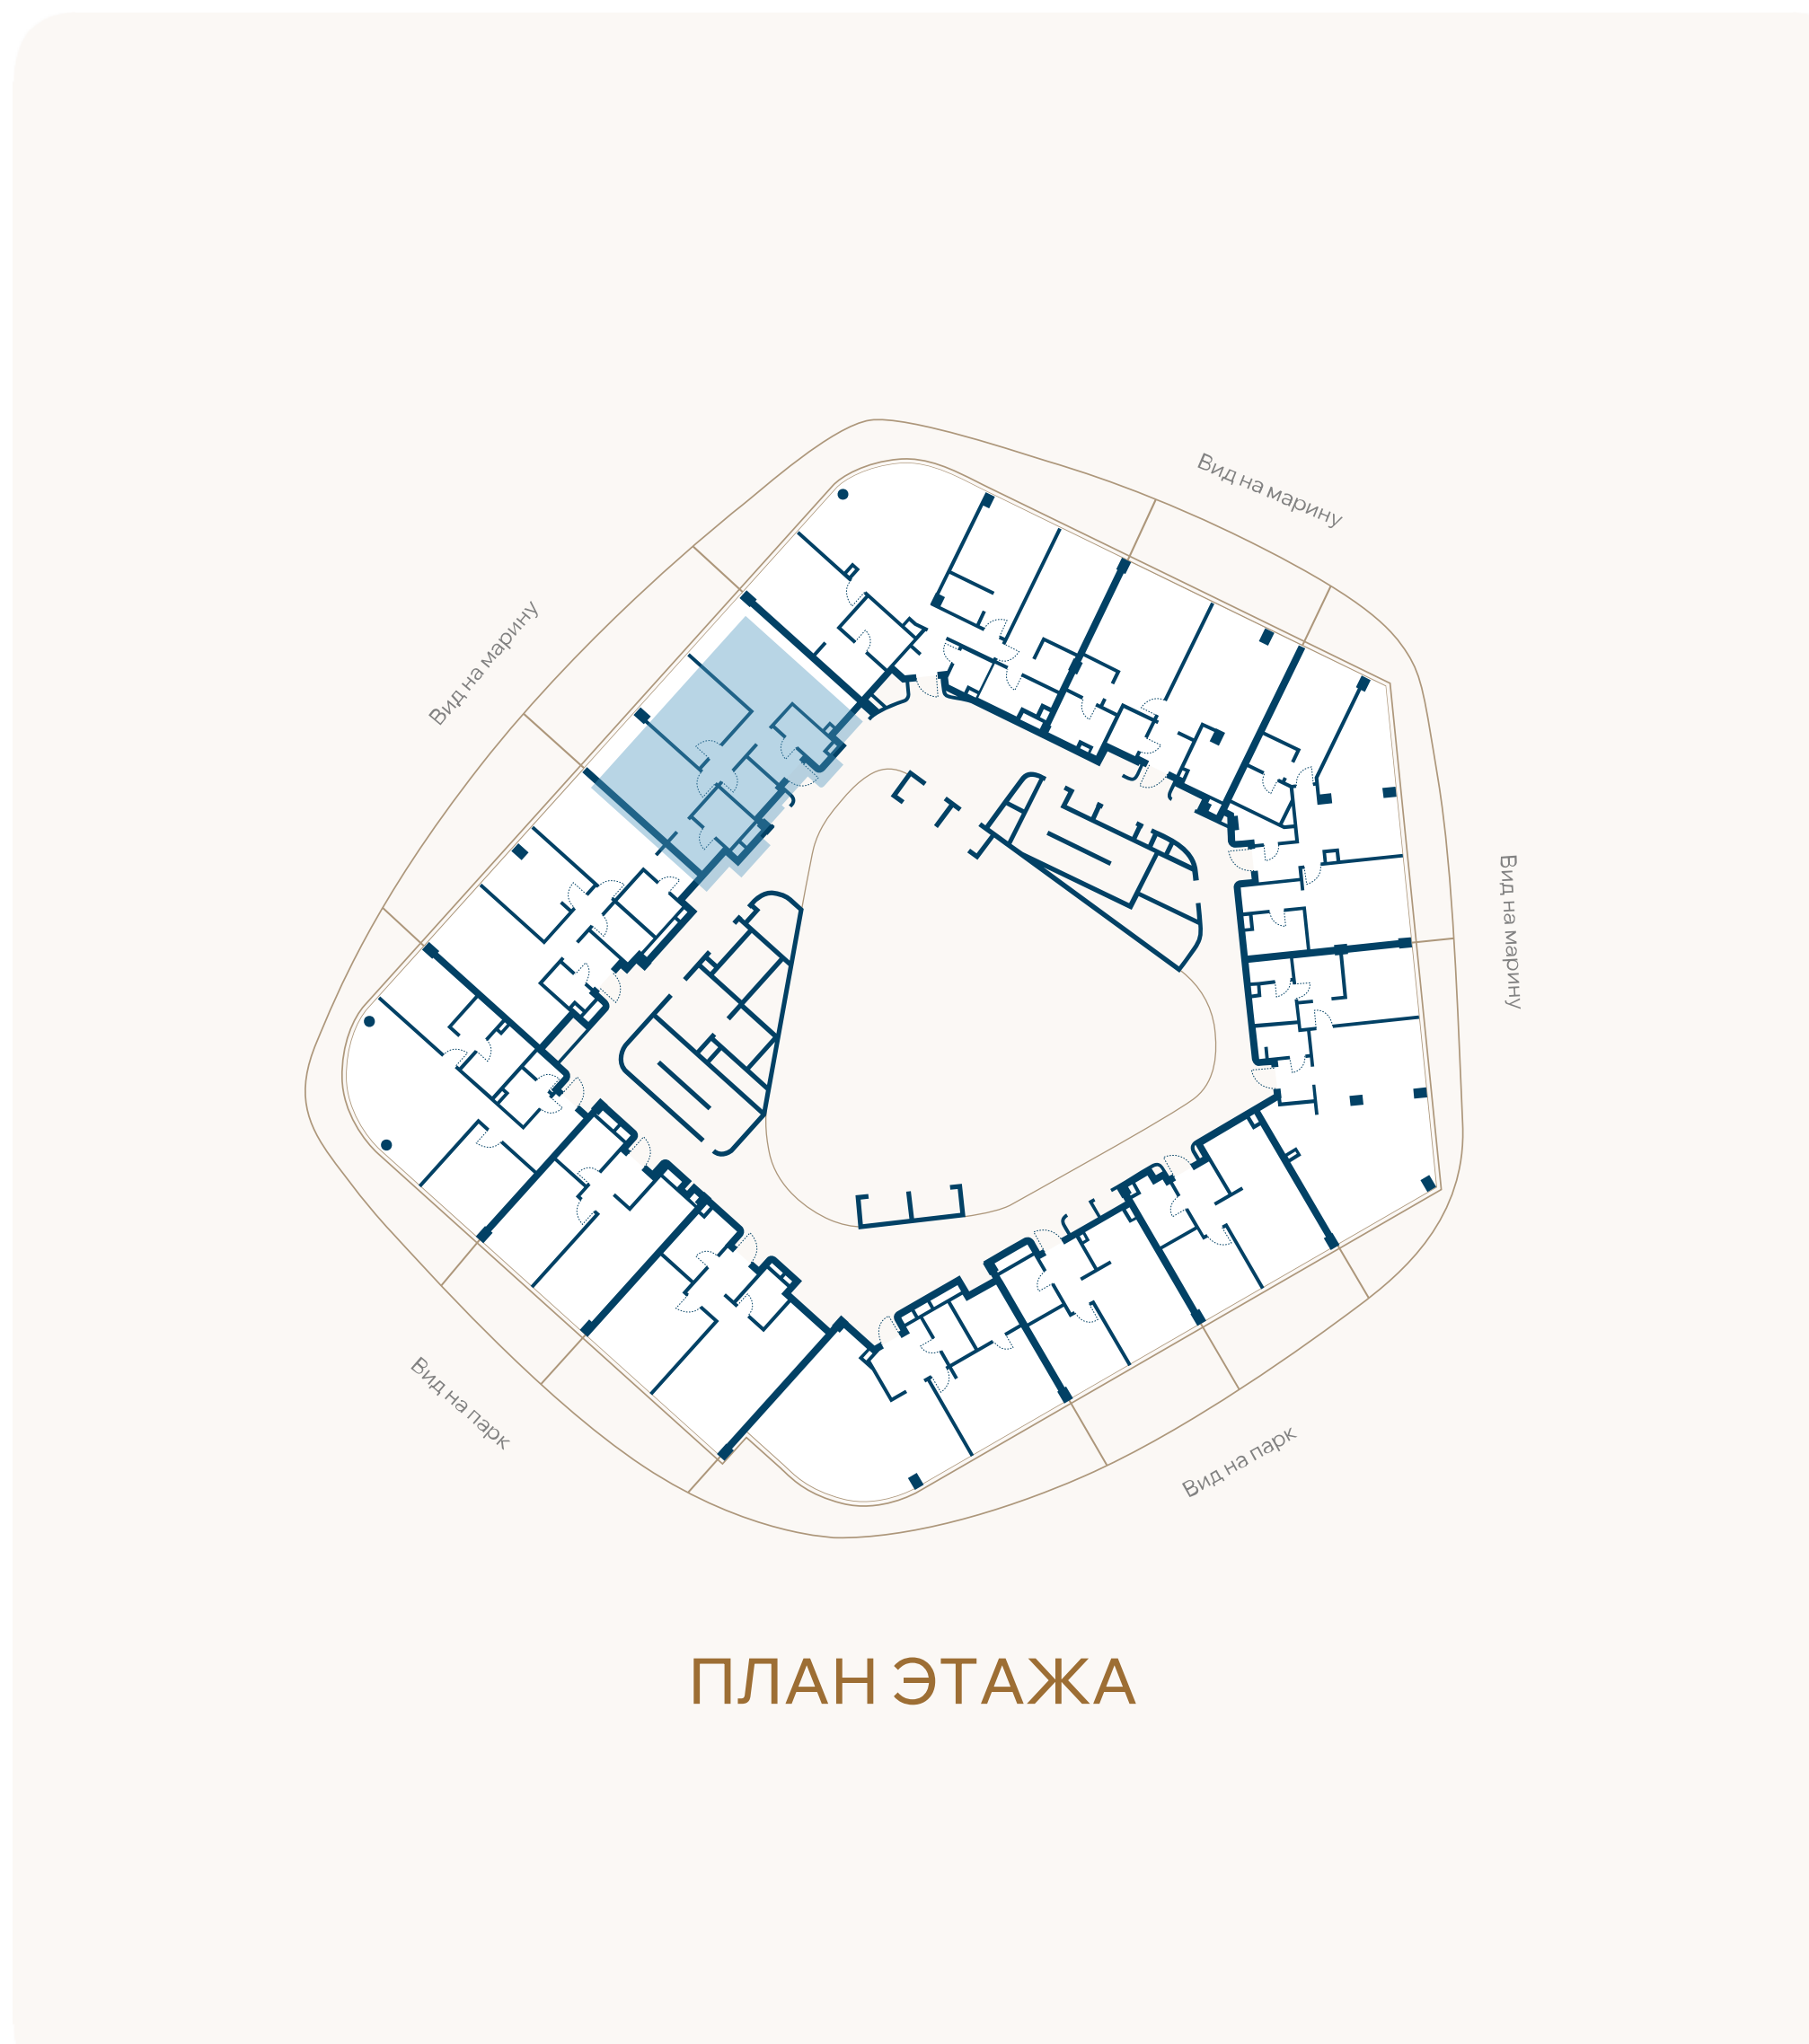

ВИД НА МАРИНУ

