


ЭТАЖ 4 • № 38 • КОРПУС А3 ПЕРВАЯ ЛИНИЯ МОРЯ

Резиденции с террасой

Внутренняя площадь	Спальни	Площадь террасы	Общая площадь
126,4М ²	3	52,6М ²	179М ²

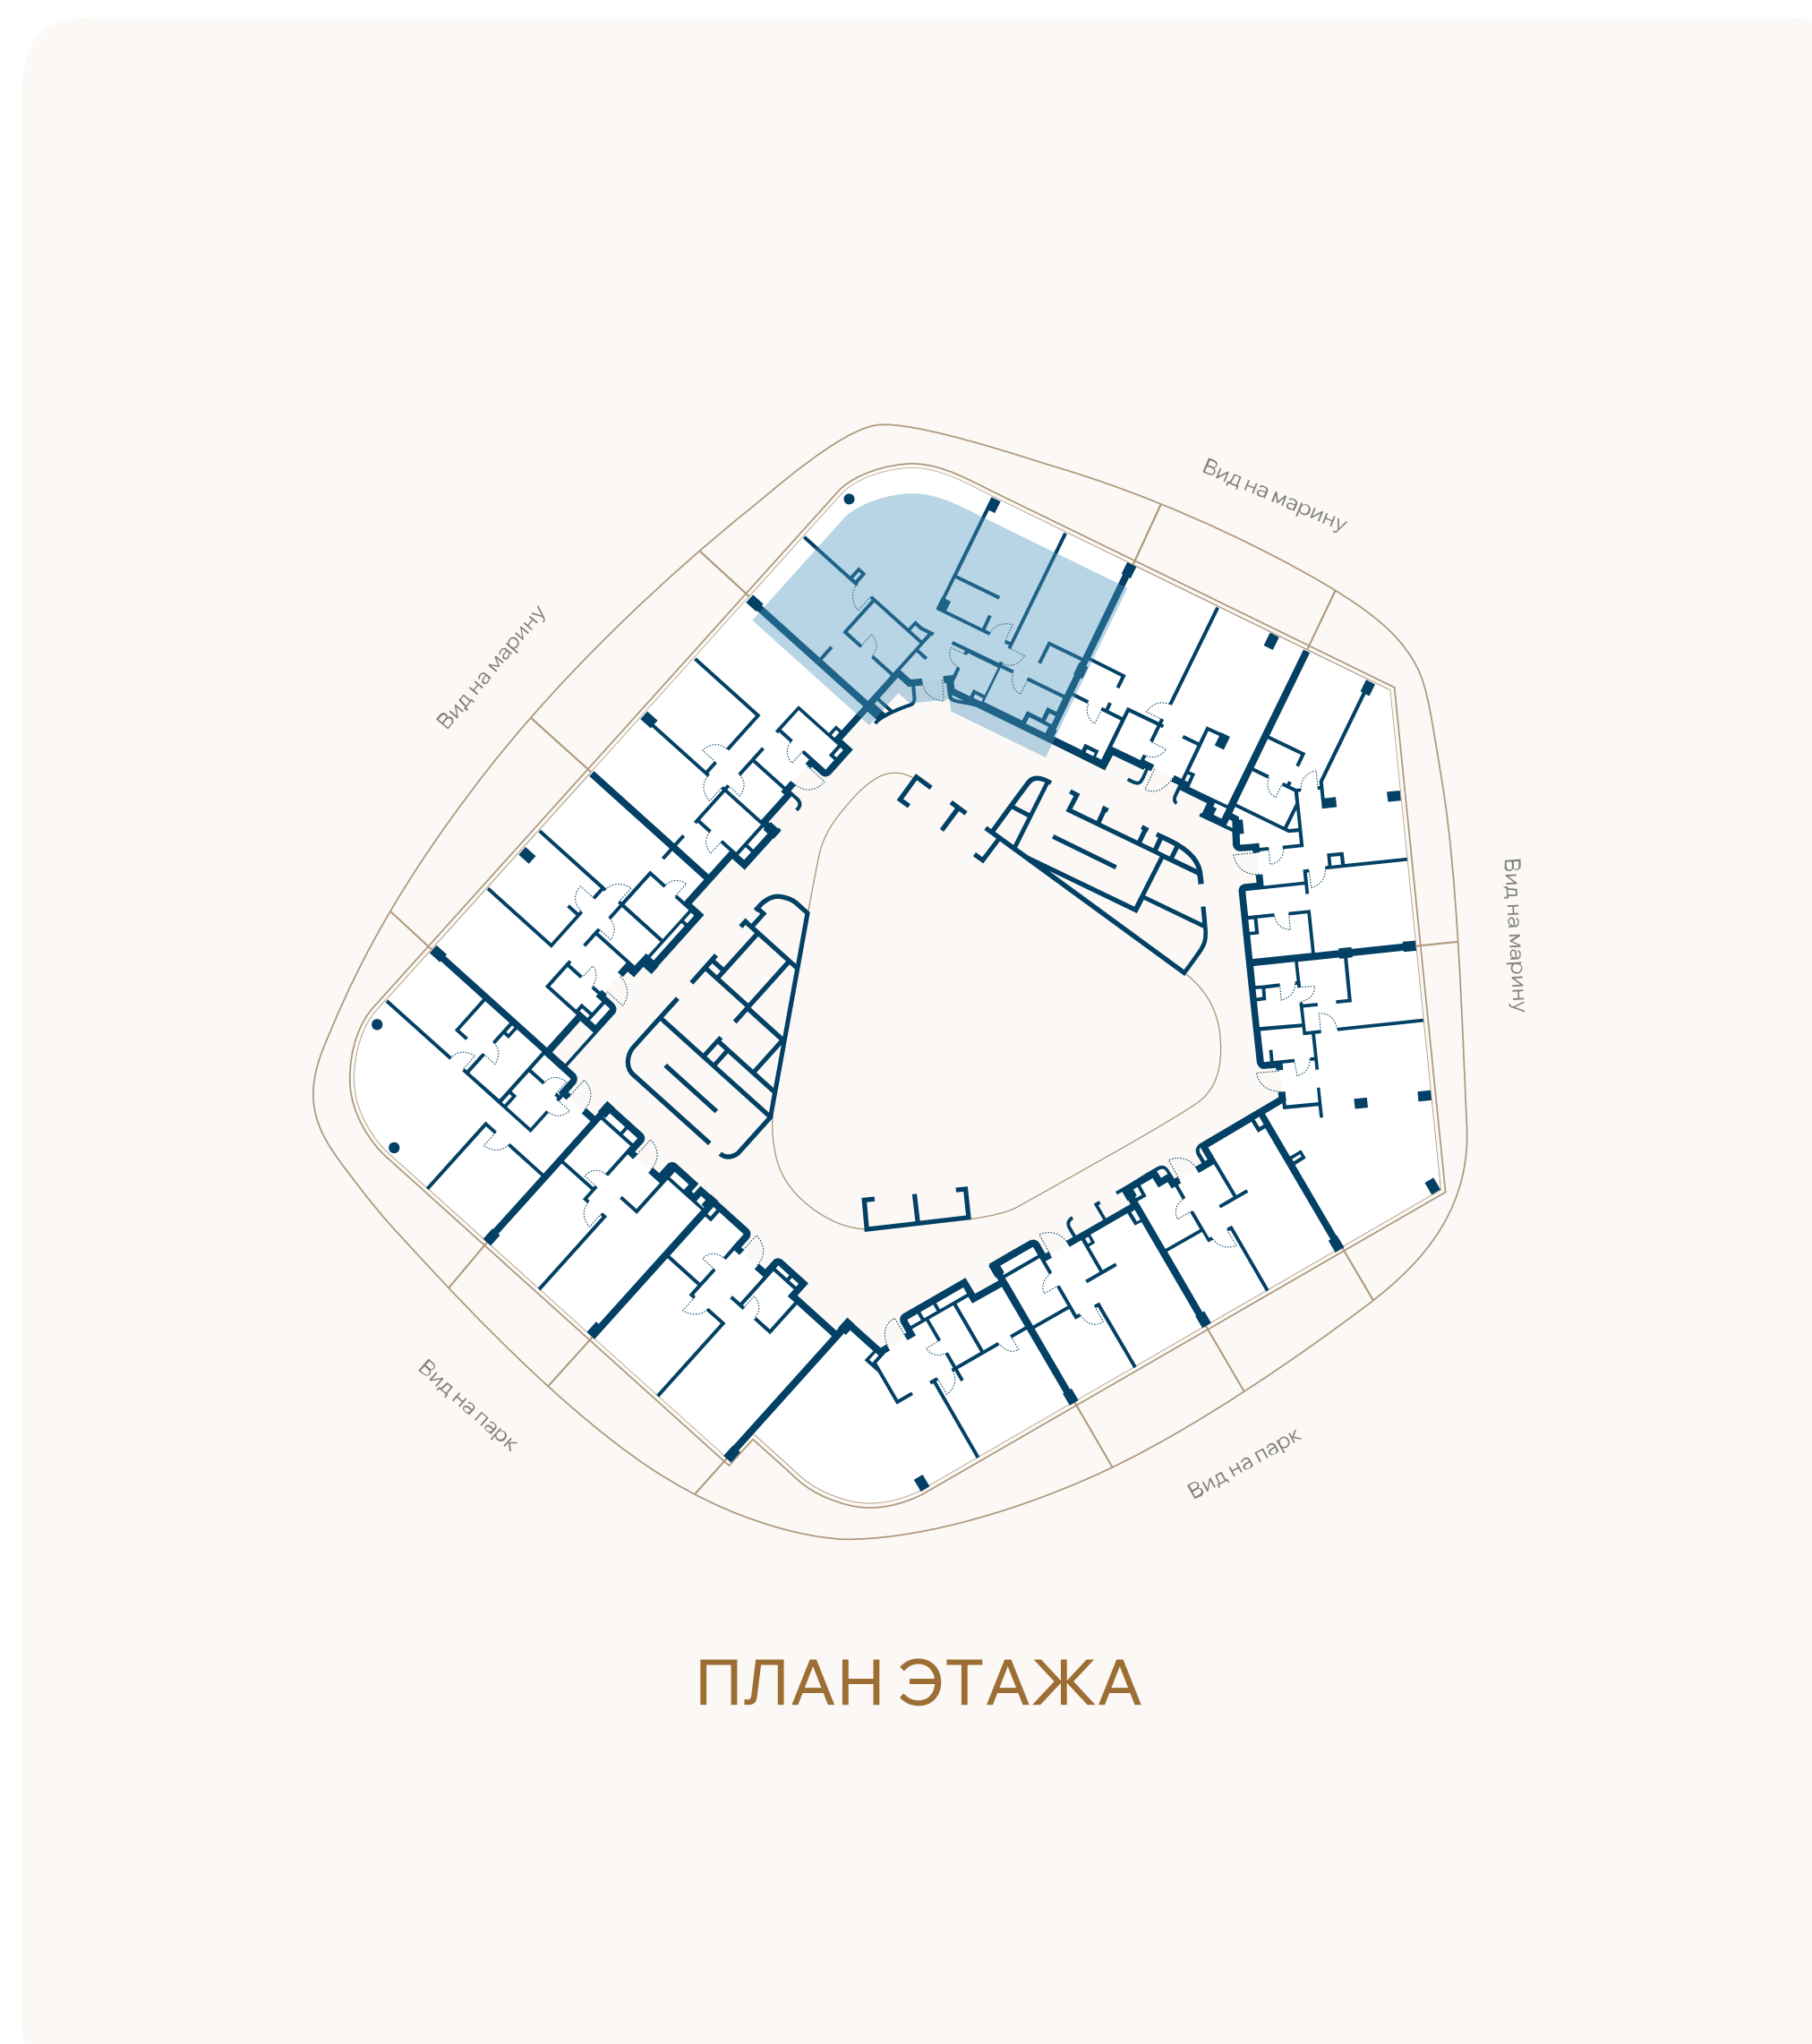

ВИД НА МАРИНУ

