


ЭТАЖ 4 • № 39 • КОРПУС А3 ПЕРВАЯ ЛИНИЯ МОРЯ

Резиденции с террасой

Внутренняя площадь	Спальни	Площадь террасы	Общая площадь
71,5М ²	1	28М ²	99,4М ²

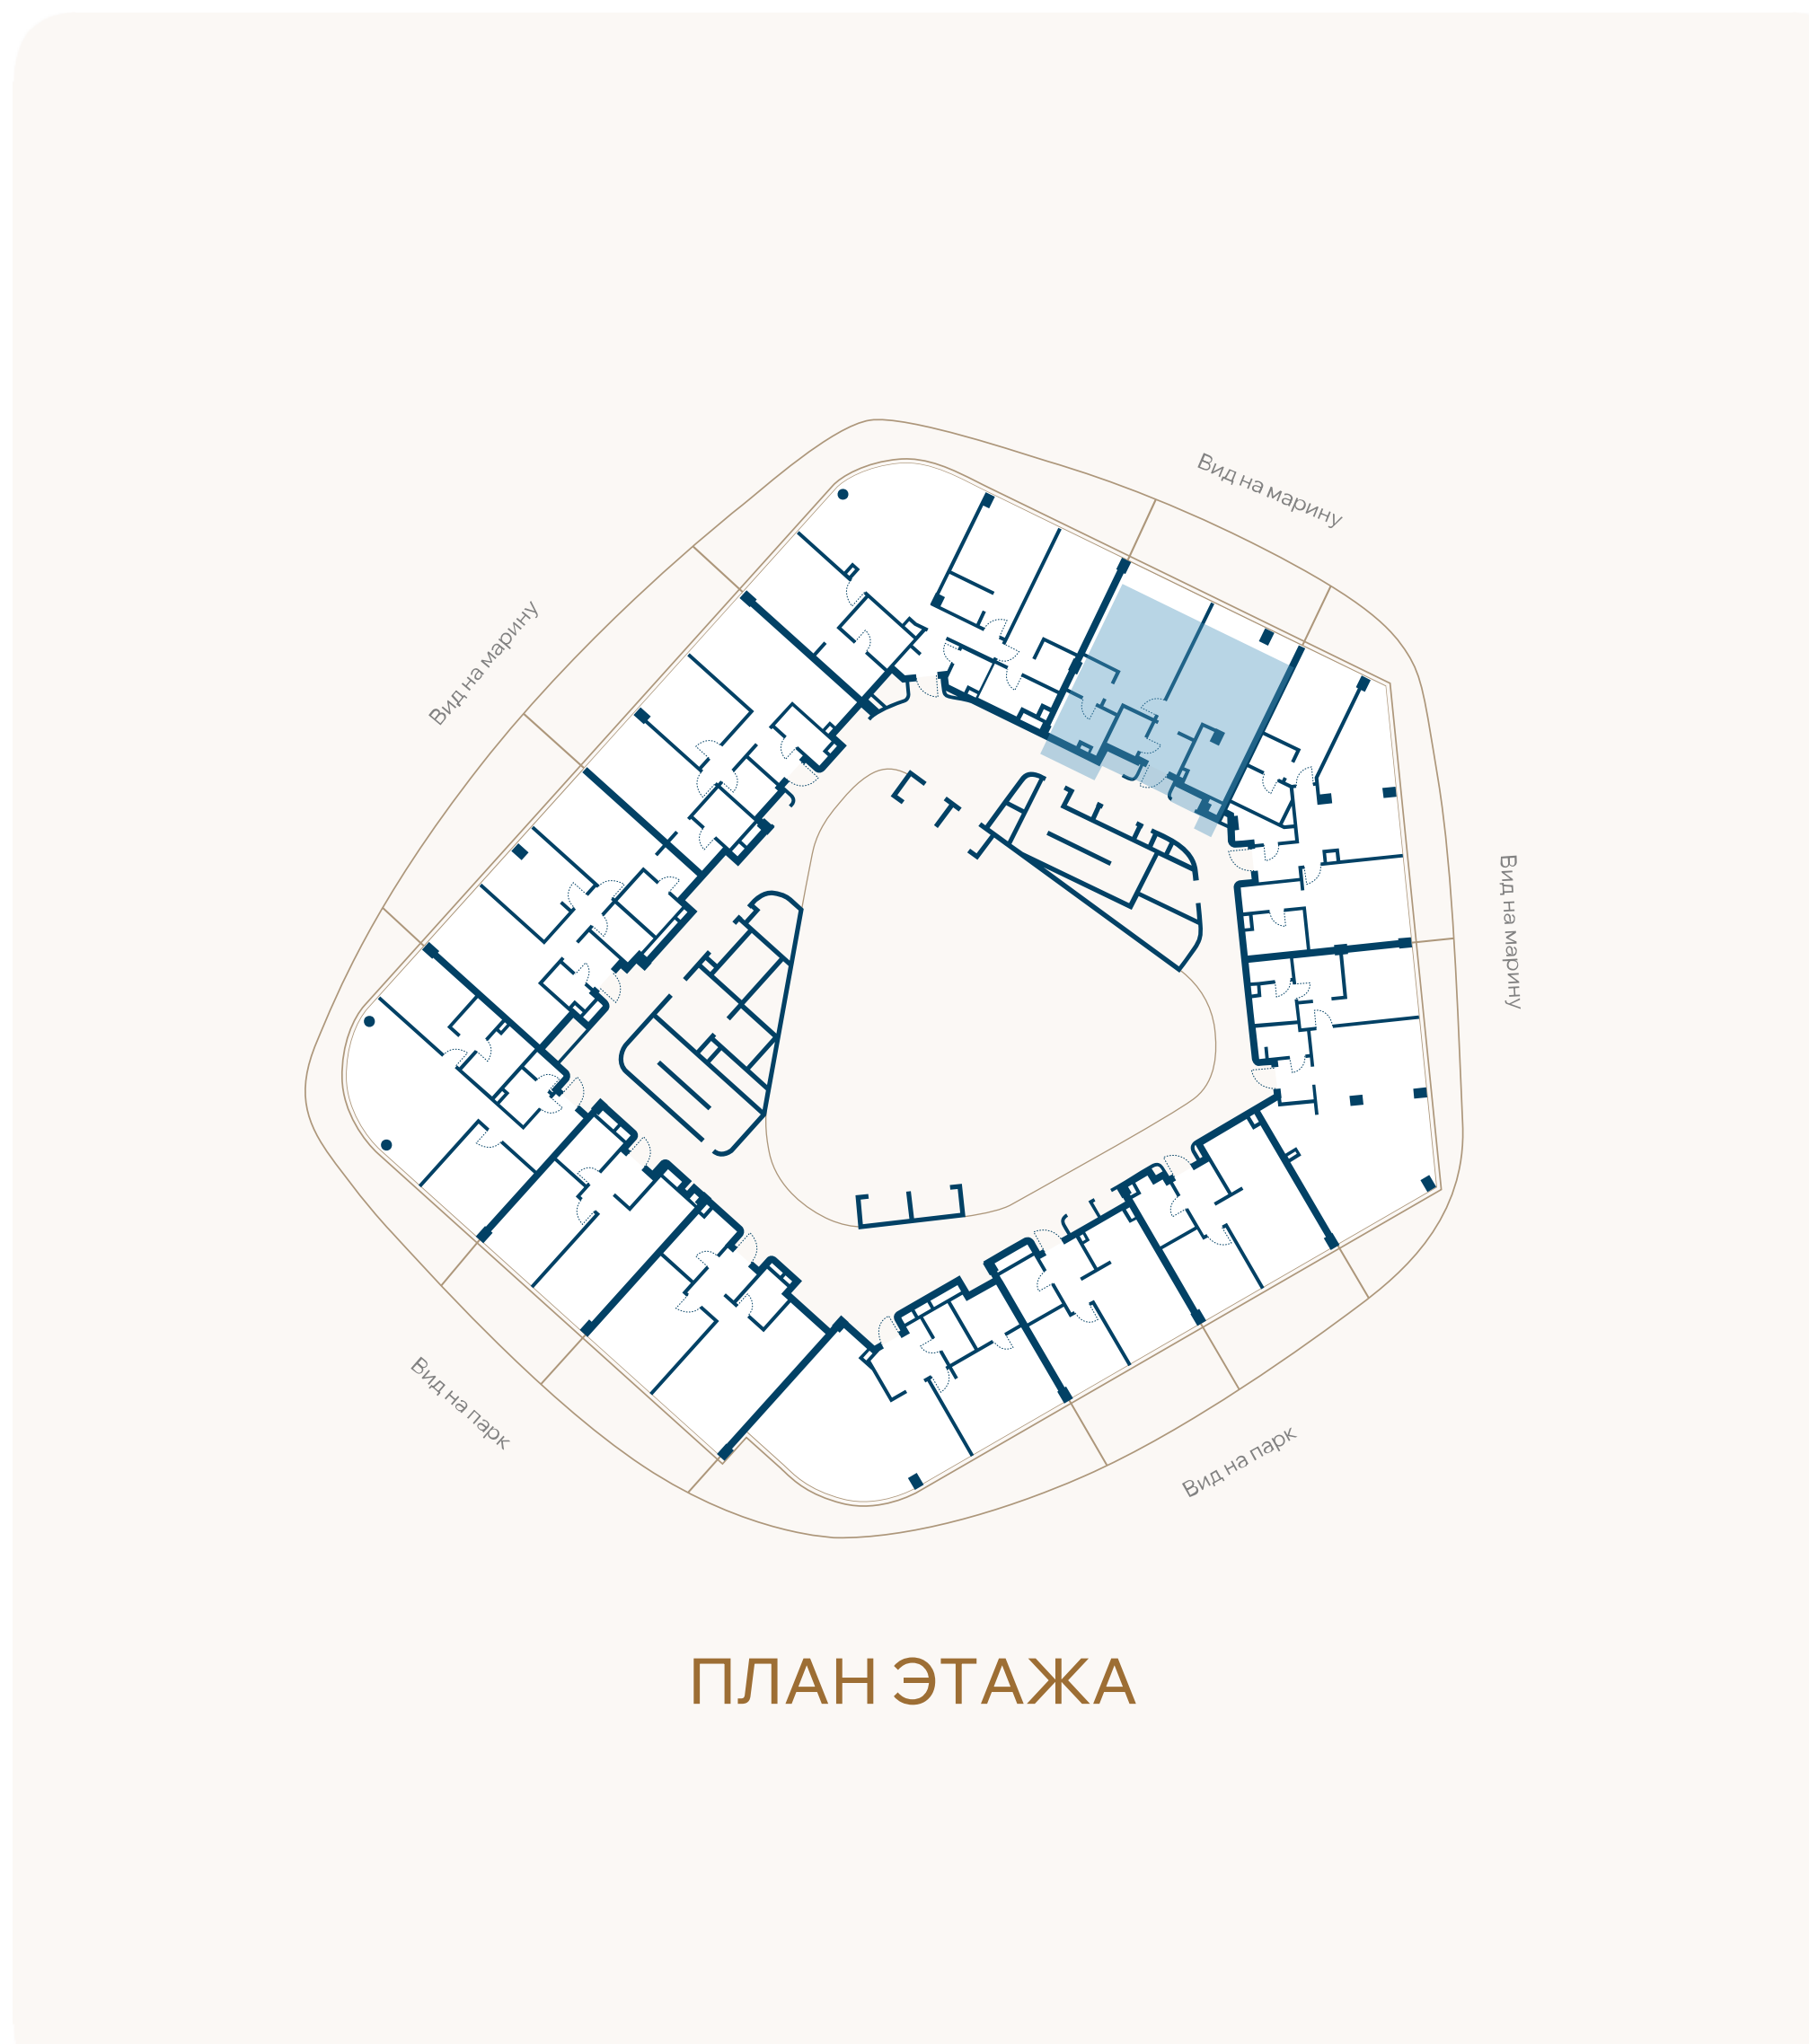

ВИД НА МАРИНУ

