


ЭТАЖ 4 • № 40 • КОРПУС А3 ПЕРВАЯ ЛИНИЯ МОРЯ

Резиденции с террасой

Внутренняя площадь	Спальни	Площадь террасы	Общая площадь
83,9М ²	2	34М ²	117,9М ²

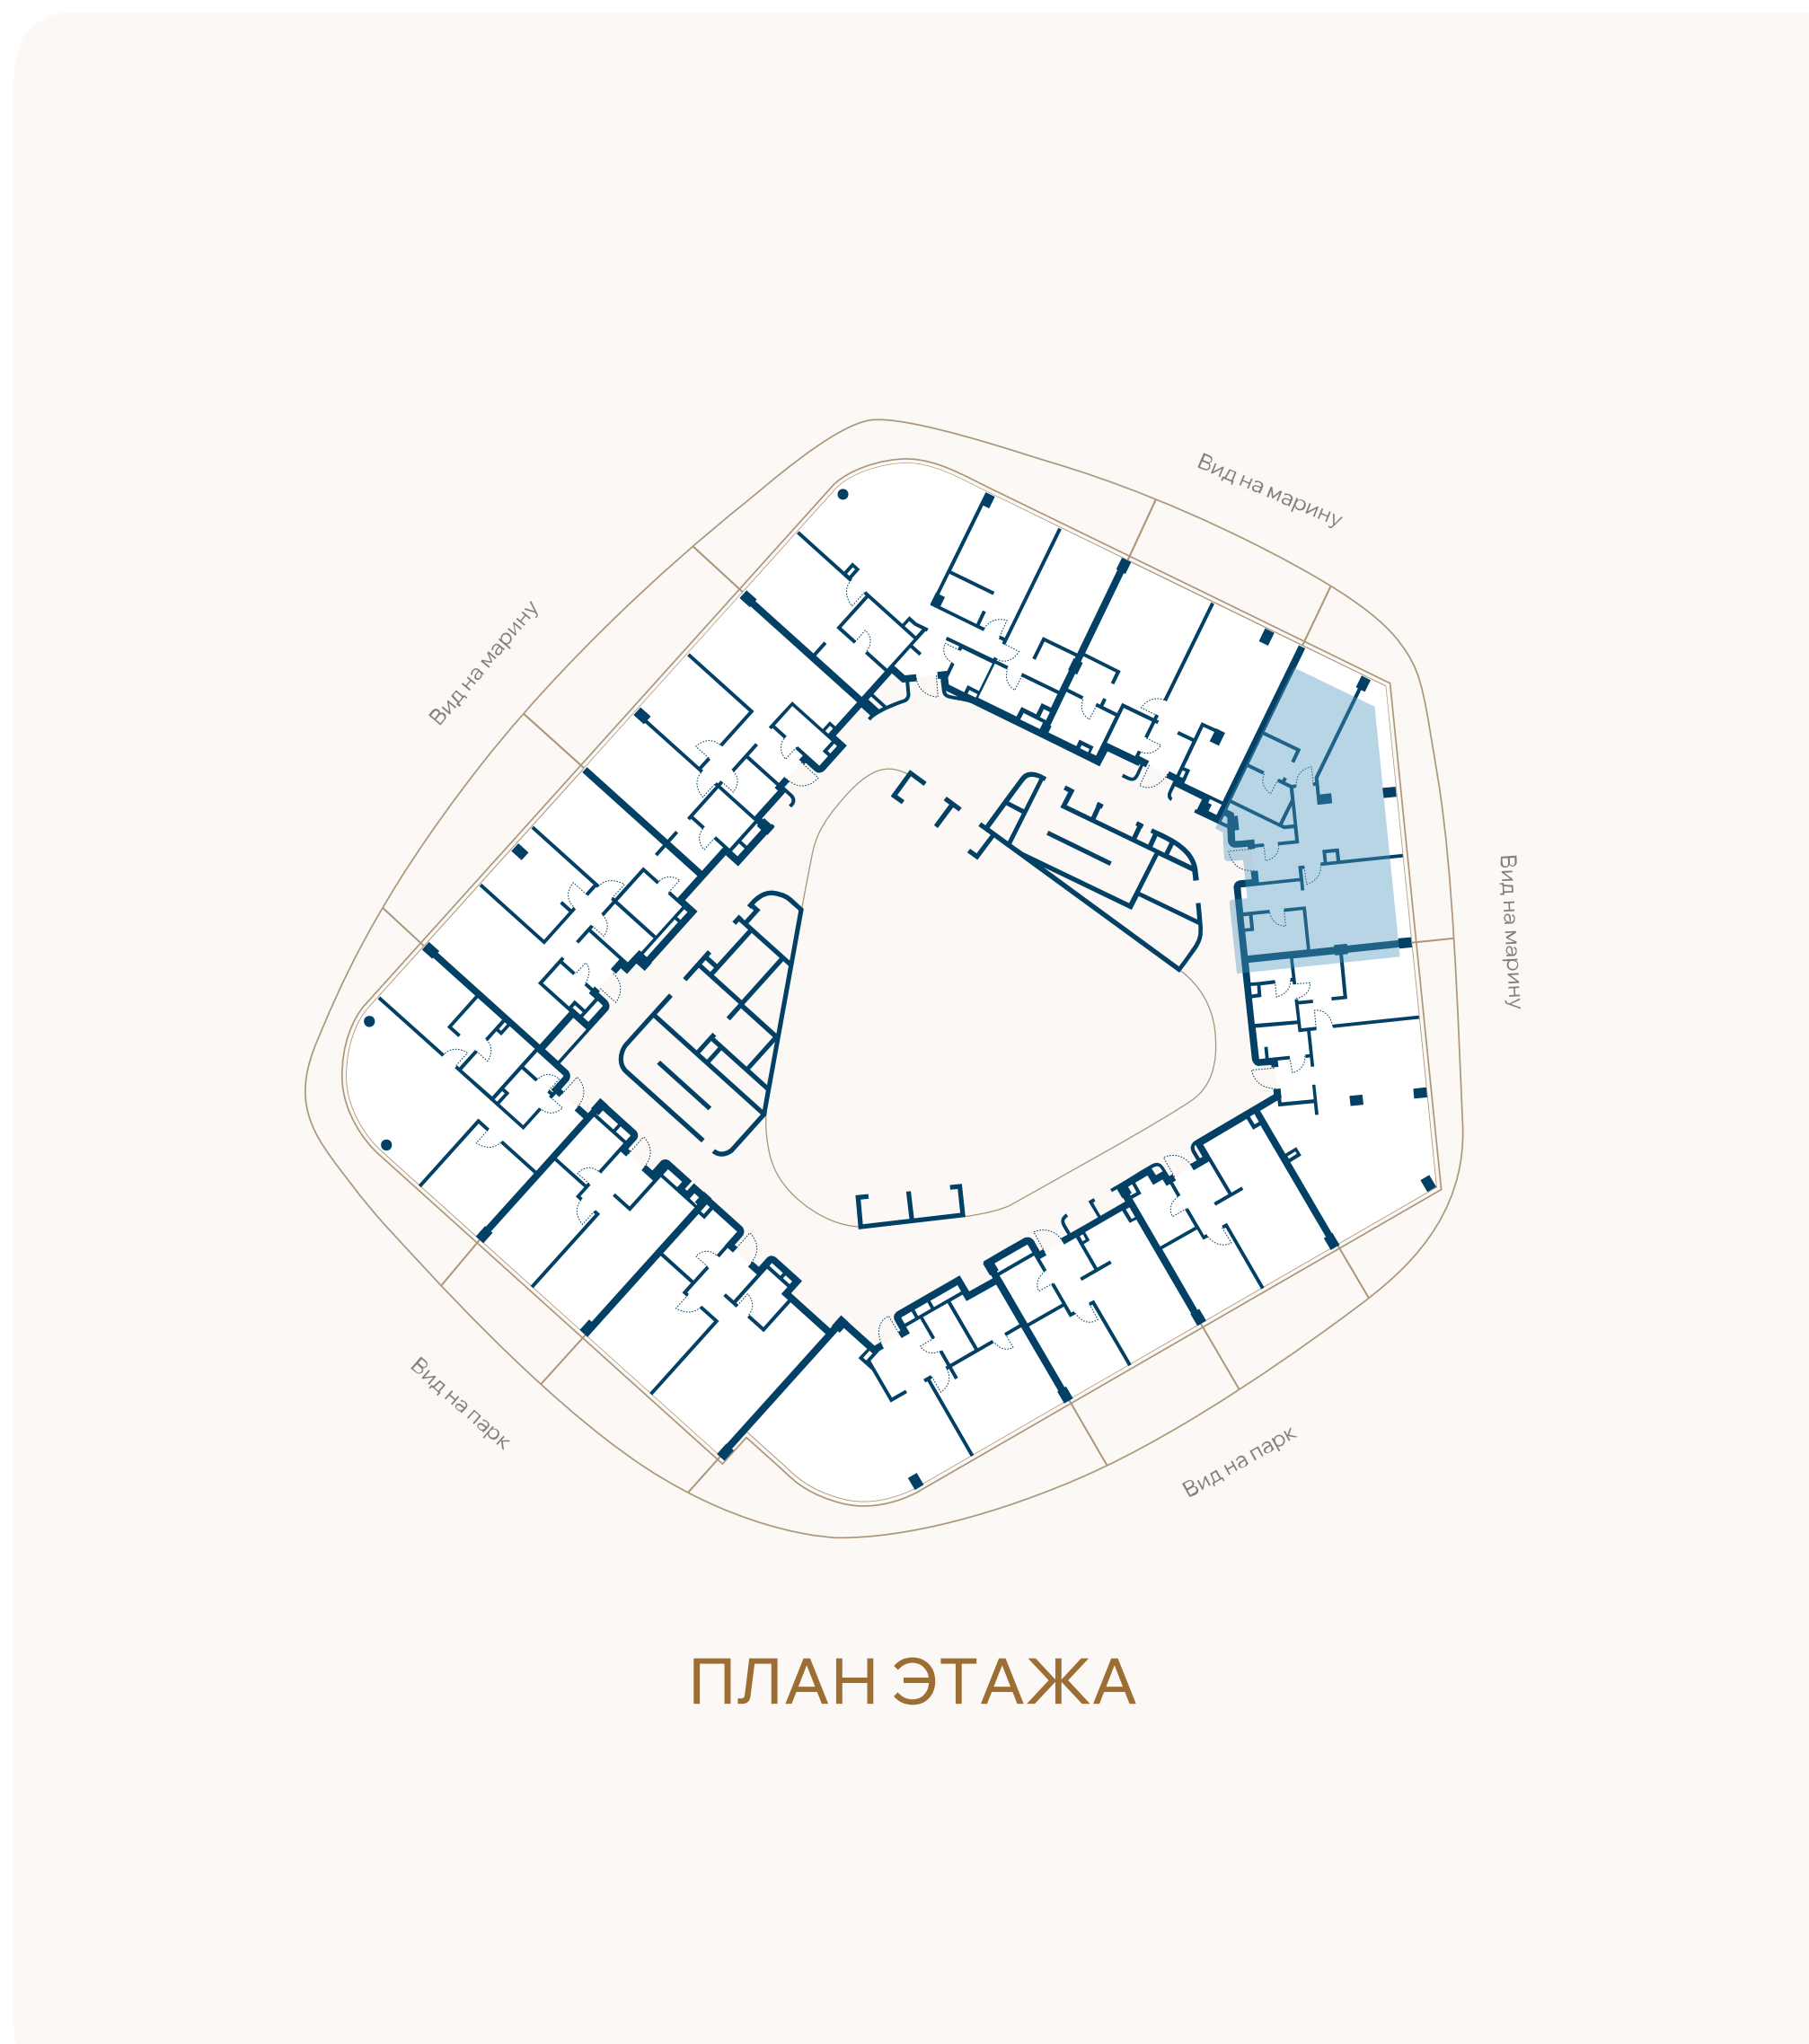

ВИД НА МАРИНУ

