


ЭТАЖ 4 • № 41 • КОРПУС А3 ПЕРВАЯ ЛИНИЯ МОРЯ

Резиденции с террасой

Внутренняя площадь	Спальни	Площадь террасы	Общая площадь
86,3М ²	1	28,8М ²	115,1М ²

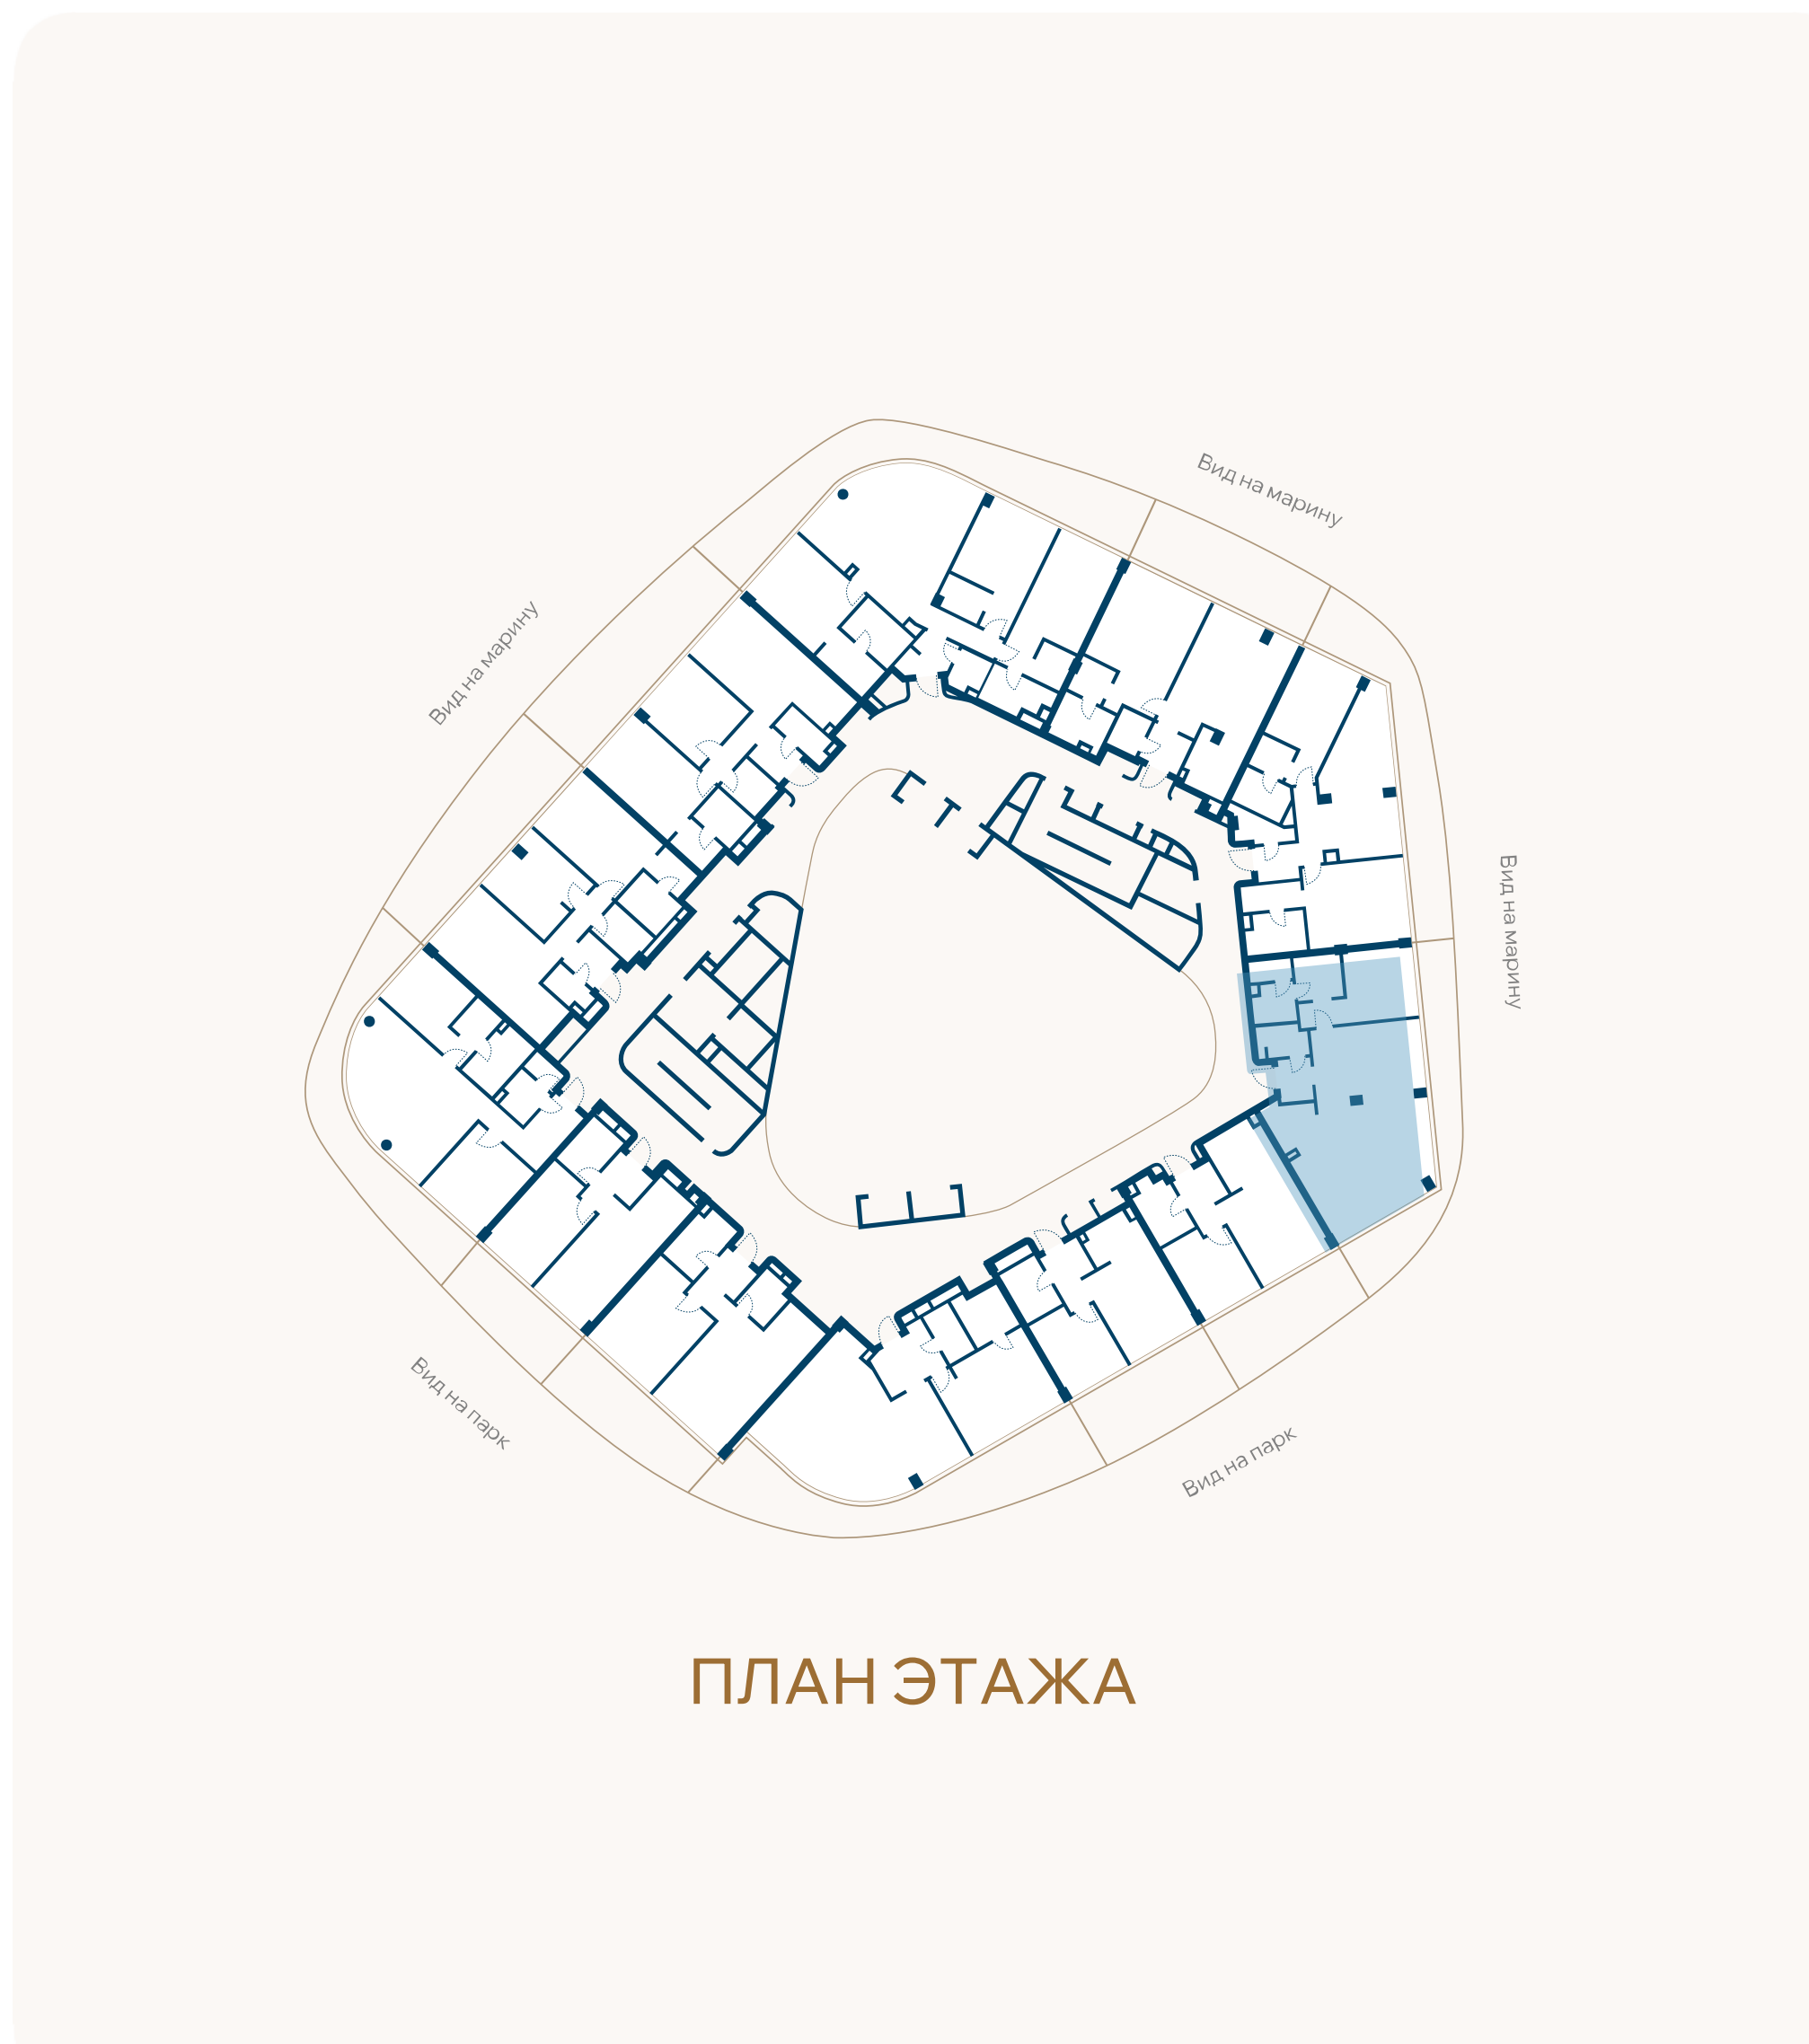

ВИД НА МАРИНУ

