


ЭТАЖ 4 • № 42 • КОРПУС А3 ПЕРВАЯ ЛИНИЯ МОРЯ

Резиденции с террасой

Внутренняя площадь	Спальни	Площадь террасы	Общая площадь
46,4М ²	1	21,6М ²	67,9М ²

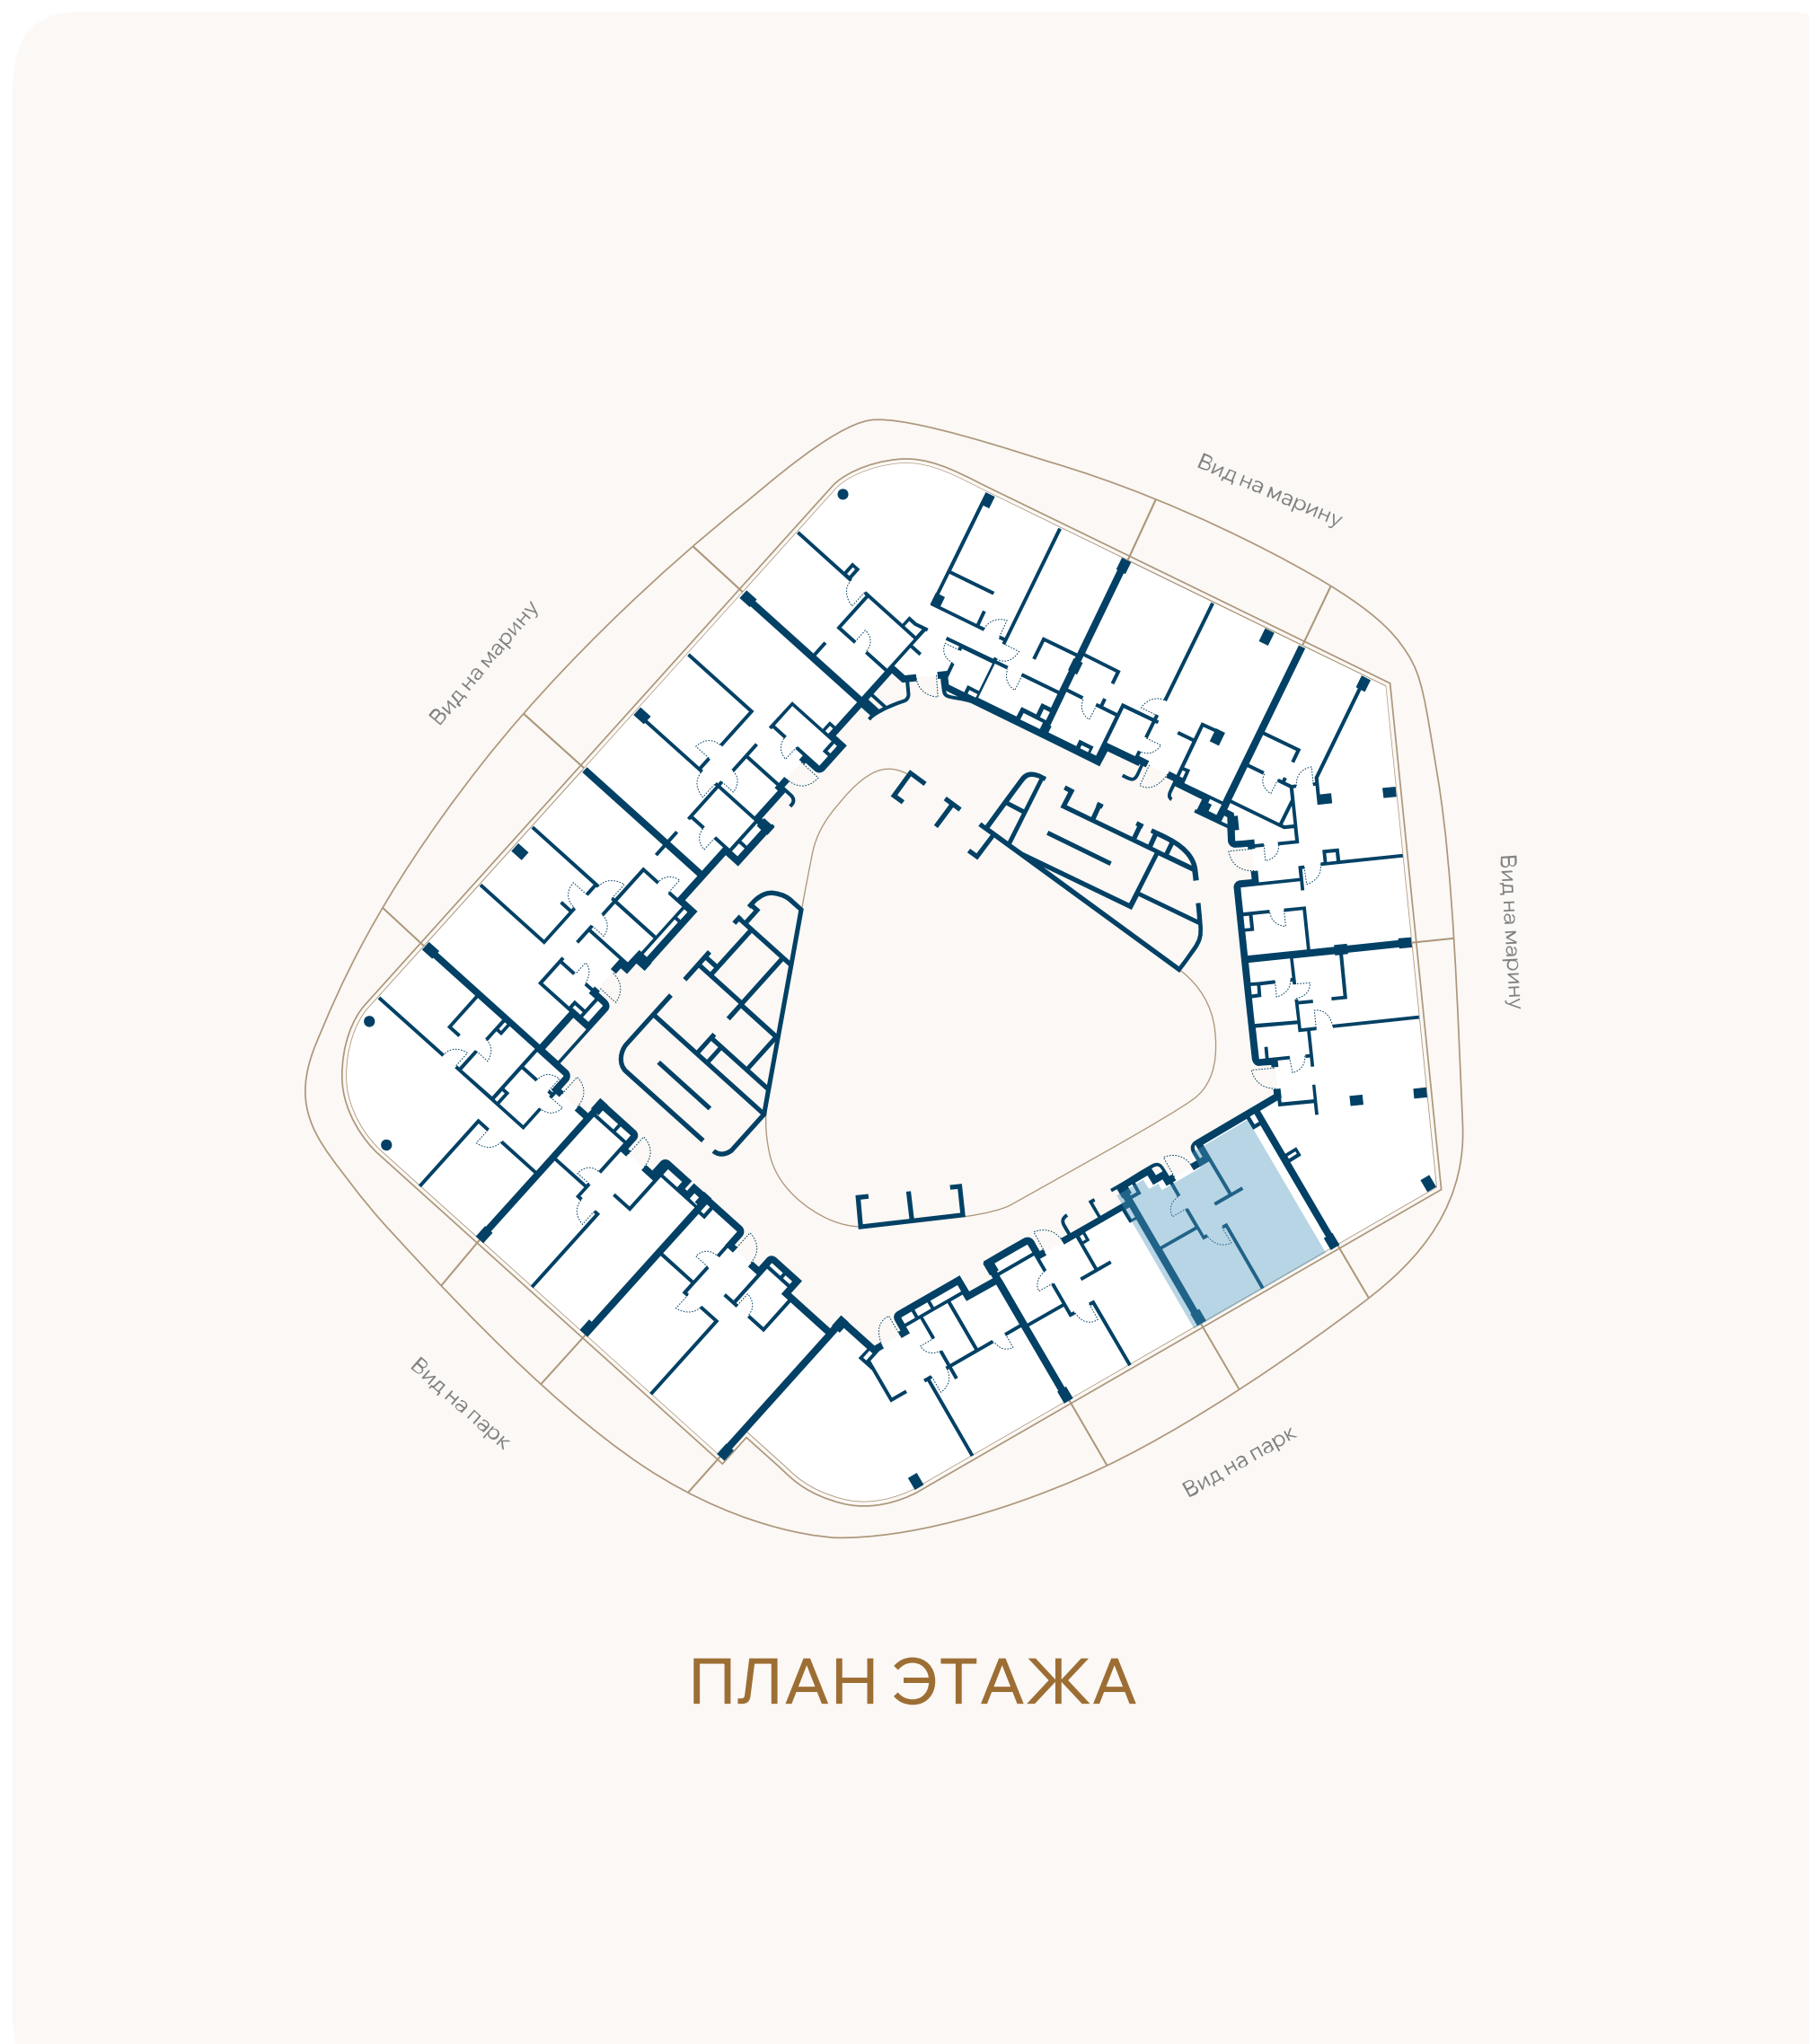

ВИД НА ПАРК

