


ЭТАЖ 4 • № 43 • КОРПУС А3 ПЕРВАЯ ЛИНИЯ МОРЯ

Резиденции с террасой

Внутренняя площадь	Спальни	Площадь террасы	Общая площадь
43,8м ²	1	23,7м ²	67,5м ²

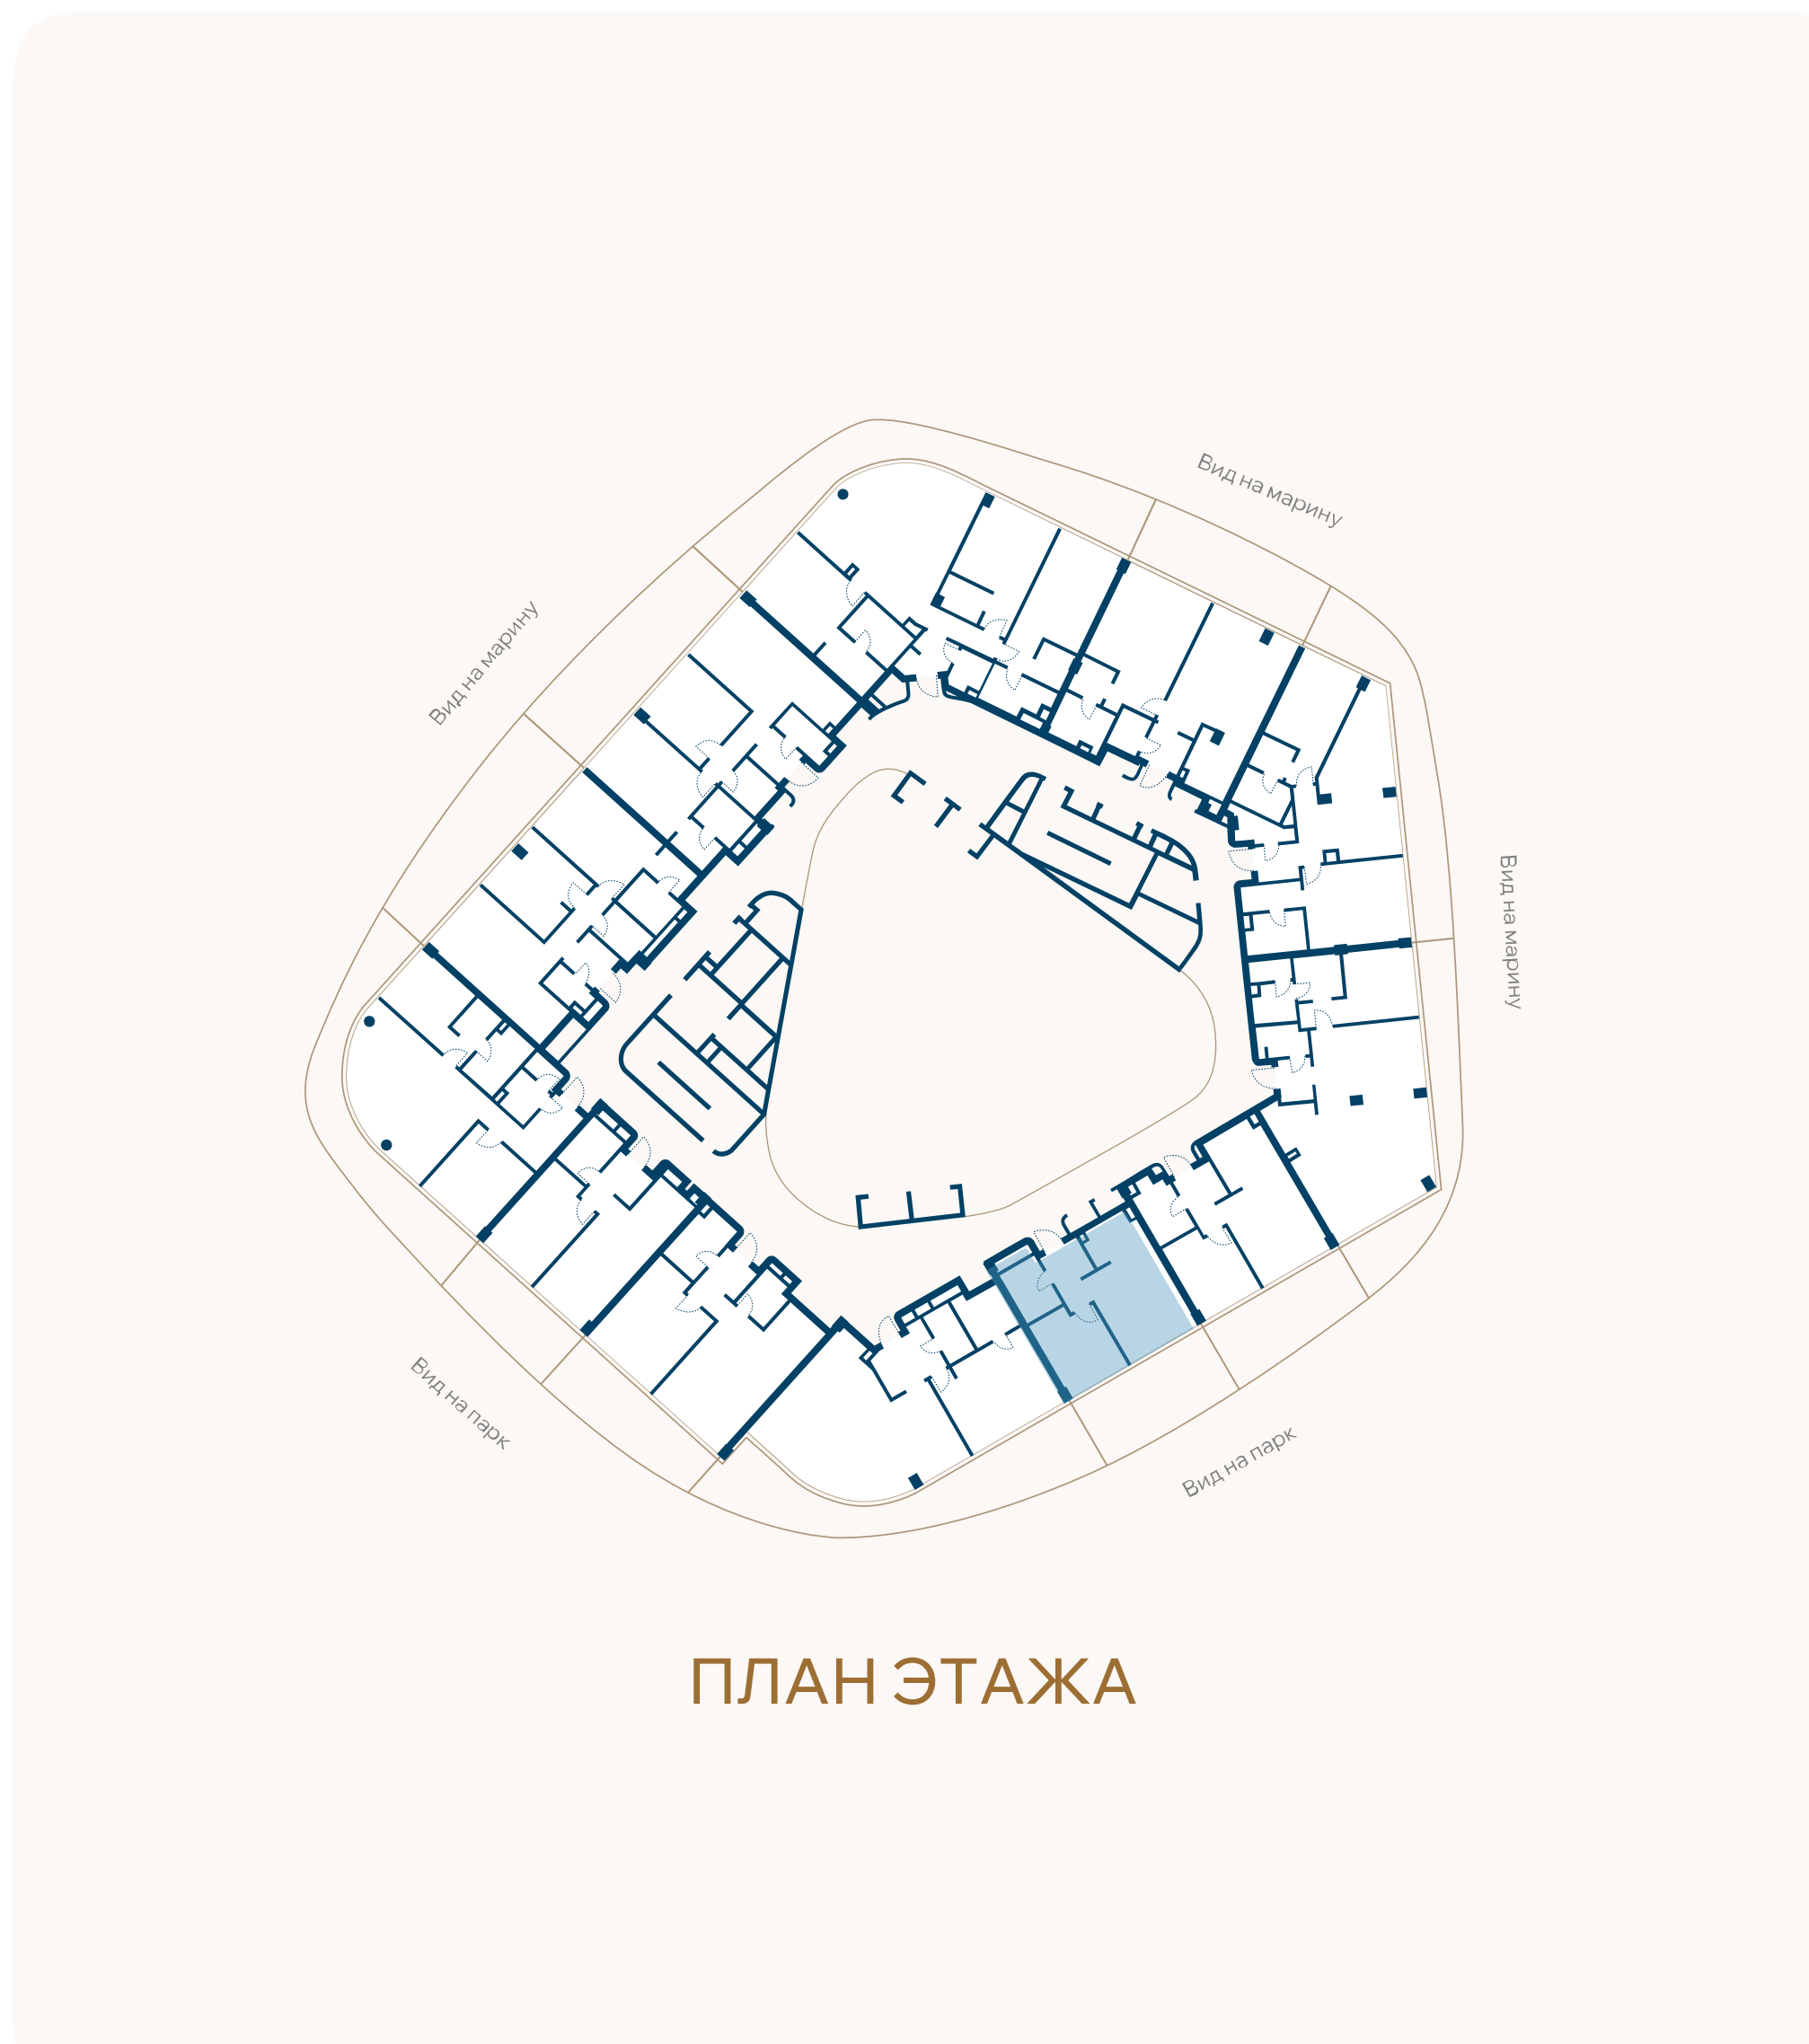

ВИД НА ПАРК

