


ЭТАЖ 5 • № 44 • КОРПУС А3 ПЕРВАЯ ЛИНИЯ МОРЯ

Резиденции с террасой

Внутренняя площадь	Спальни	Площадь террасы	Общая площадь
84,9М ²	1	43,4М ²	128,3М ²

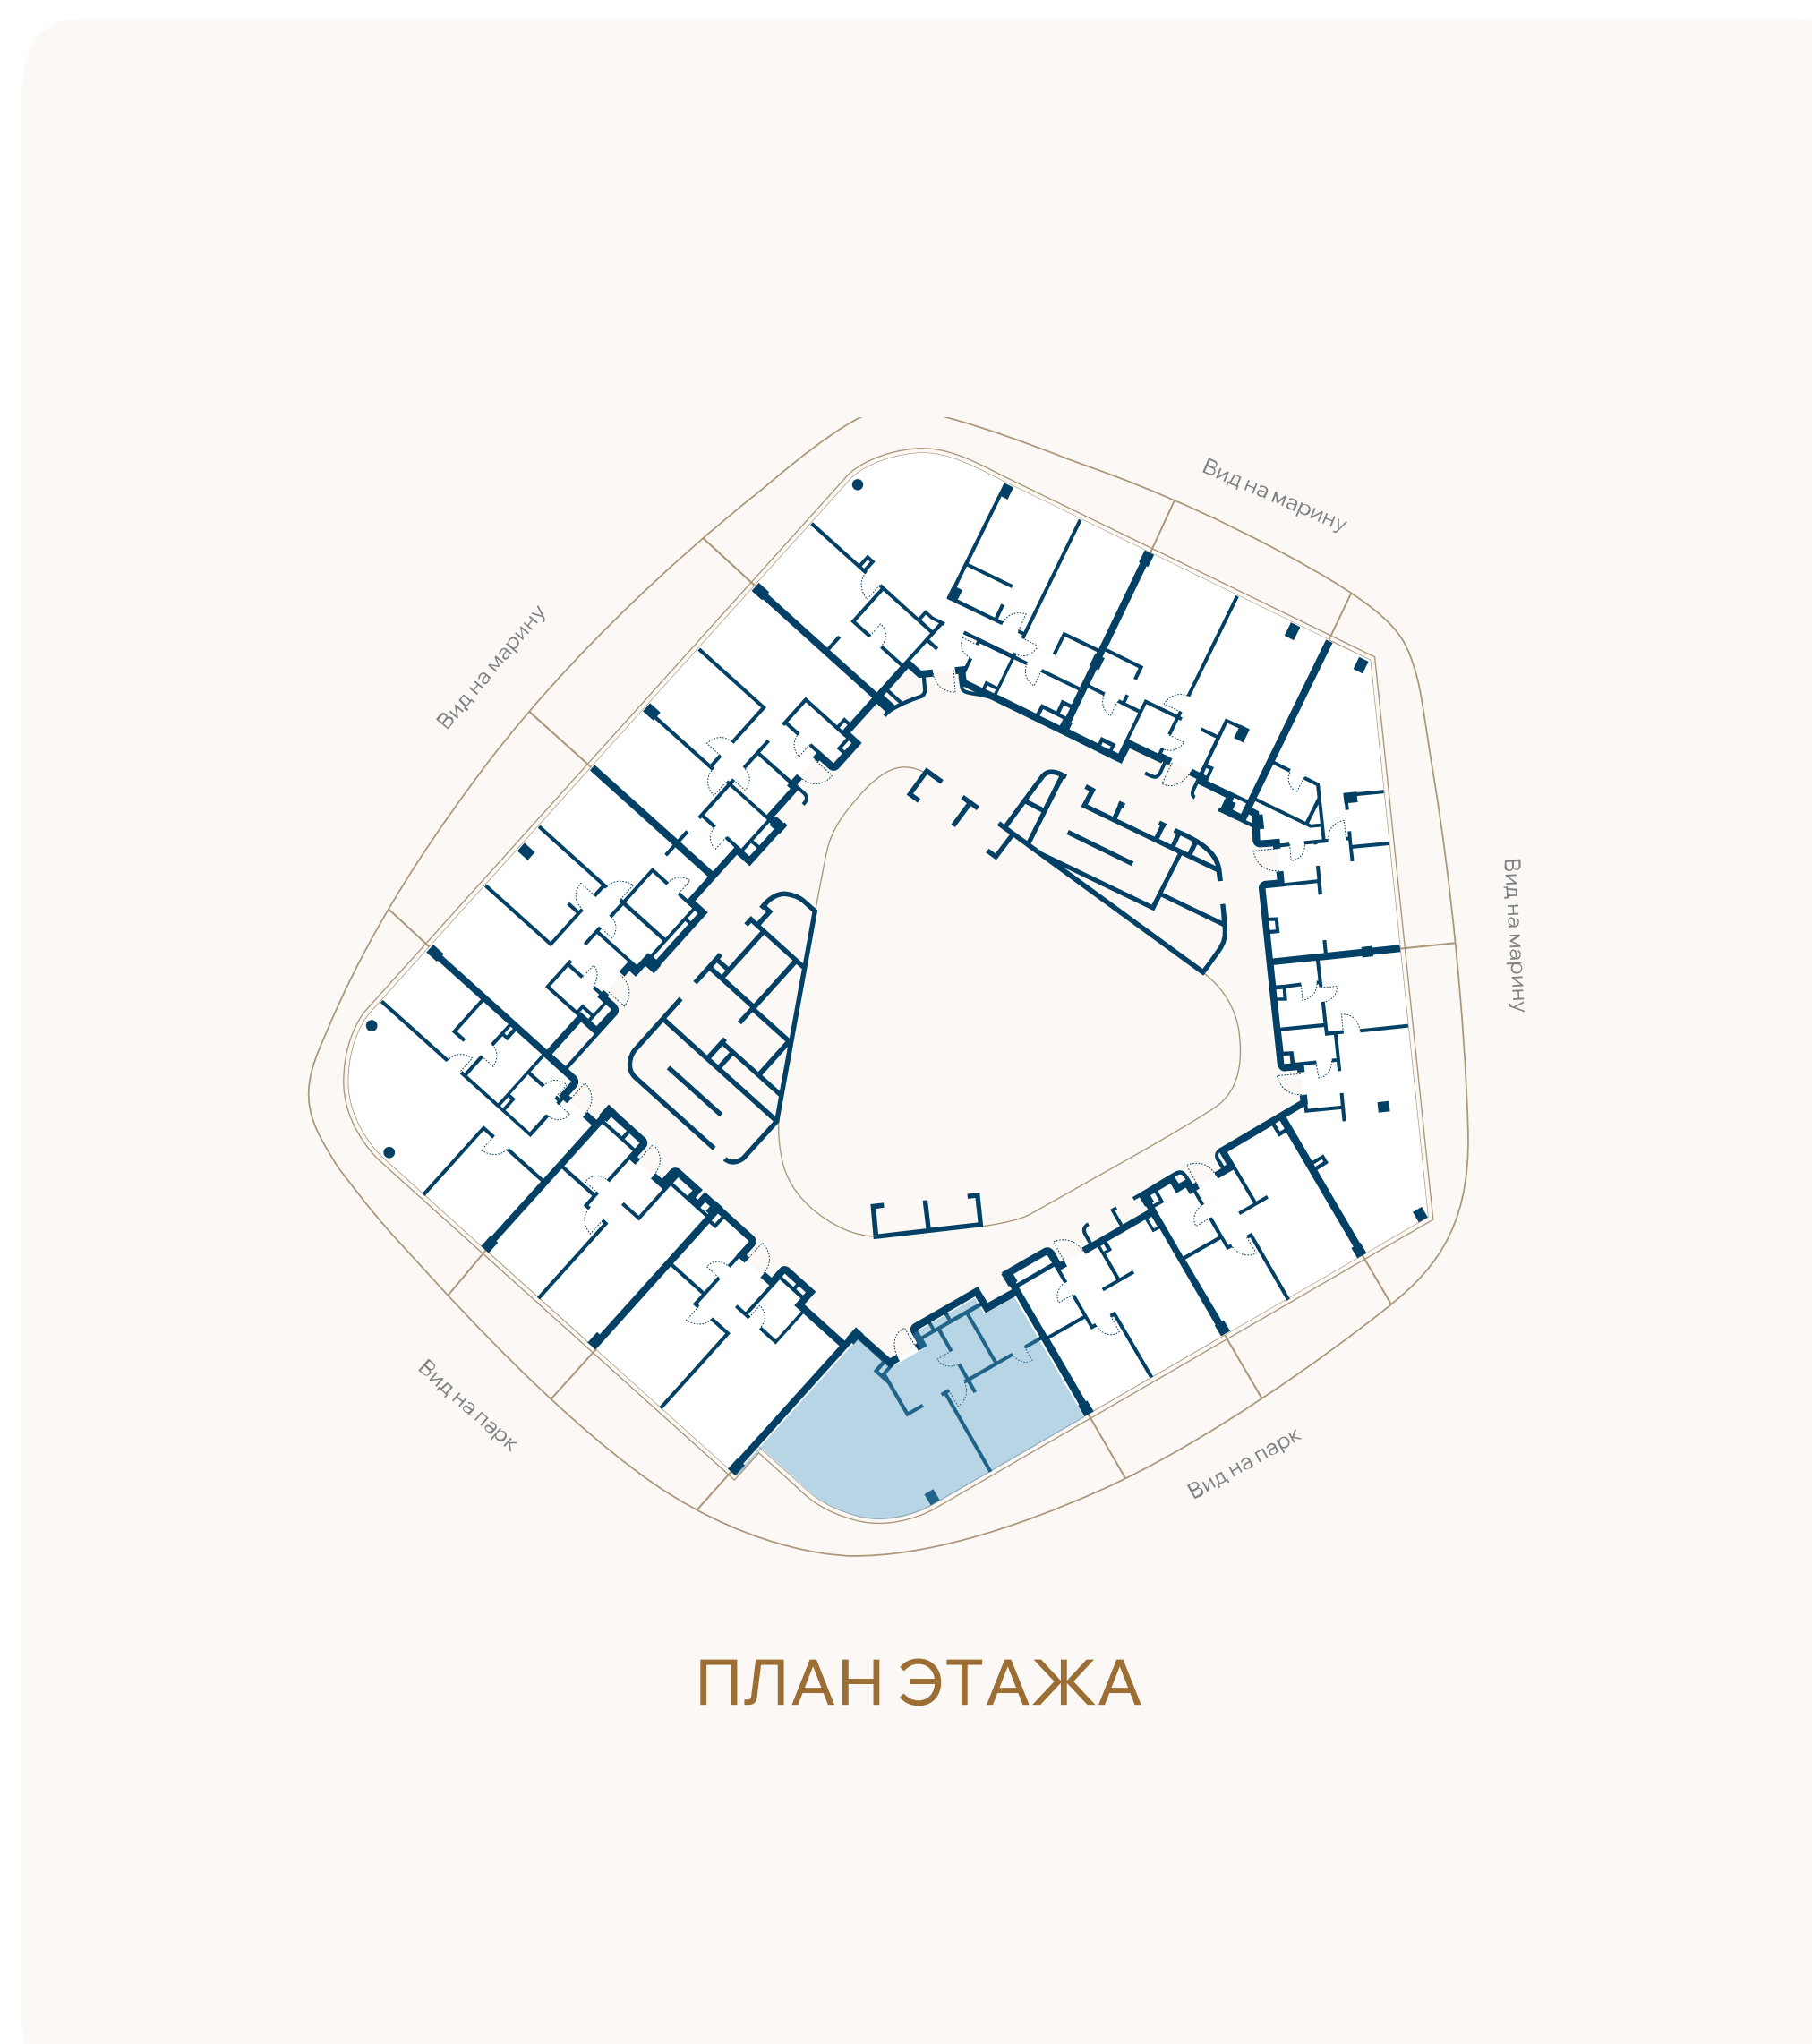

ВИД НА ПАРК

