


ЭТАЖ 5 • № 45 • КОРПУС А3 ПЕРВАЯ ЛИНИЯ МОРЯ

Резиденции с террасой

Внутренняя площадь	Спальни	Площадь террасы	Общая площадь
62,7М ²	1	21,7М ²	84,5М ²

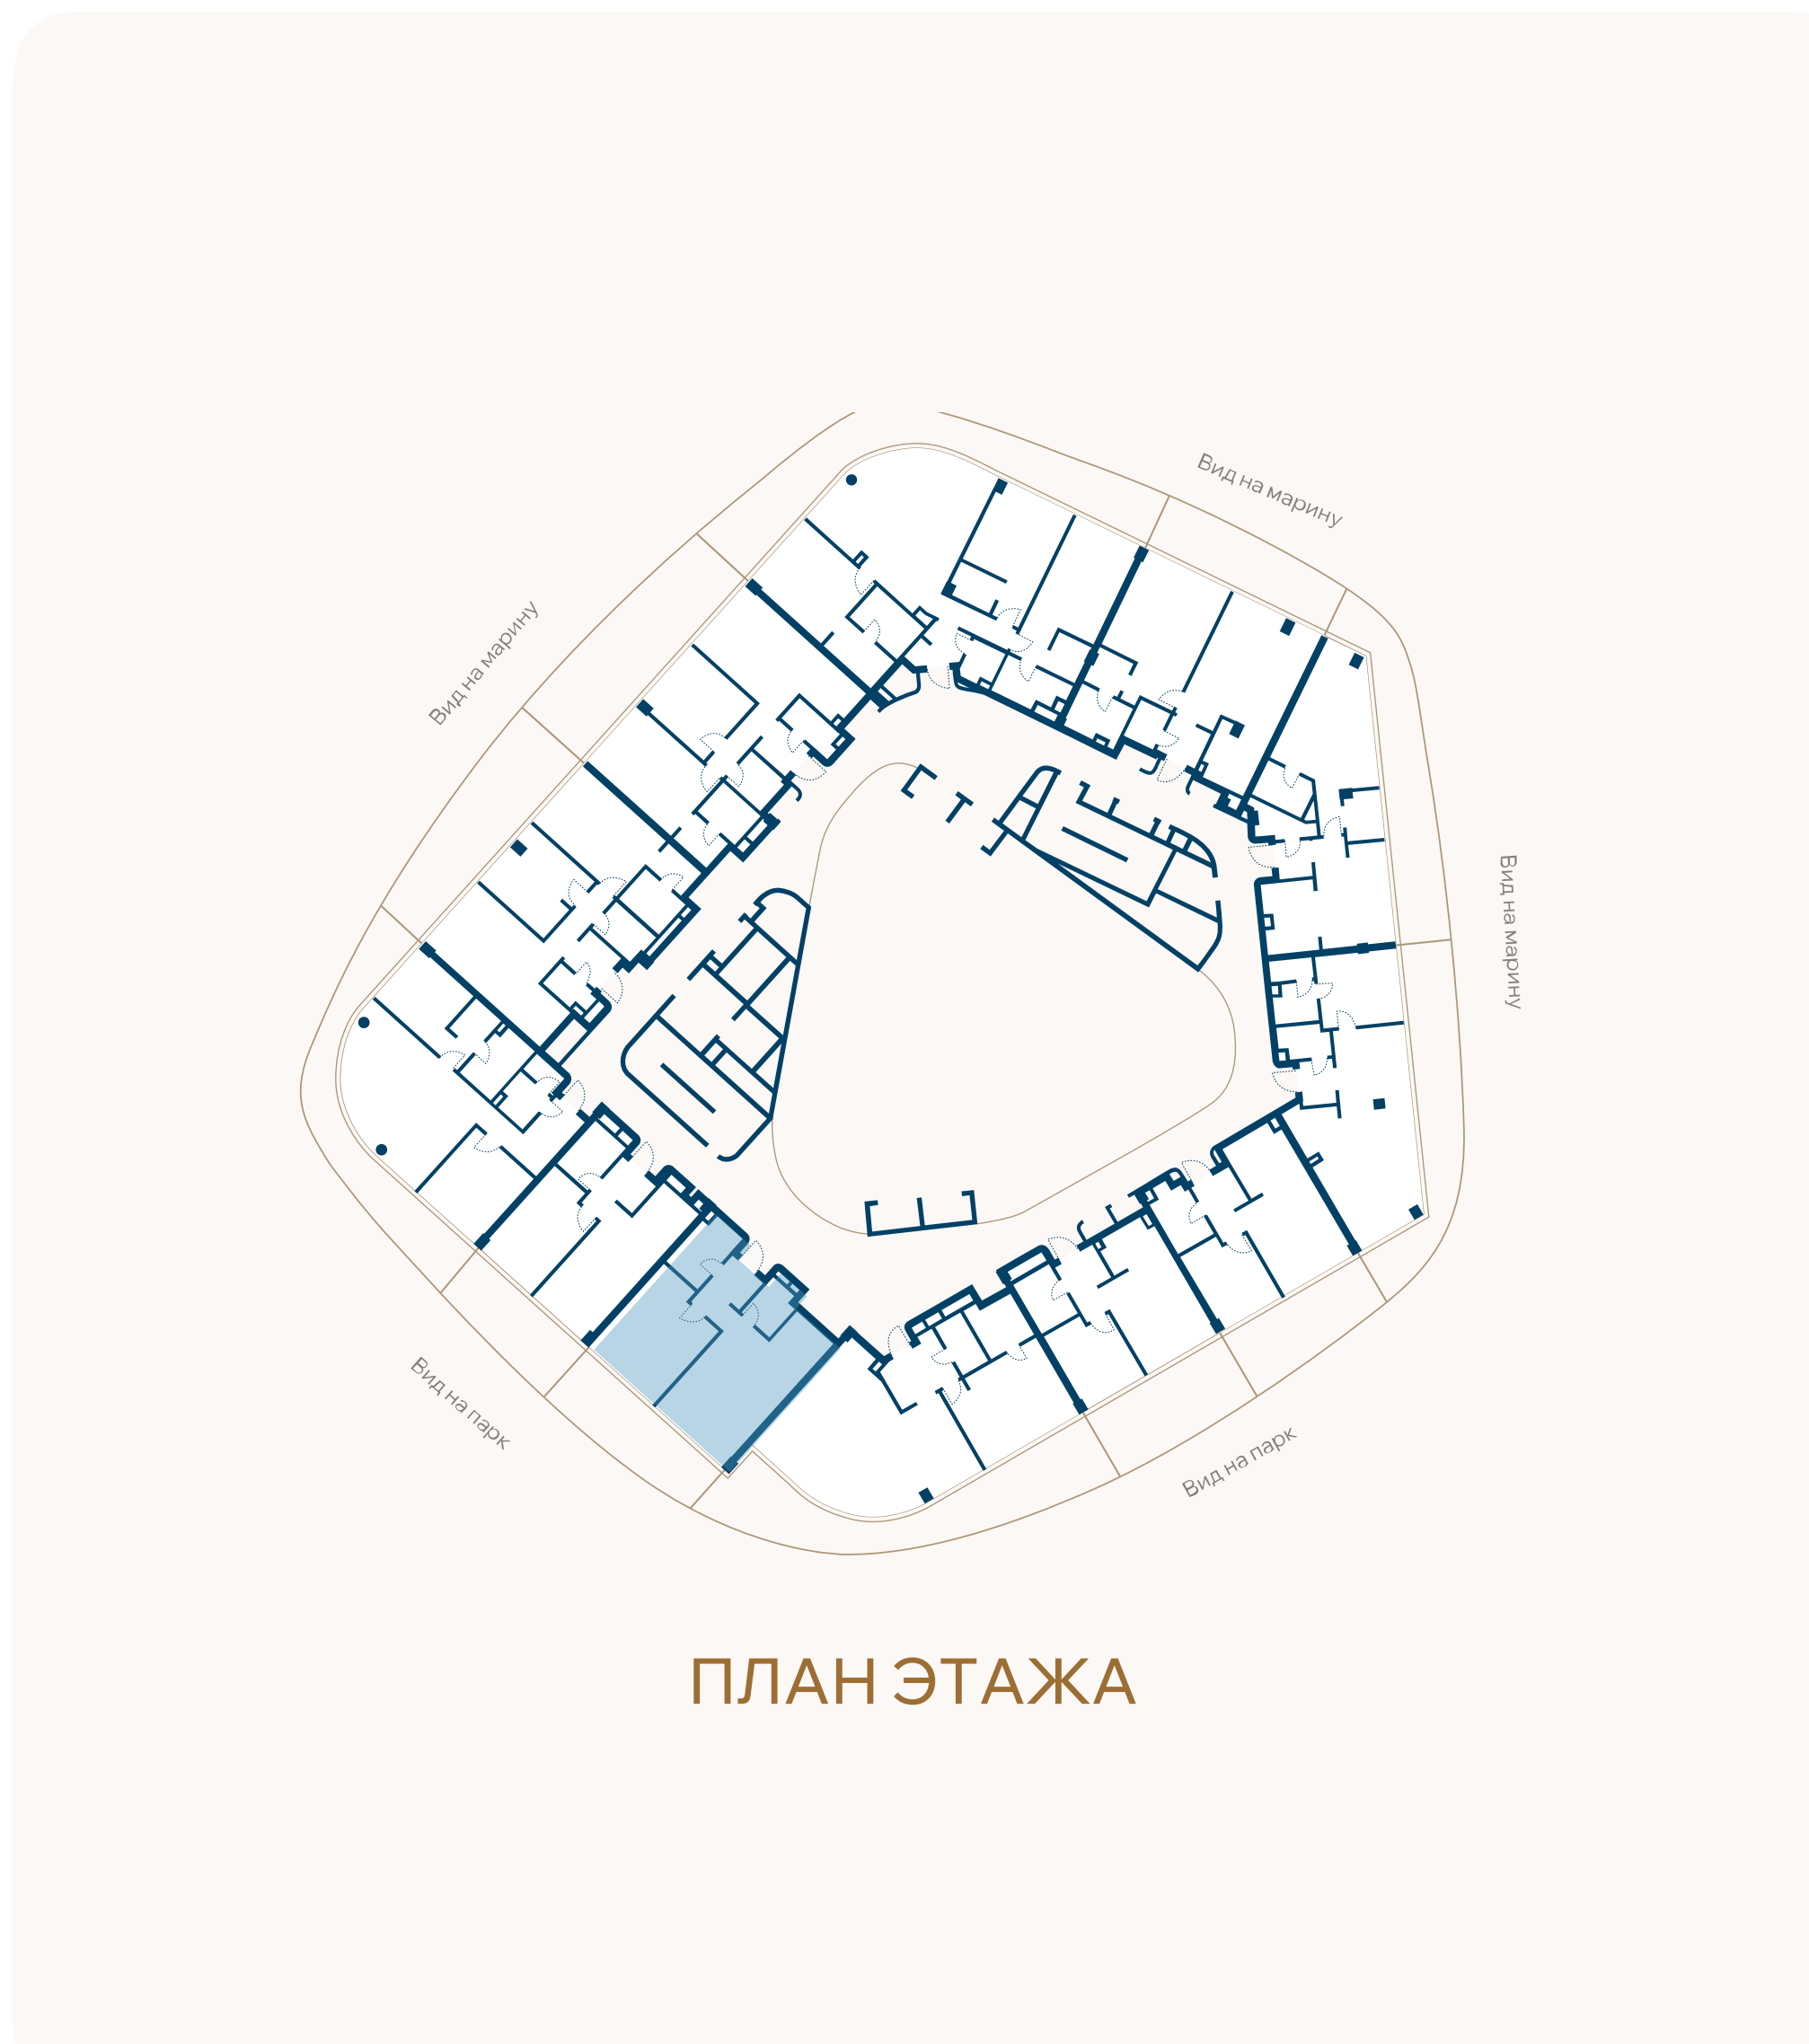

ВИД НА ПАРК

