


ЭТАЖ 5 • № 48 • КОРПУС А3 ПЕРВАЯ ЛИНИЯ МОРЯ

Резиденции с террасой

Внутренняя площадь	Спальни	Площадь террасы	Общая площадь
77,3М ²	2	34,2М ²	111,5М ²

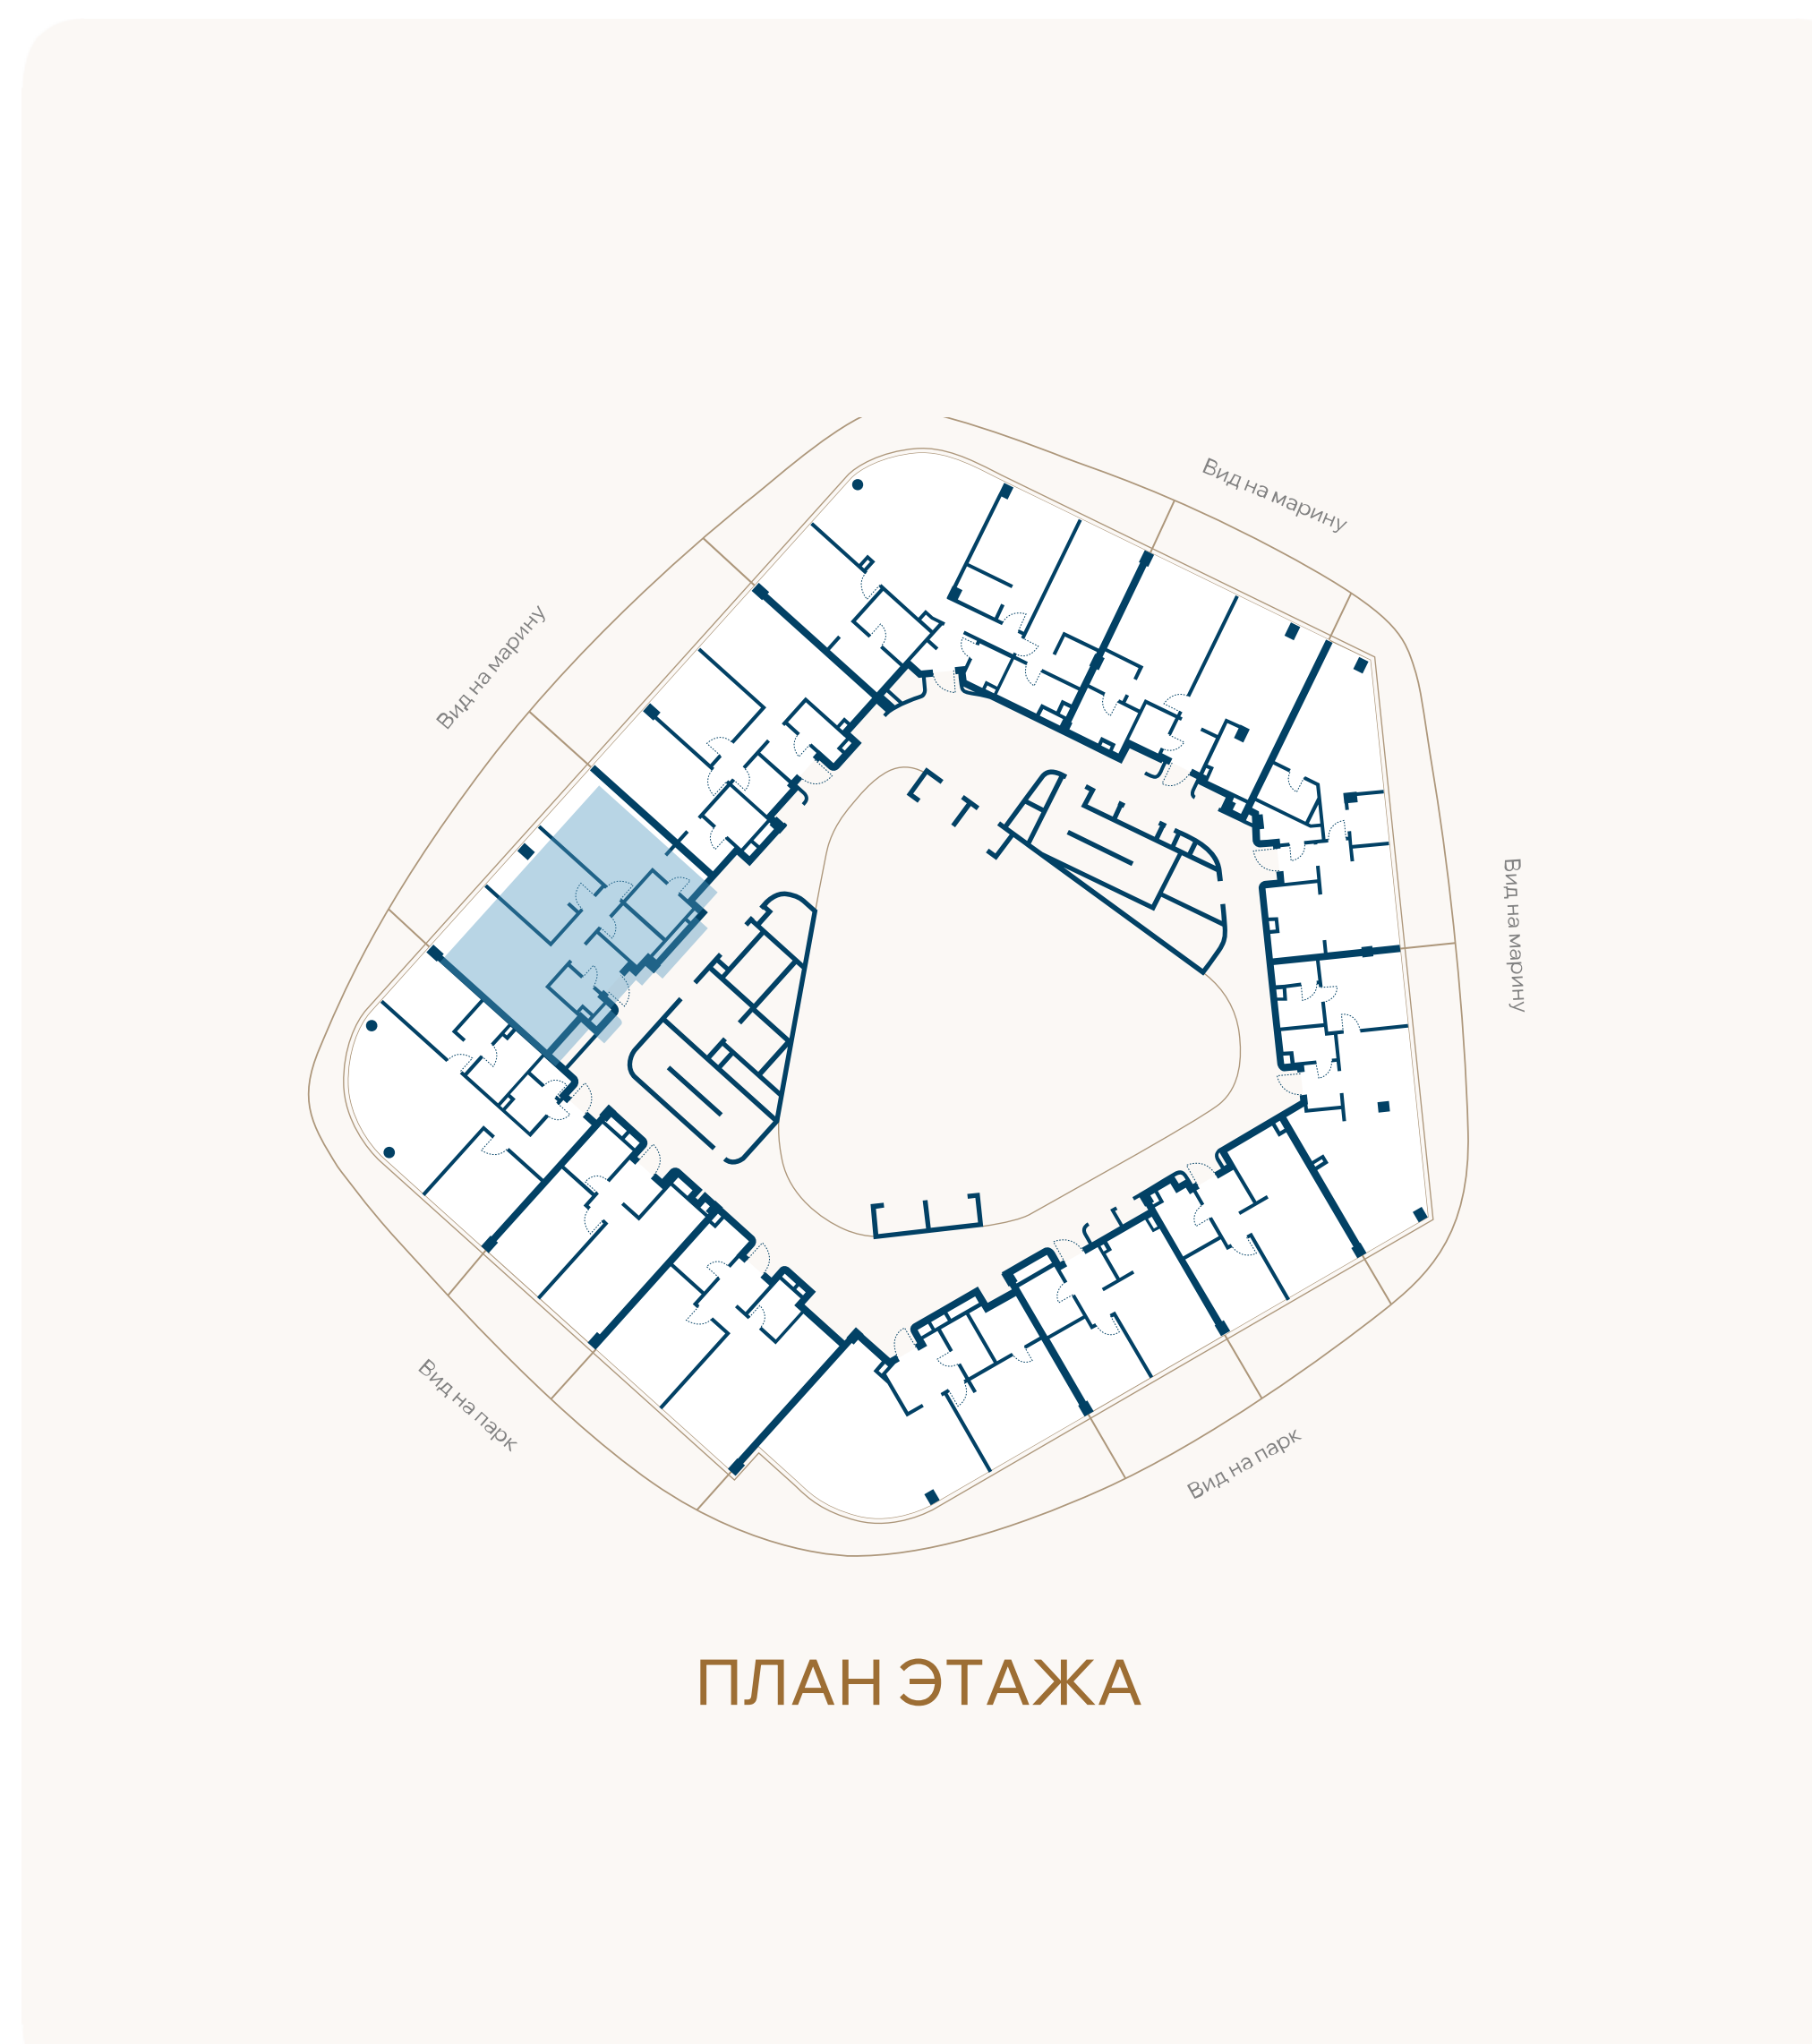

ВИД НА МАРИНУ

