


ЭТАЖ 5 • № 50 • КОРПУС А3 ПЕРВАЯ ЛИНИЯ МОРЯ

Резиденции с террасой

Внутренняя площадь	Спальни	Площадь террасы	Общая площадь
126,5М ²	3	47,1М ²	173,7М ²

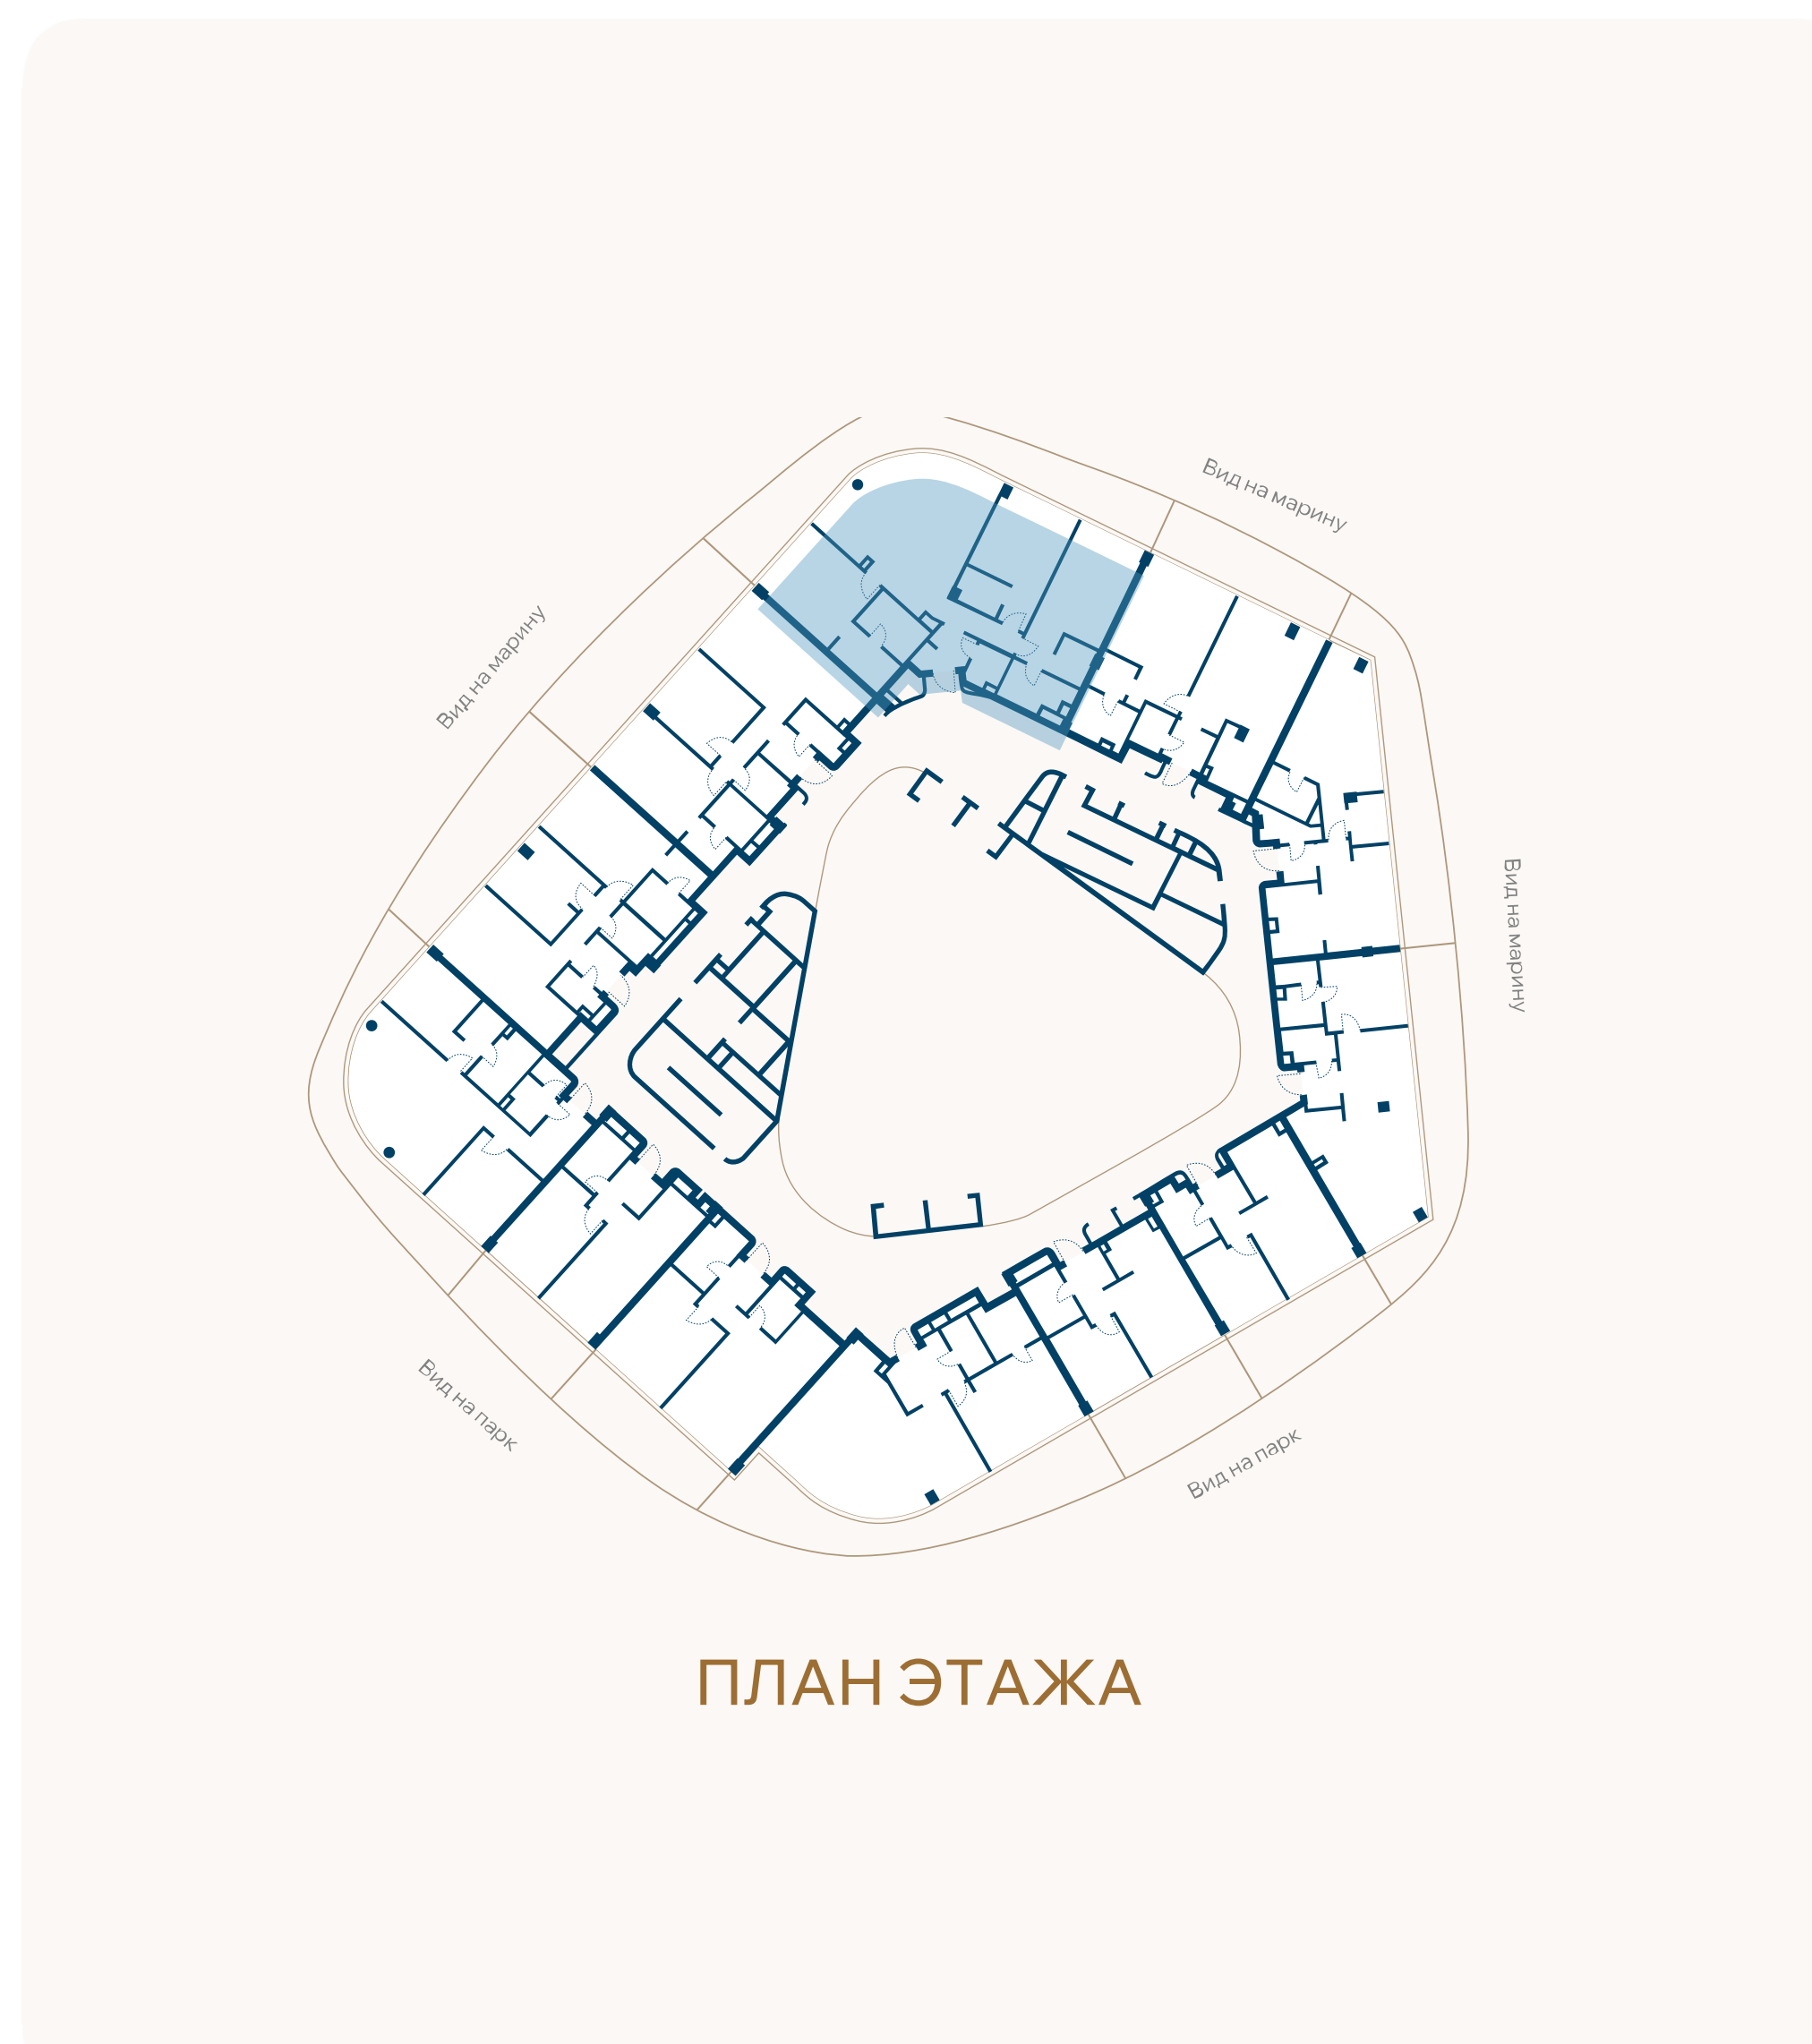

ВИД НА МАРИНУ

