
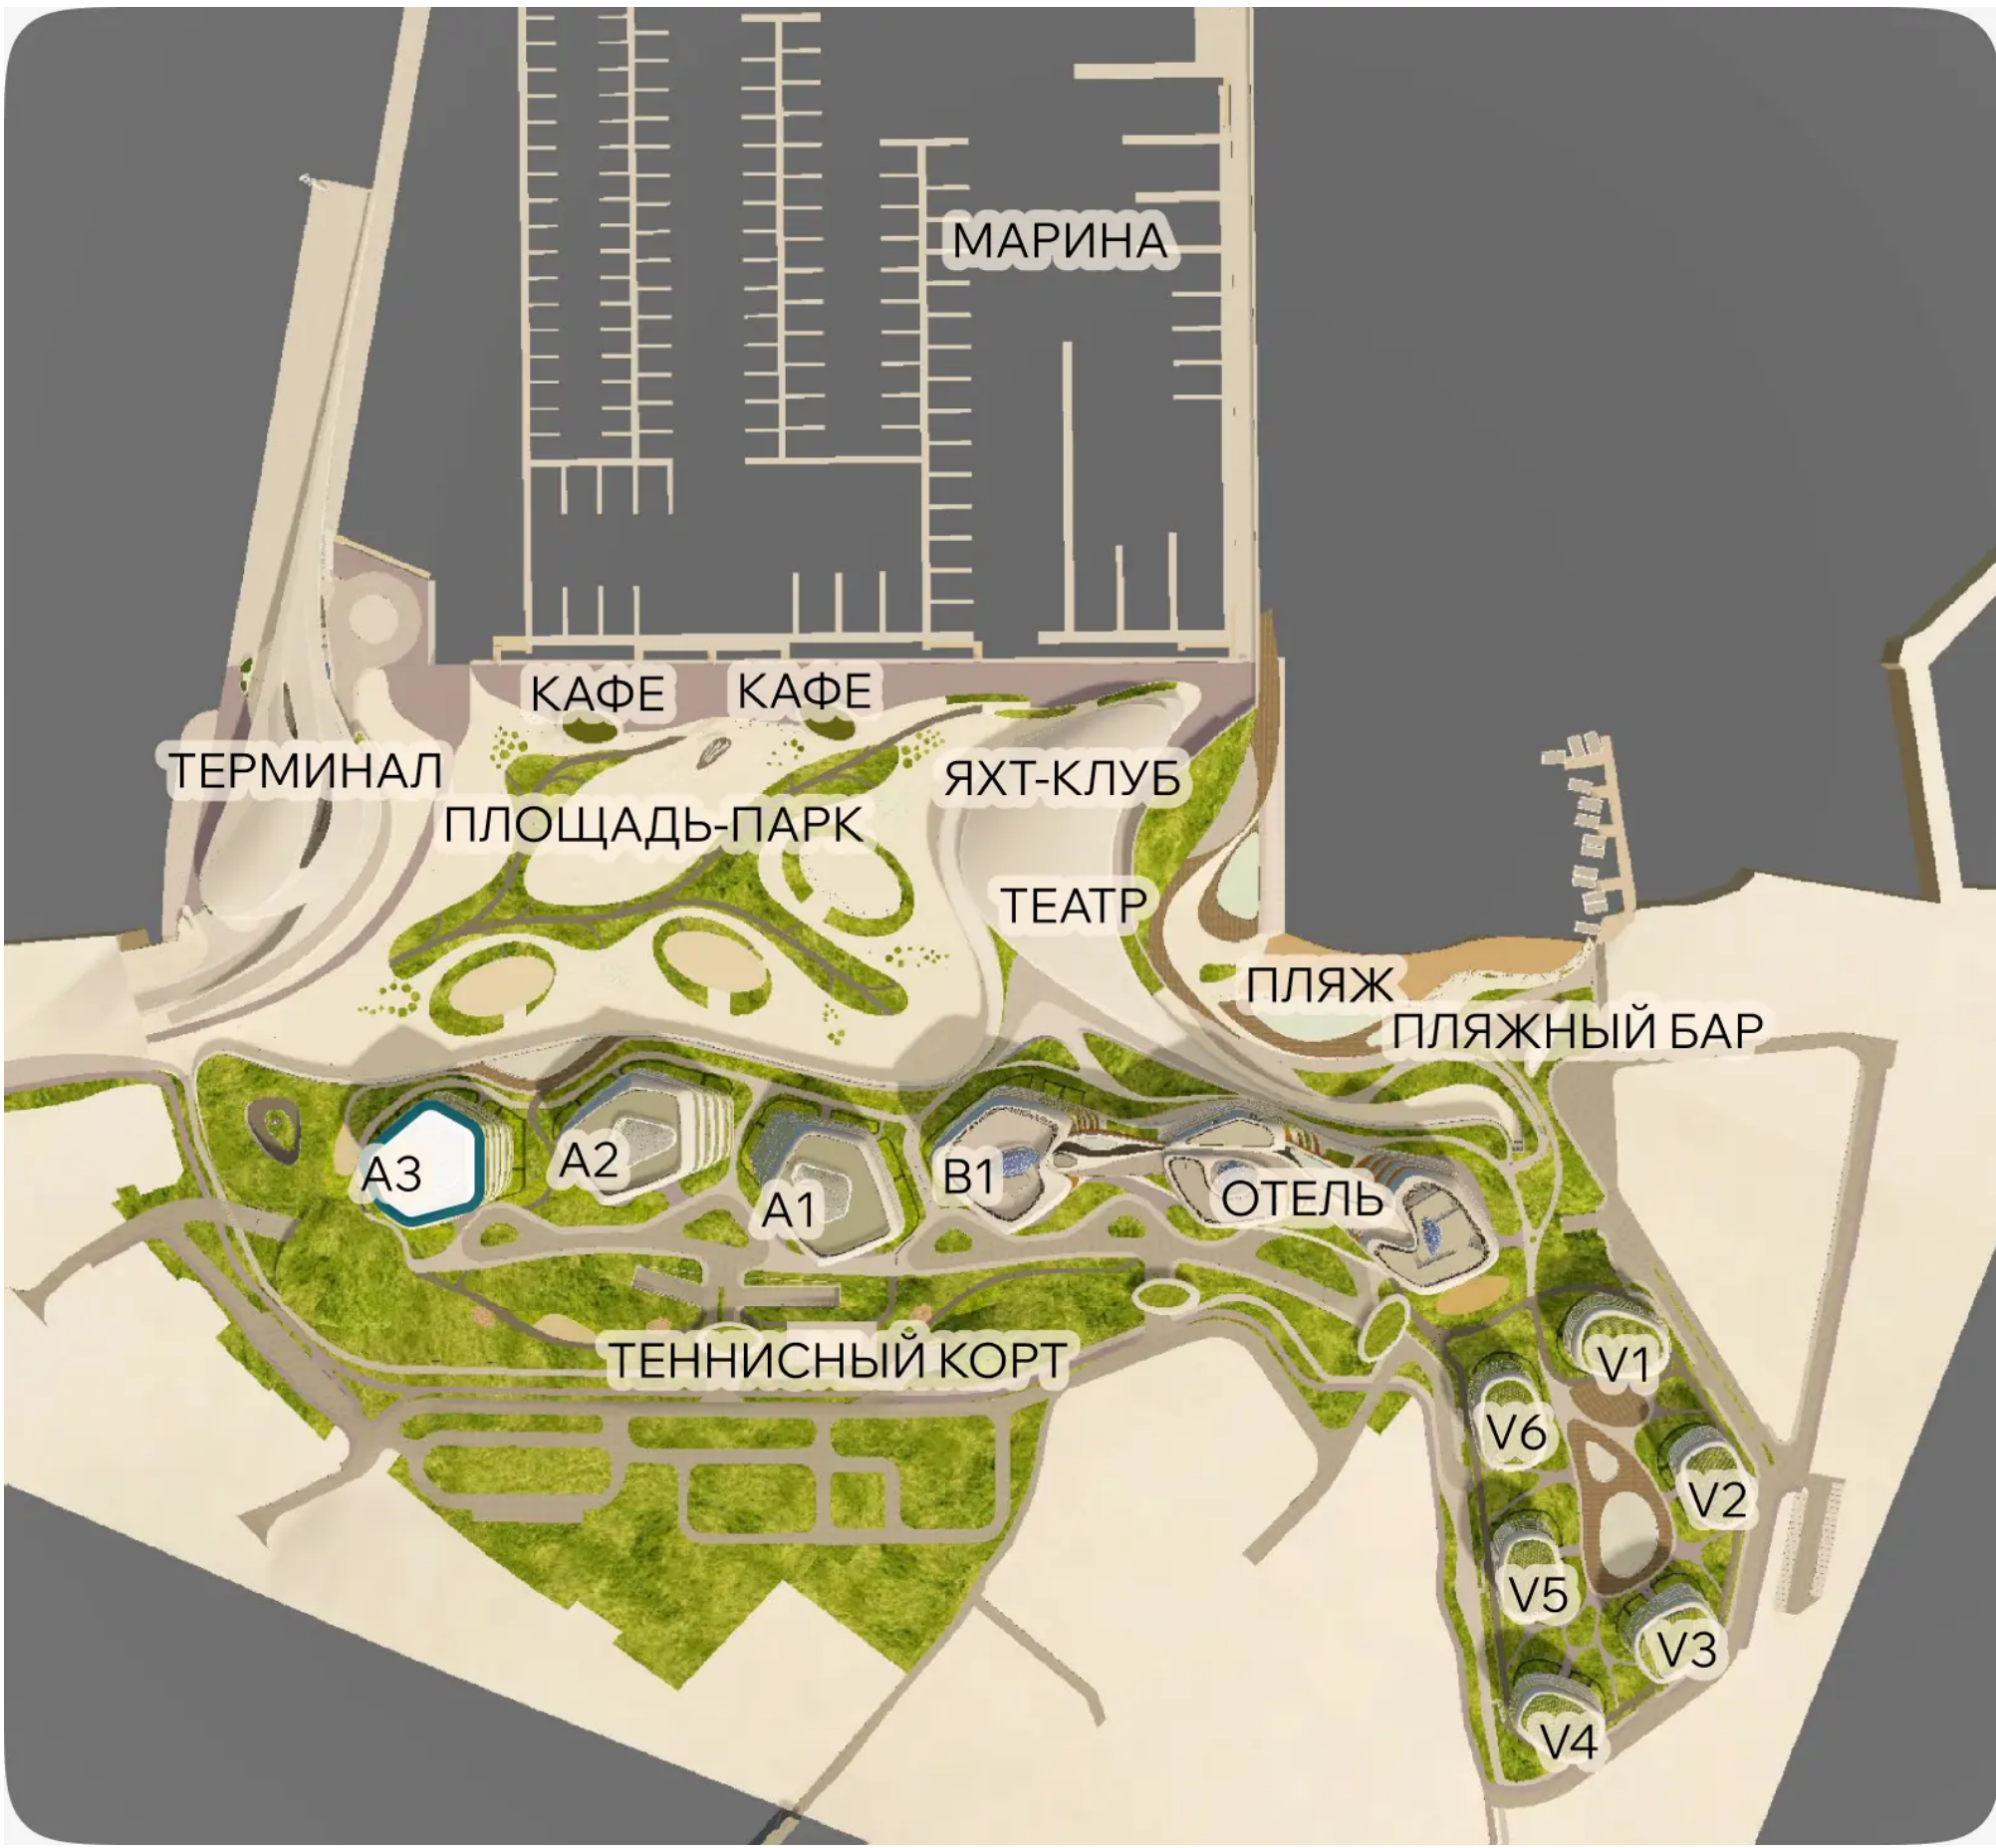


ЭТАЖ 5 • № 51 • КОРПУС А3 ПЕРВАЯ ЛИНИЯ МОРЯ

Резиденции с террасой

Внутренняя площадь	Спальни	Площадь террасы	Общая площадь
71,5М ²	1	21,8М ²	93,3М ²

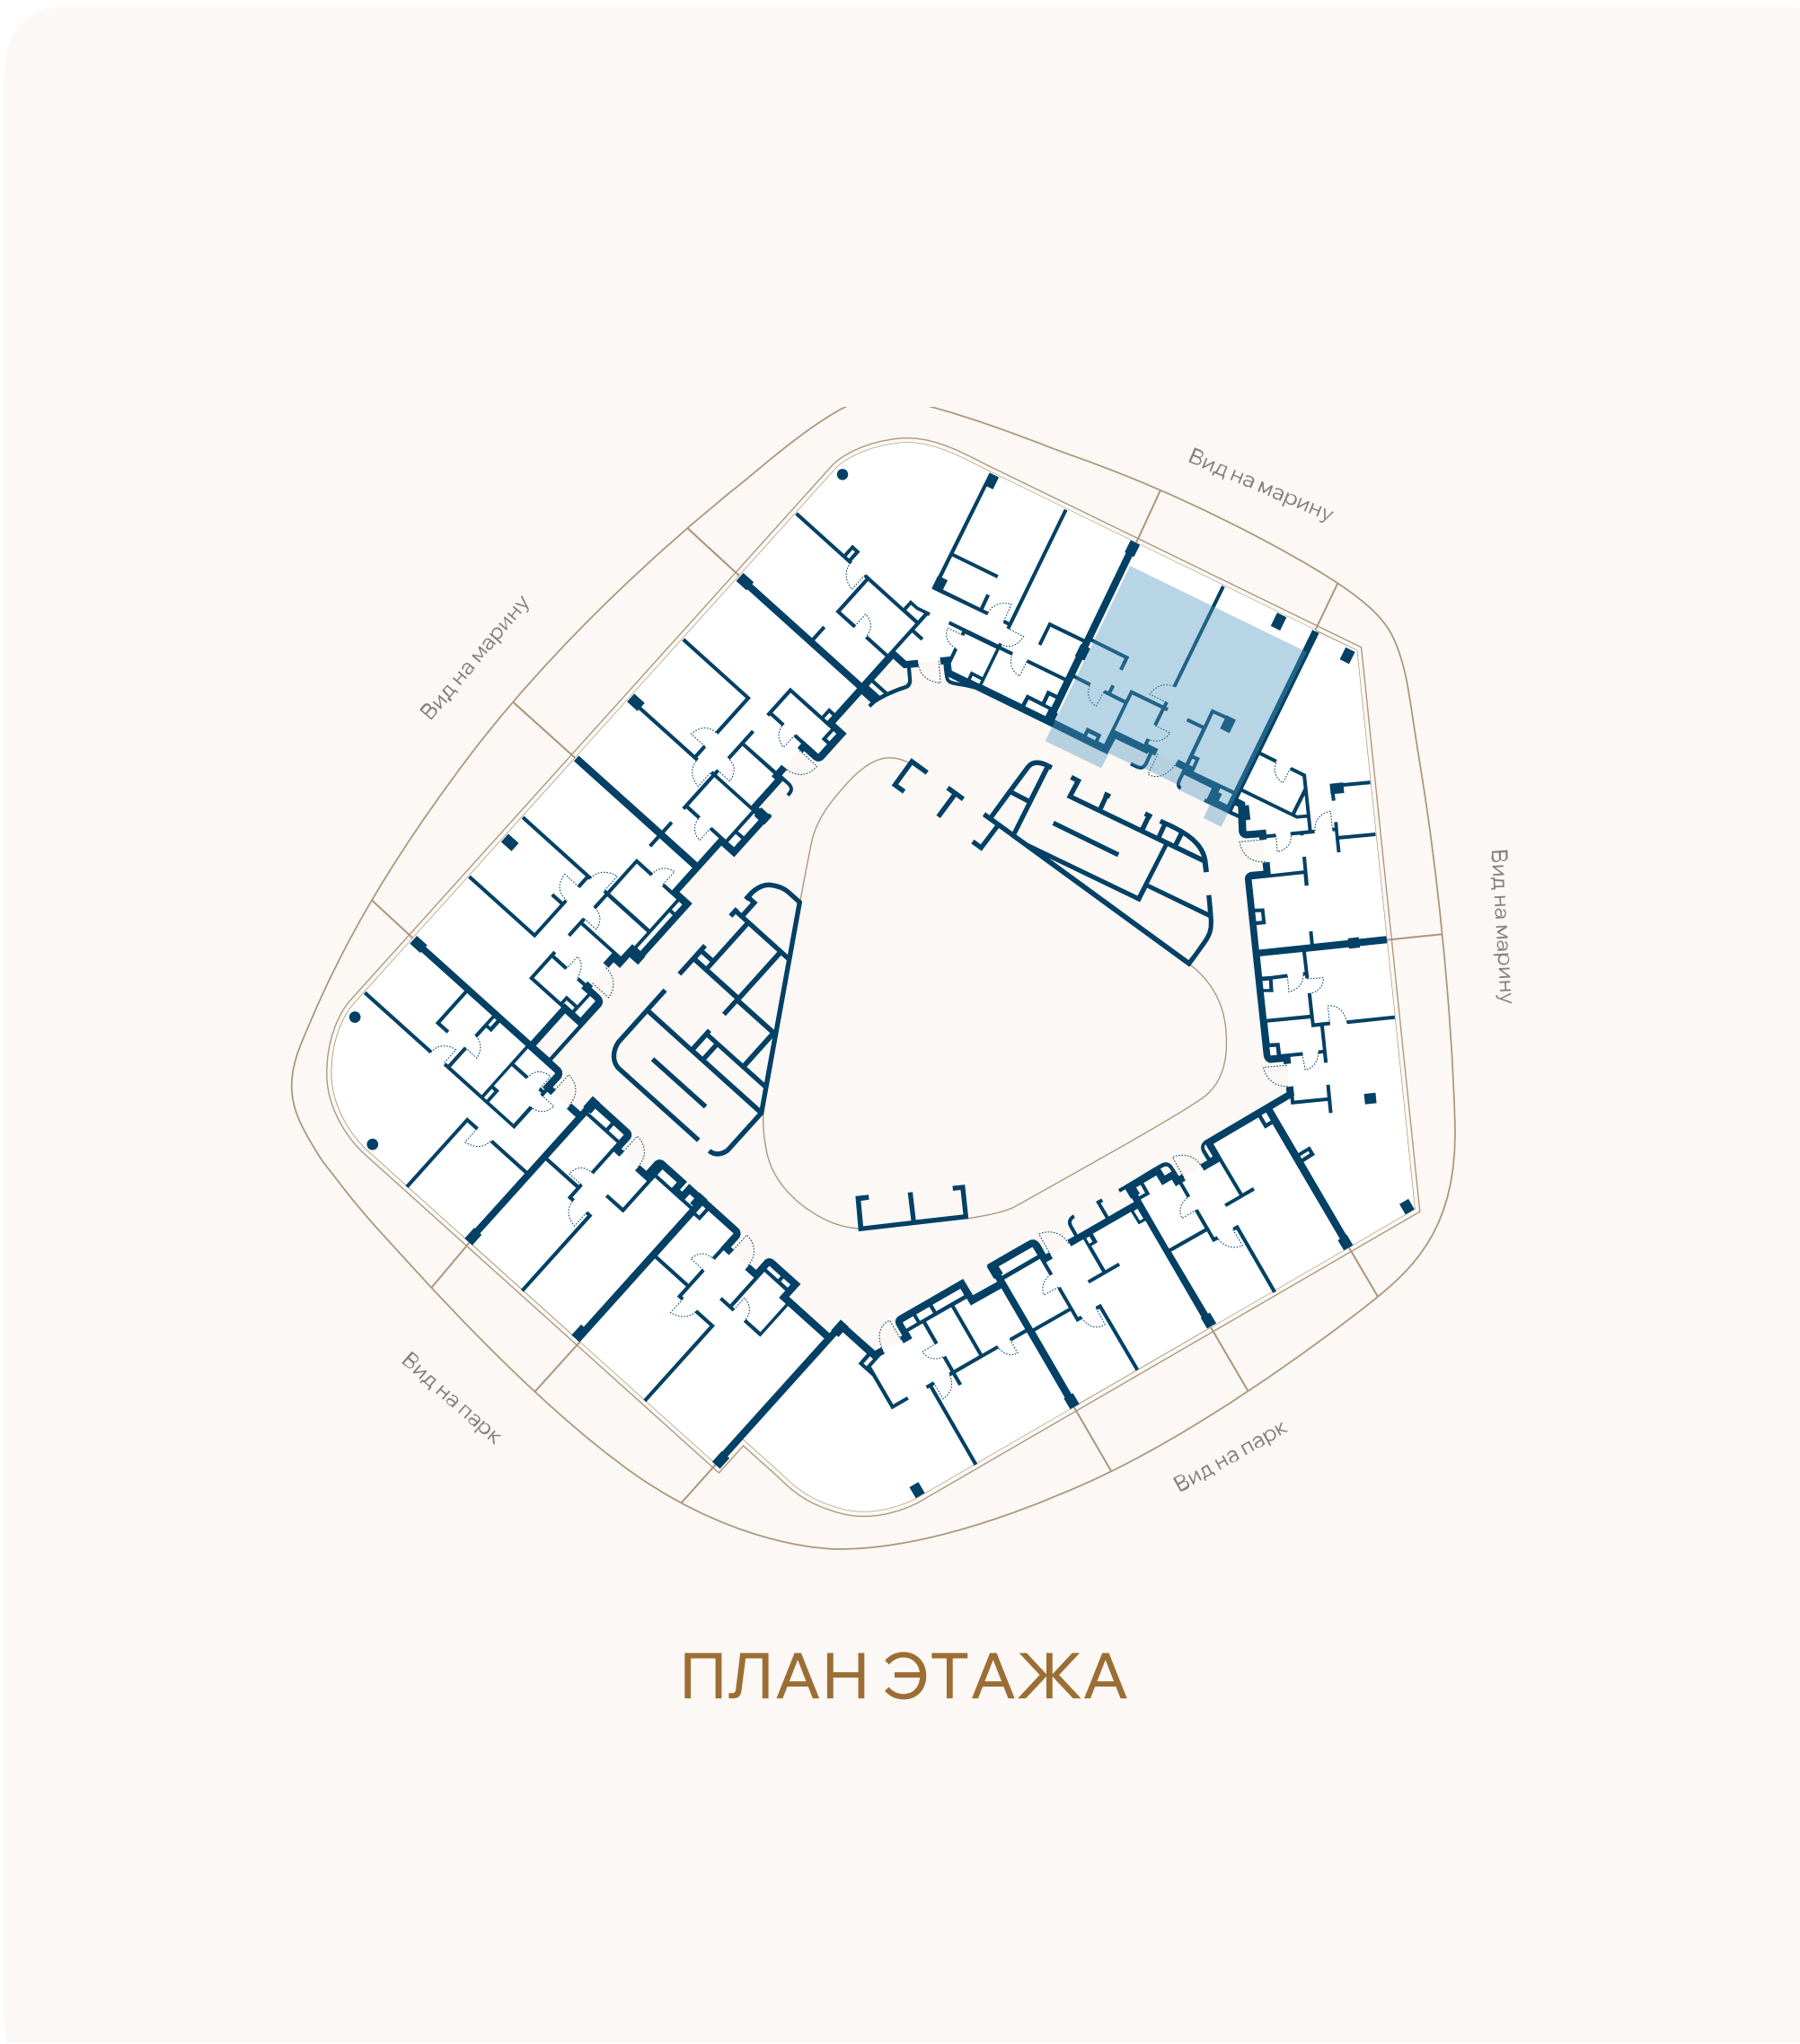

ВИД НА МАРИНУ

