


ЭТАЖ 5 • № 53 • КОРПУС А3 ПЕРВАЯ ЛИНИЯ МОРЯ

Резиденции с террасой

Внутренняя площадь	Спальни	Площадь террасы	Общая площадь
64,2М ²	1	33М ²	97,2М ²

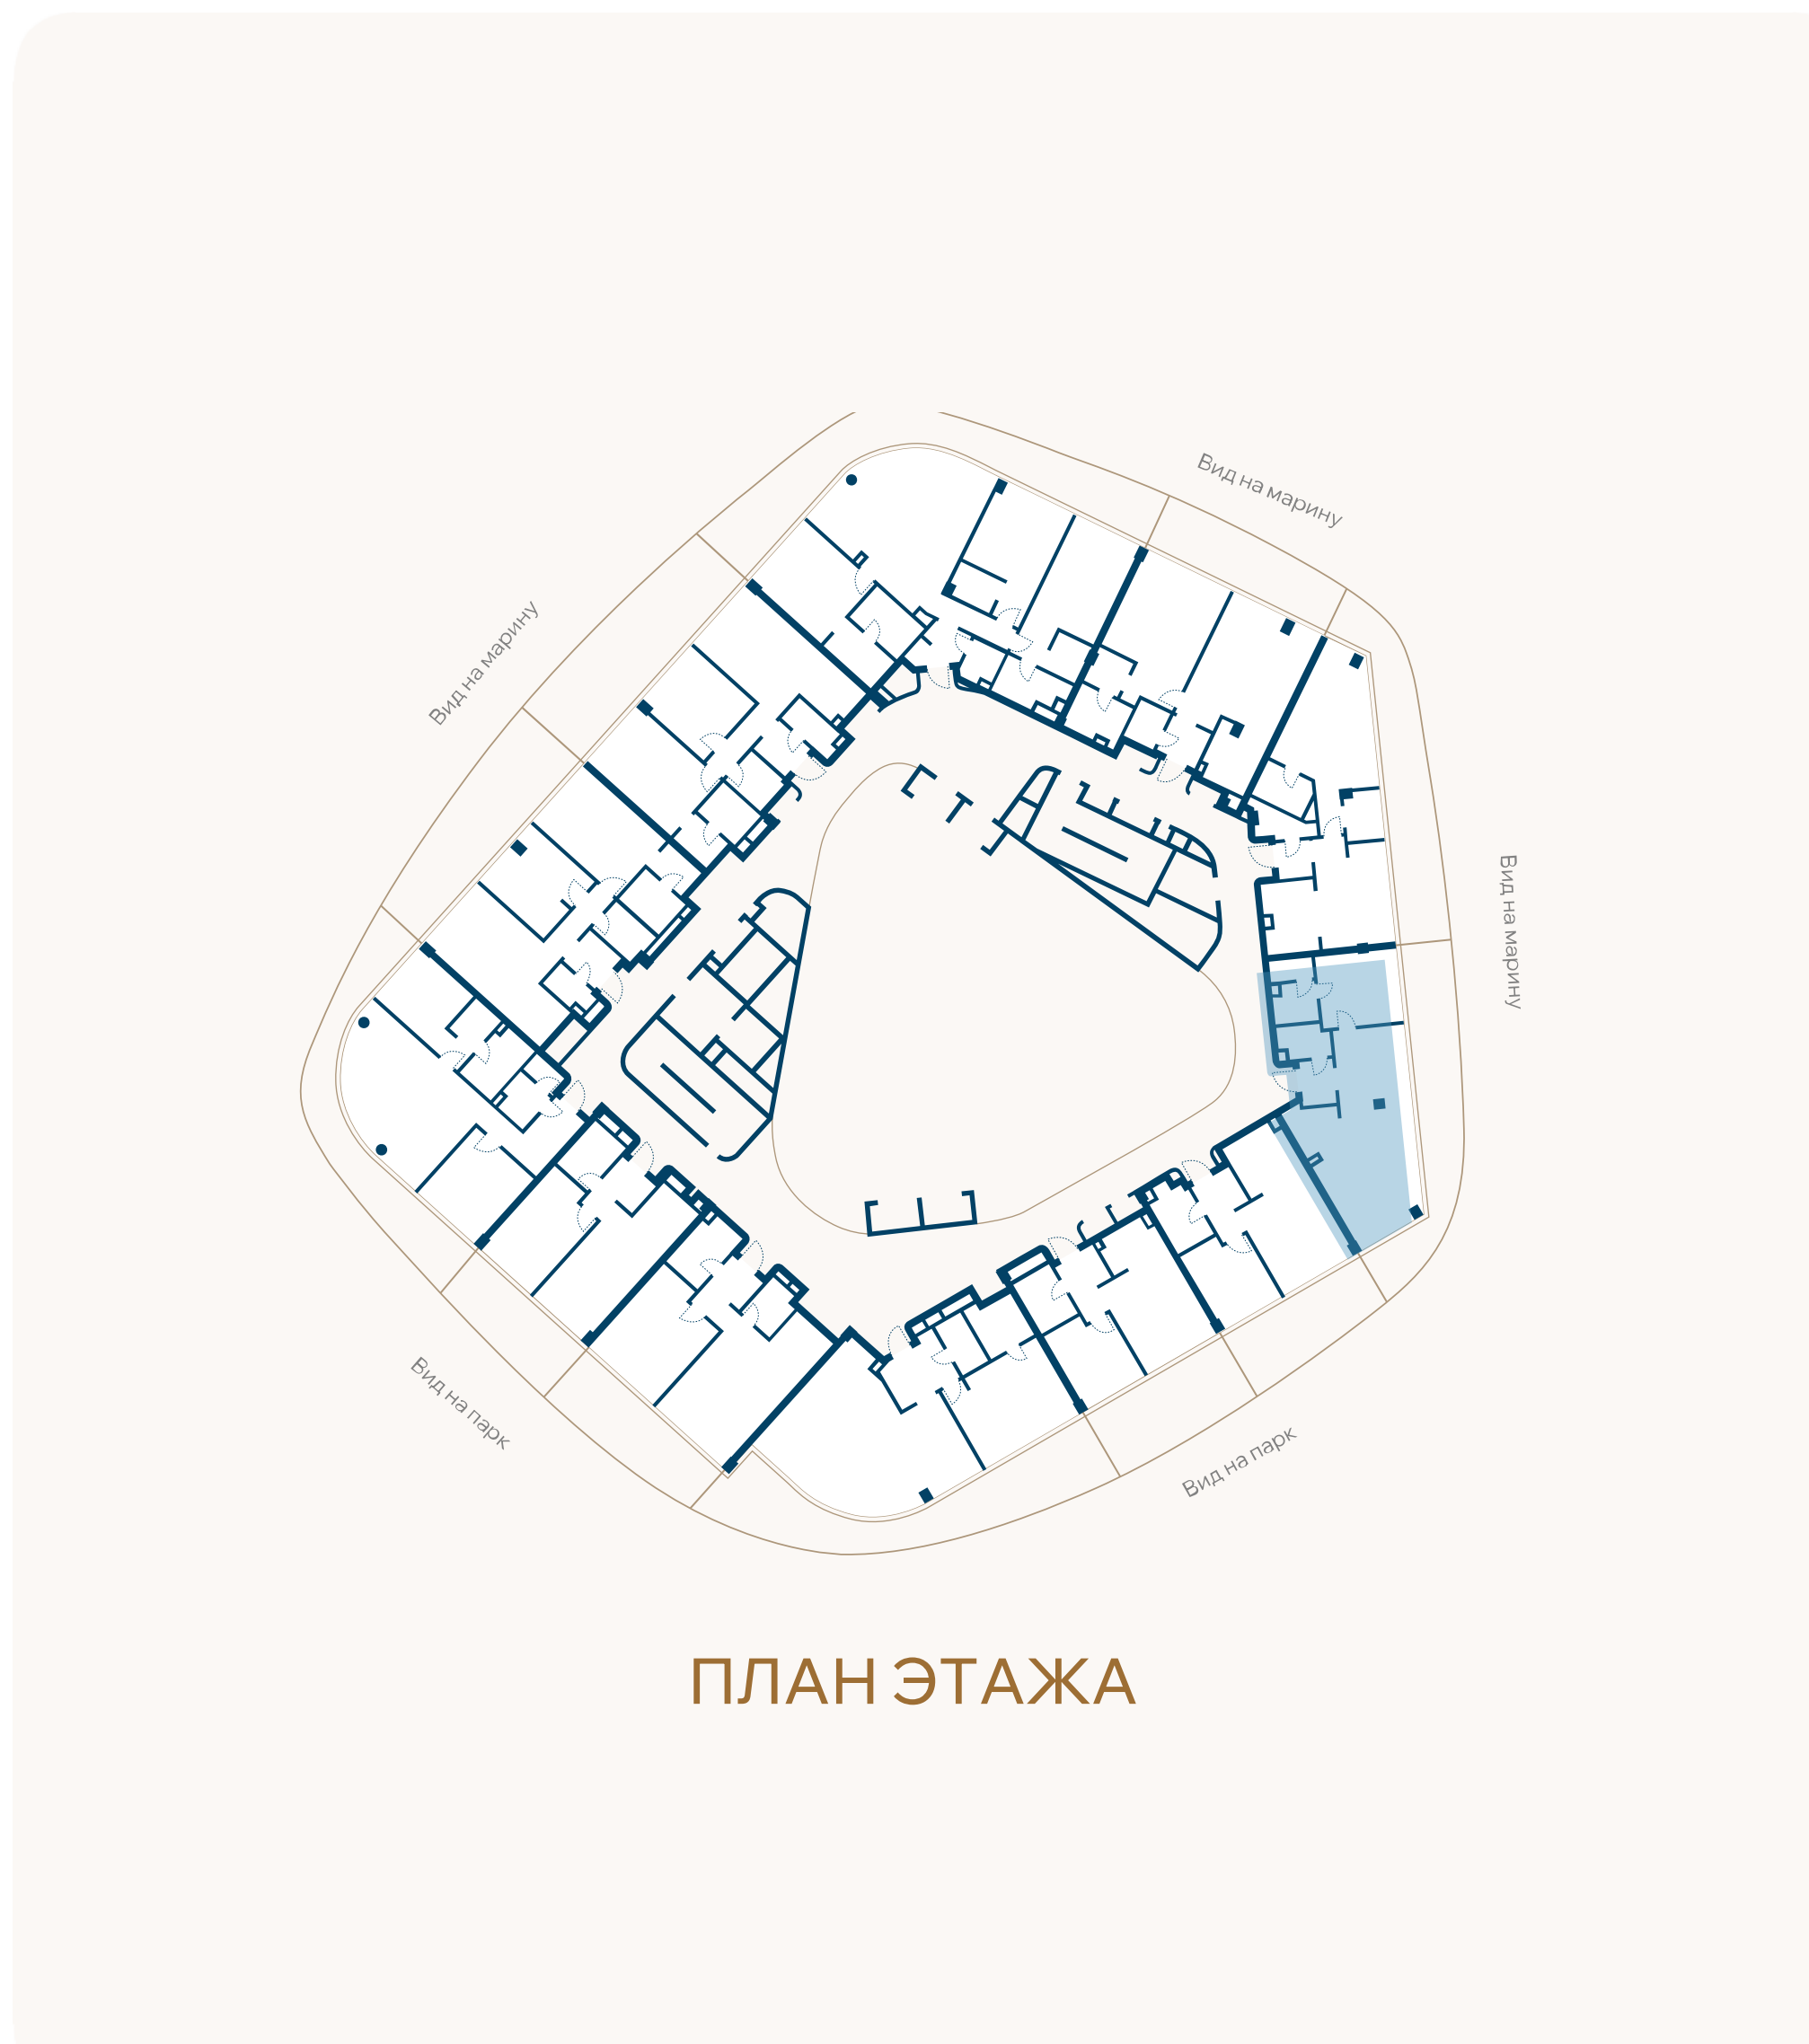

ВИД НА МАРИНУ

