


ЭТАЖ 5 • № 54 • КОРПУС А3 ПЕРВАЯ ЛИНИЯ МОРЯ

Резиденции с террасой

Внутренняя площадь	Спальни	Площадь террасы	Общая площадь
46,2М ²	1	19,4М ²	65,6М ²

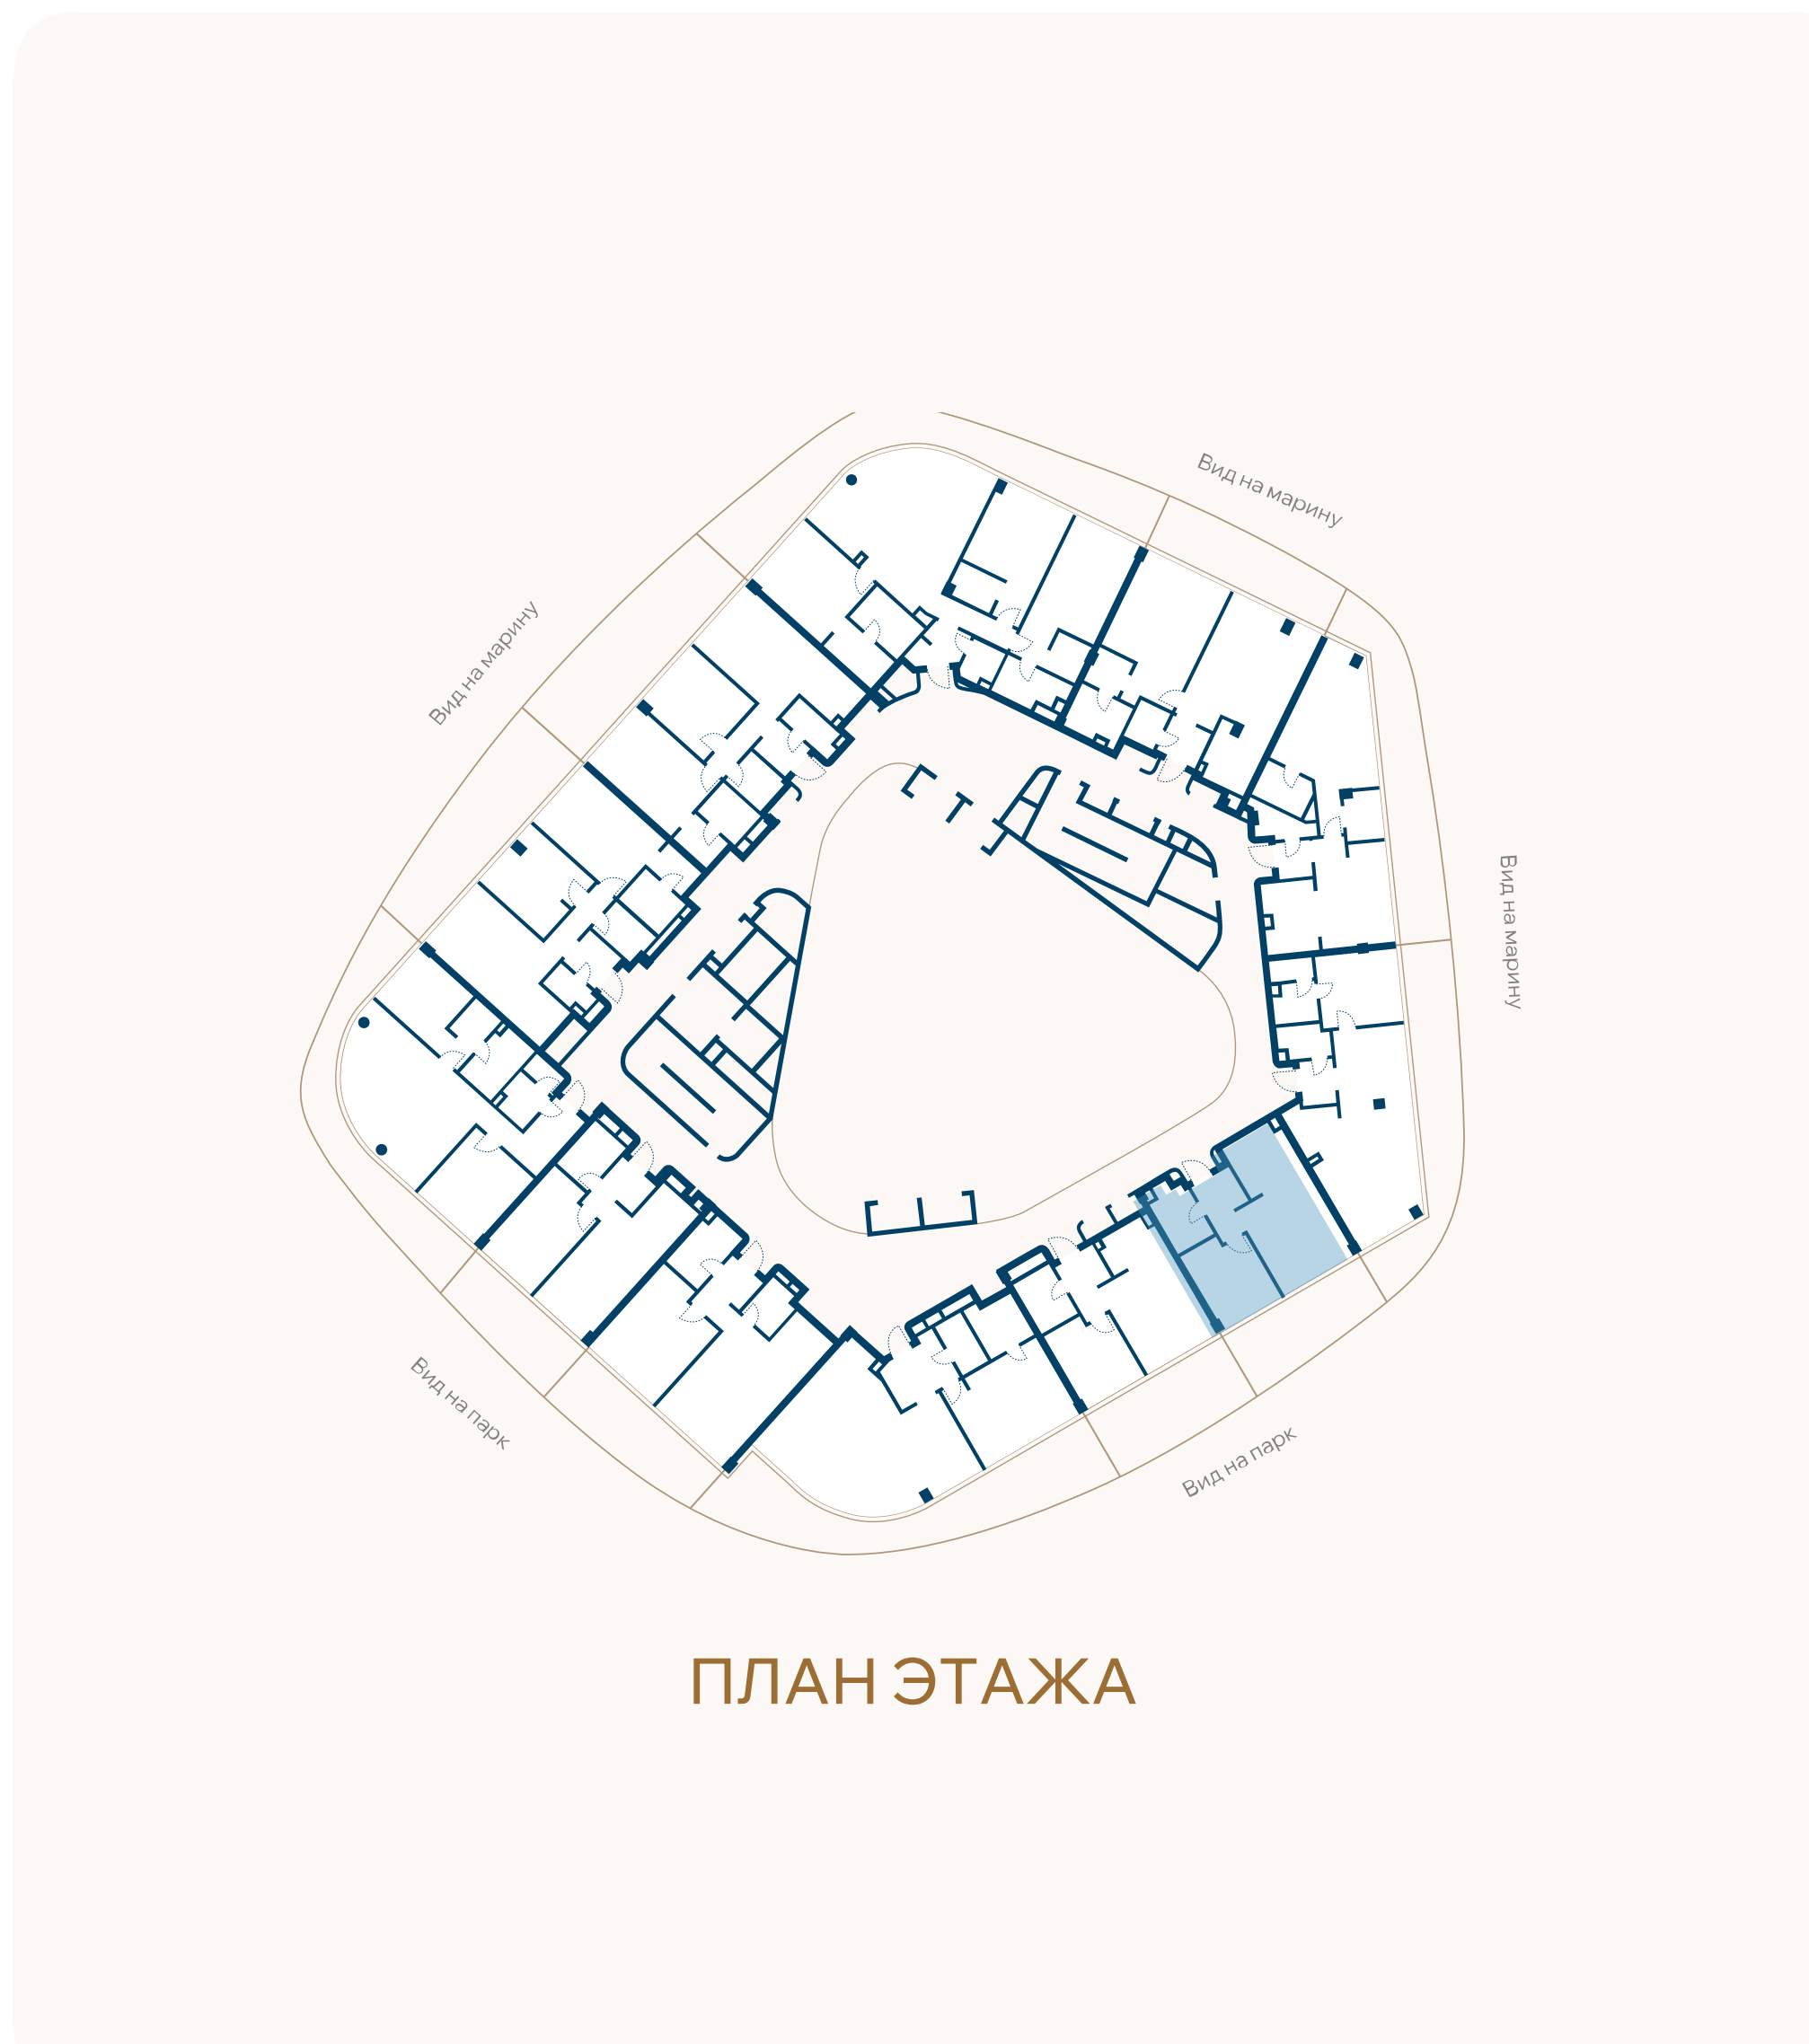

ВИД НА ПАРК

